


LOKALIZACJA SKALA 1:25000

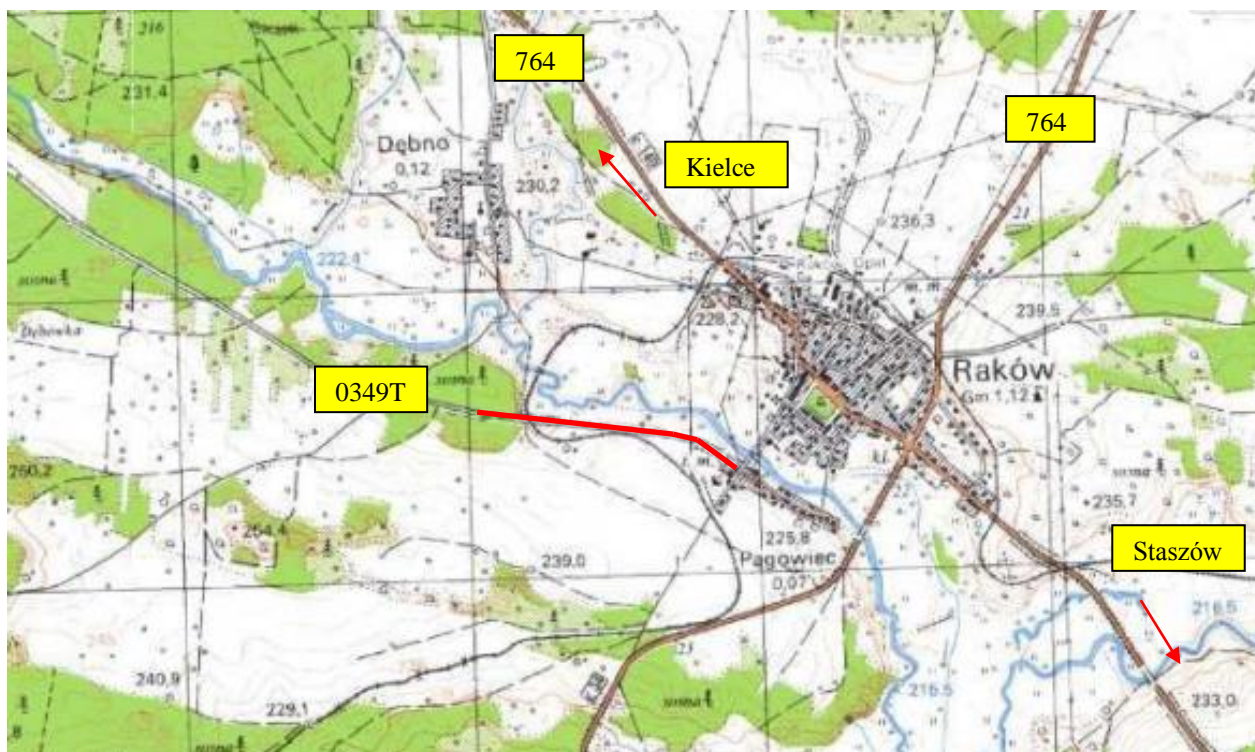

Przebudowa drogi powiatowej Nr 0349 T Pierzchnica –Ujny- Holendry-Smyków-Korzenno-Drogowle-Ruda-Raków-Rakówka gr. pow. kieleckiego od km 22+525 do km 23+520.

Zespół projektowy:

FUNKCJA	IMIĘ I NAZWISKO	UPRAWNIENIA	DATA	PODPIS
Projektant	Józef Kręcisz	WZDP 214/D/66 Uprawnienia do projektowania w specjalności dróg	09.2014	
Asystent projektanta	Artur Kręcisz		09.2014	