



Zakres prac:

- Remont nawierzchni jezdni zgodnie z tabelą
- Odnowienie rowów ze ścięciem pobocza
- Remont przepustów w km: 0+068; 0+732;0+733; 0+738 0+766; 0+797; 0+816; 0+958; 1+044; 1+046


od km 0+000 do km 0+068

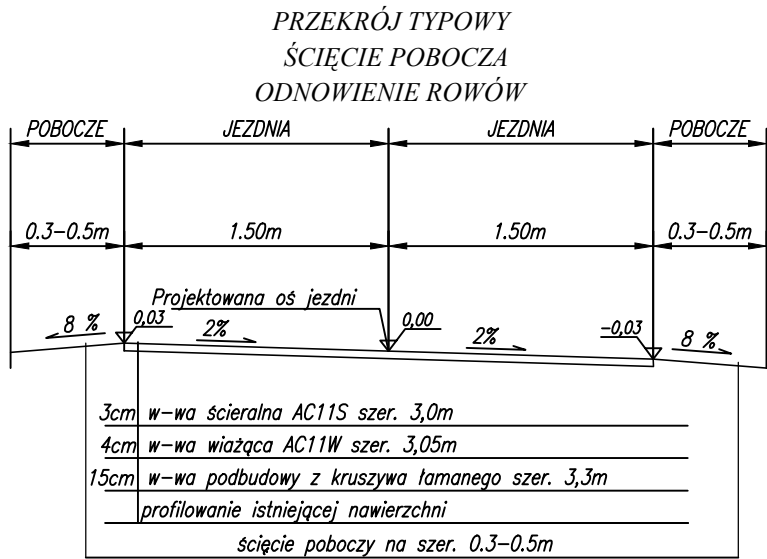


od km 0+068 do km 0+125

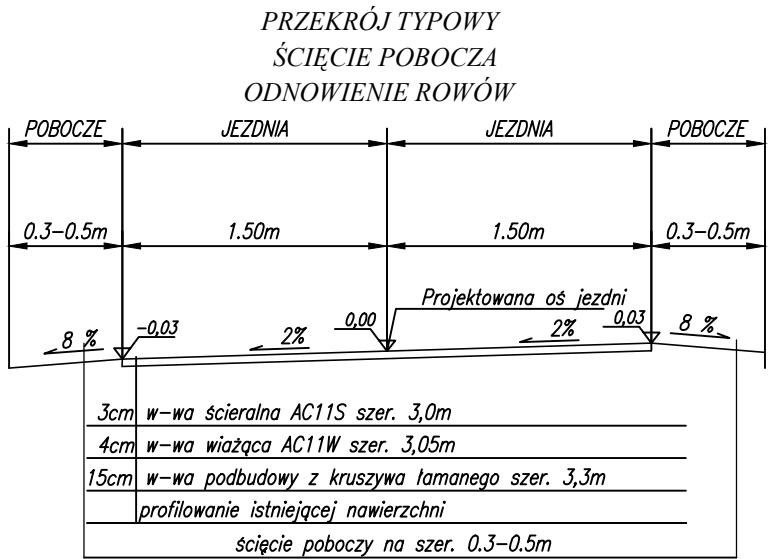


od km 0+125 do km 0+419

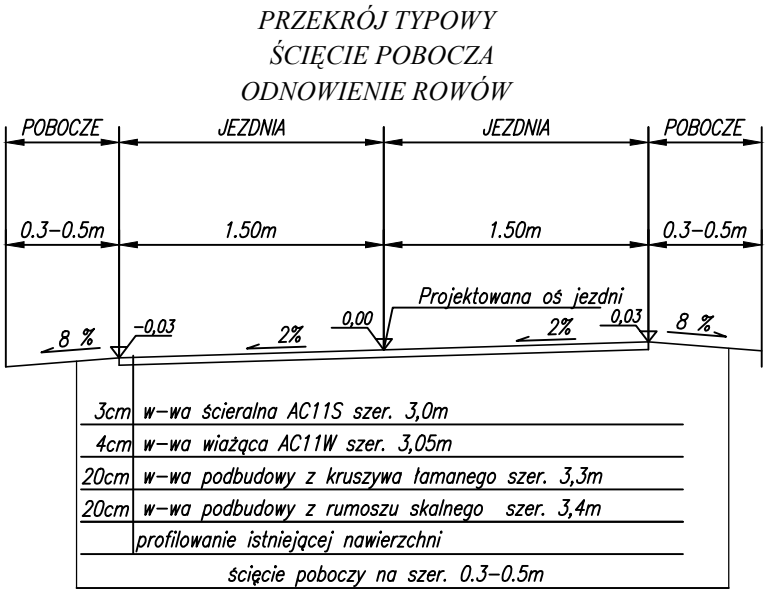


od km 0+419 do km 0+465

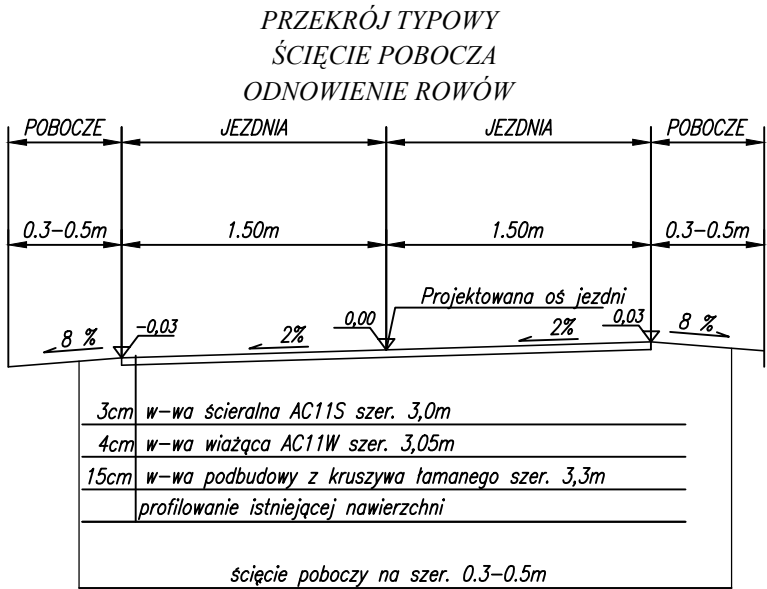

od km 0+465 do km 0+679

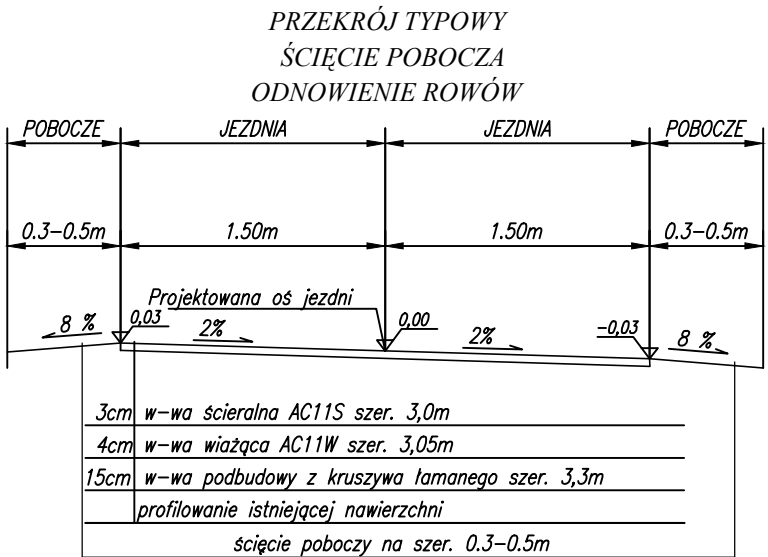


od km 0+679 do km 1+300

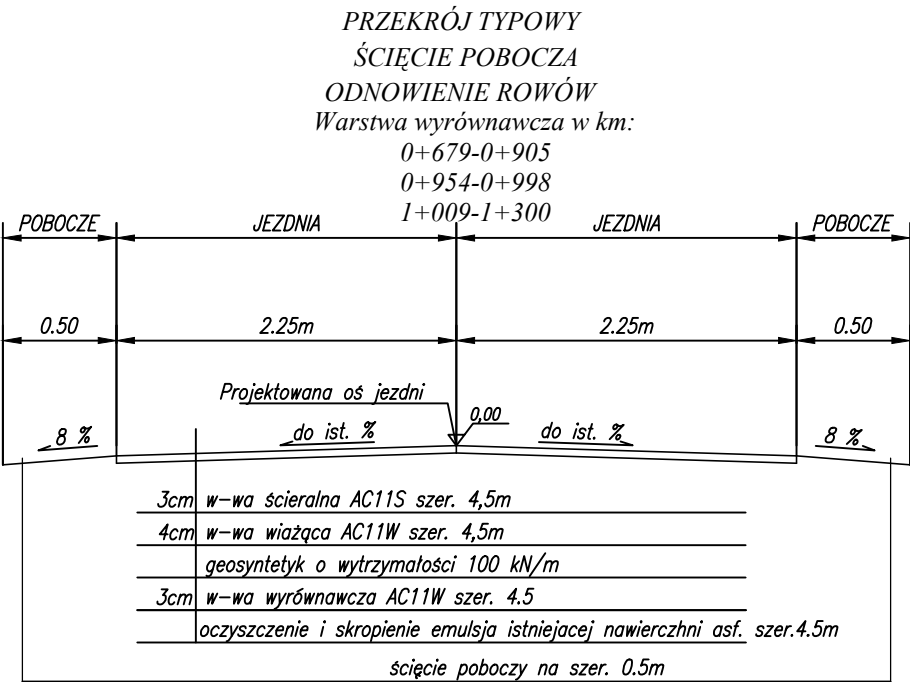

PRZEKRÓJ TYPOWY
ODNOWIENIE ROWÓW

Lewy rów km: 0+679-1+300
Prawy rów km: 0+878-1+244

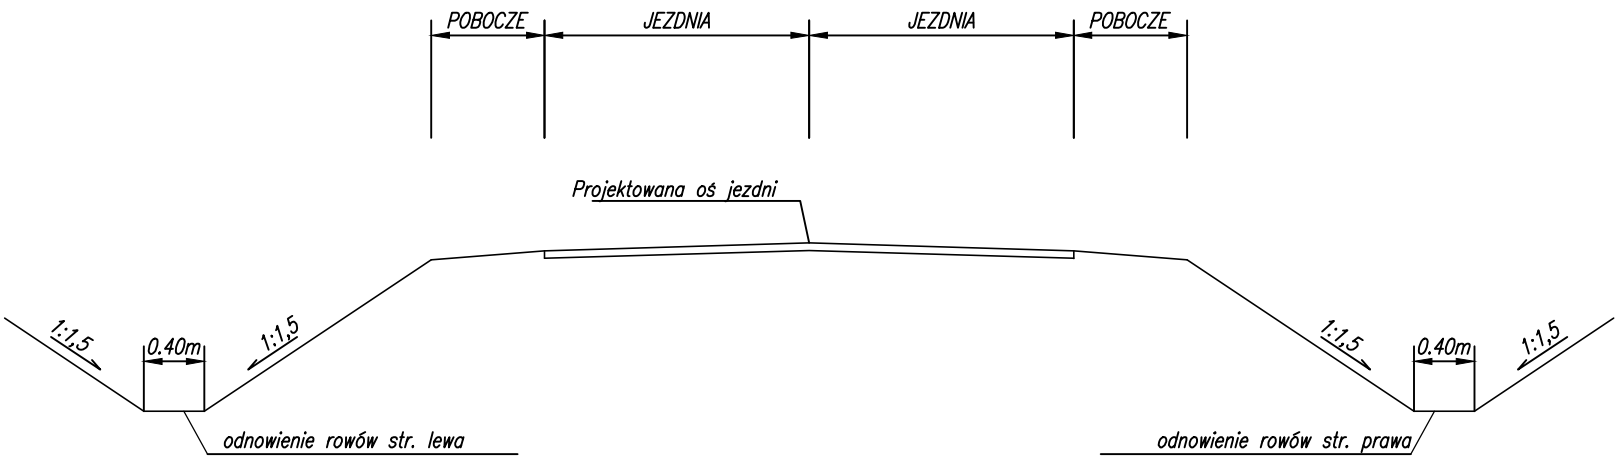

Zleceniodawca Gmina Raków 26-035 Raków ul. Ogrodowa 1		Wykonawca "Ajko" Artur Kręcis 28-200 Staszów; ul. Gen. Władysława Sikorskiego 6	
Obiekt Remont drogi Sadeków-Trzy Krzyże granica gminy dz. nr 912 w km 0+000 do km 1+300.			
Nazwa rysunku Przekrój normalny			Skala 1:50
Opracowanie	Imię i nazwisko	Data	Podpis
Projektant	Artur Kręcis	SWK/0087/PWB/15 <small>(opiniowanie do przeprowadzenia bez ograniczeń w specjalności inżynierskiej- drogi)</small>	07.2015
Asystent	Krzysztof Kręcis		07.2015
Data opracowania Lipiec 2015		Branża Drogowa	Nr rysunku 3