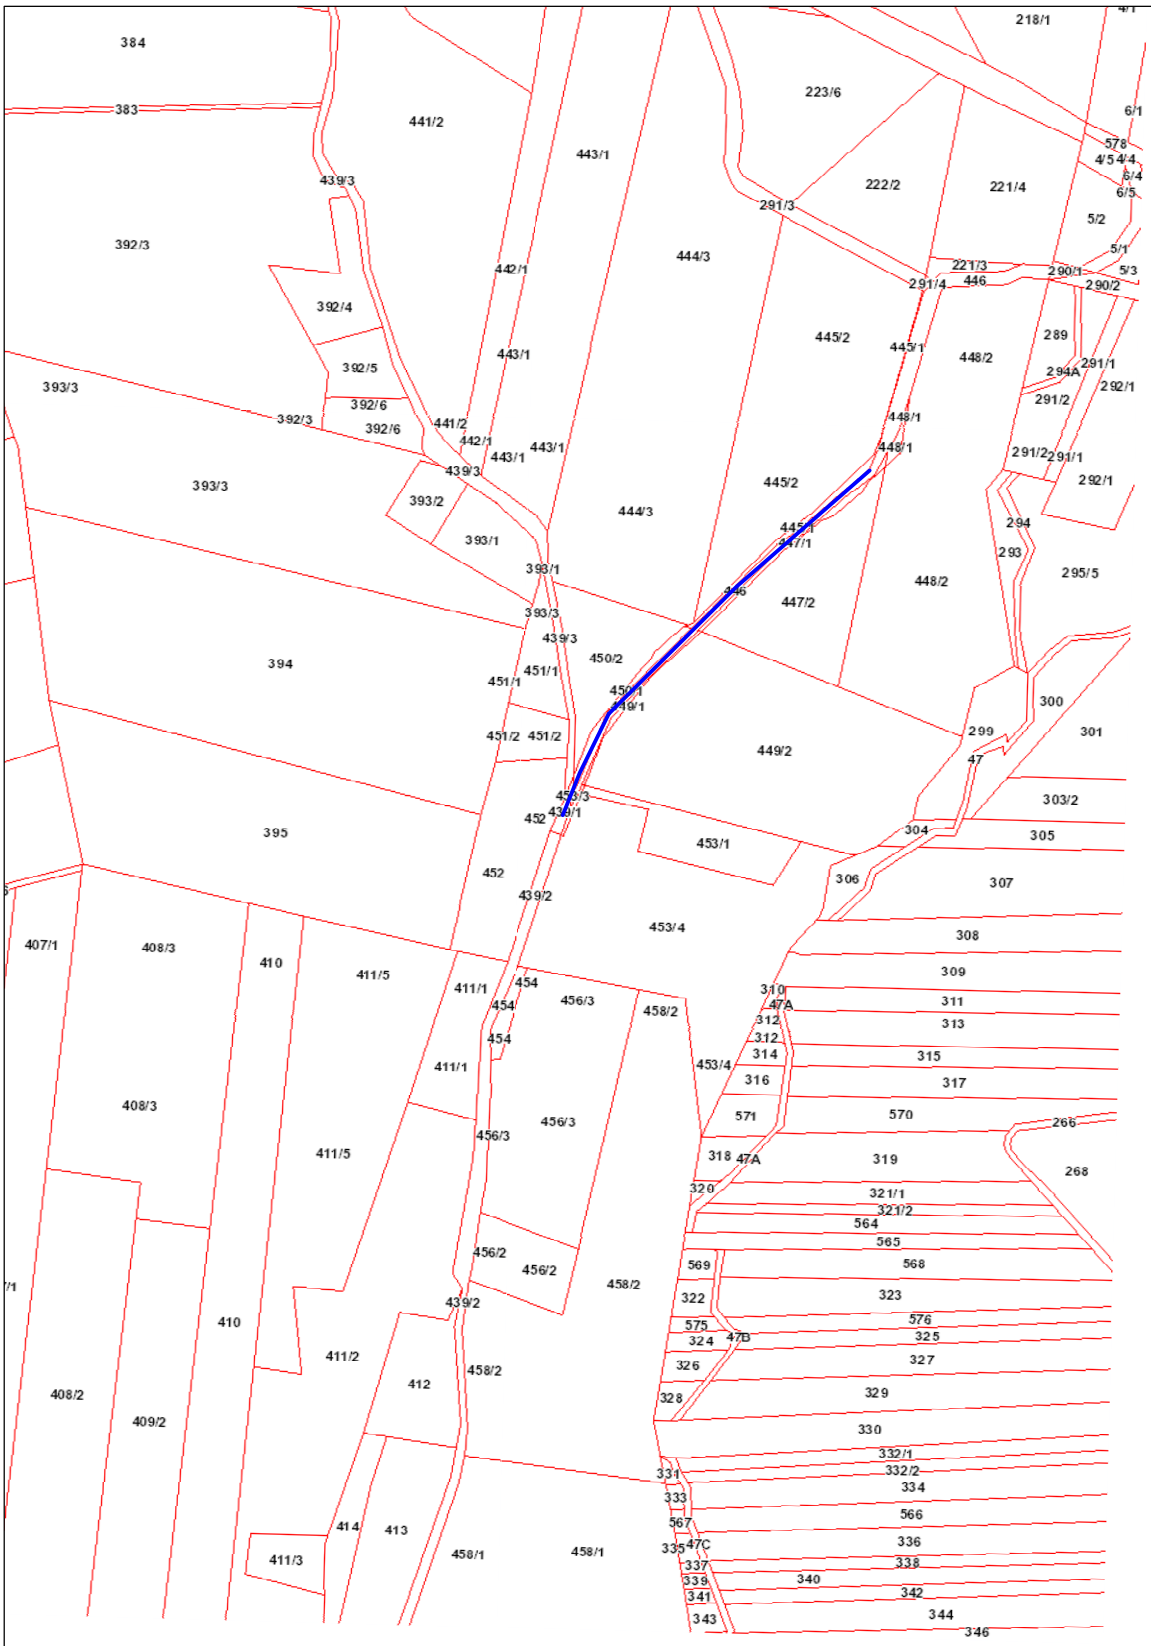

Legenda

Remontowany odcinek drogi

Inwestor: Gmina Raków, ul. Ogrodowa 1, 26–035 Raków		Wykonawca: Biuro Projektowe "Ajko", ul. H. Sawickiej 11, 28–200 Staszów		
Obiekt: Remont dróg dojazdowych do gruntów rolnych Nowa Huta – Igrzycznia, Radostów				
Nazwa rysunku: Mapa ewidencyjna obręb Nowa Huta				Skala 1:5000
Opracowanie	Imię i nazwisko	Nr. uprawnień	Data	Podpis
Projektant	mgr inż. Artur Kręcisz	SWK/0087/PWBD/15 w specjalności inżynieryjnej drogowej	09.2015	
Asystent				
Data opracowania: wrzesień 2015		Branża: Drogowa	Nr rys.: 2	Nr arkusza: 2