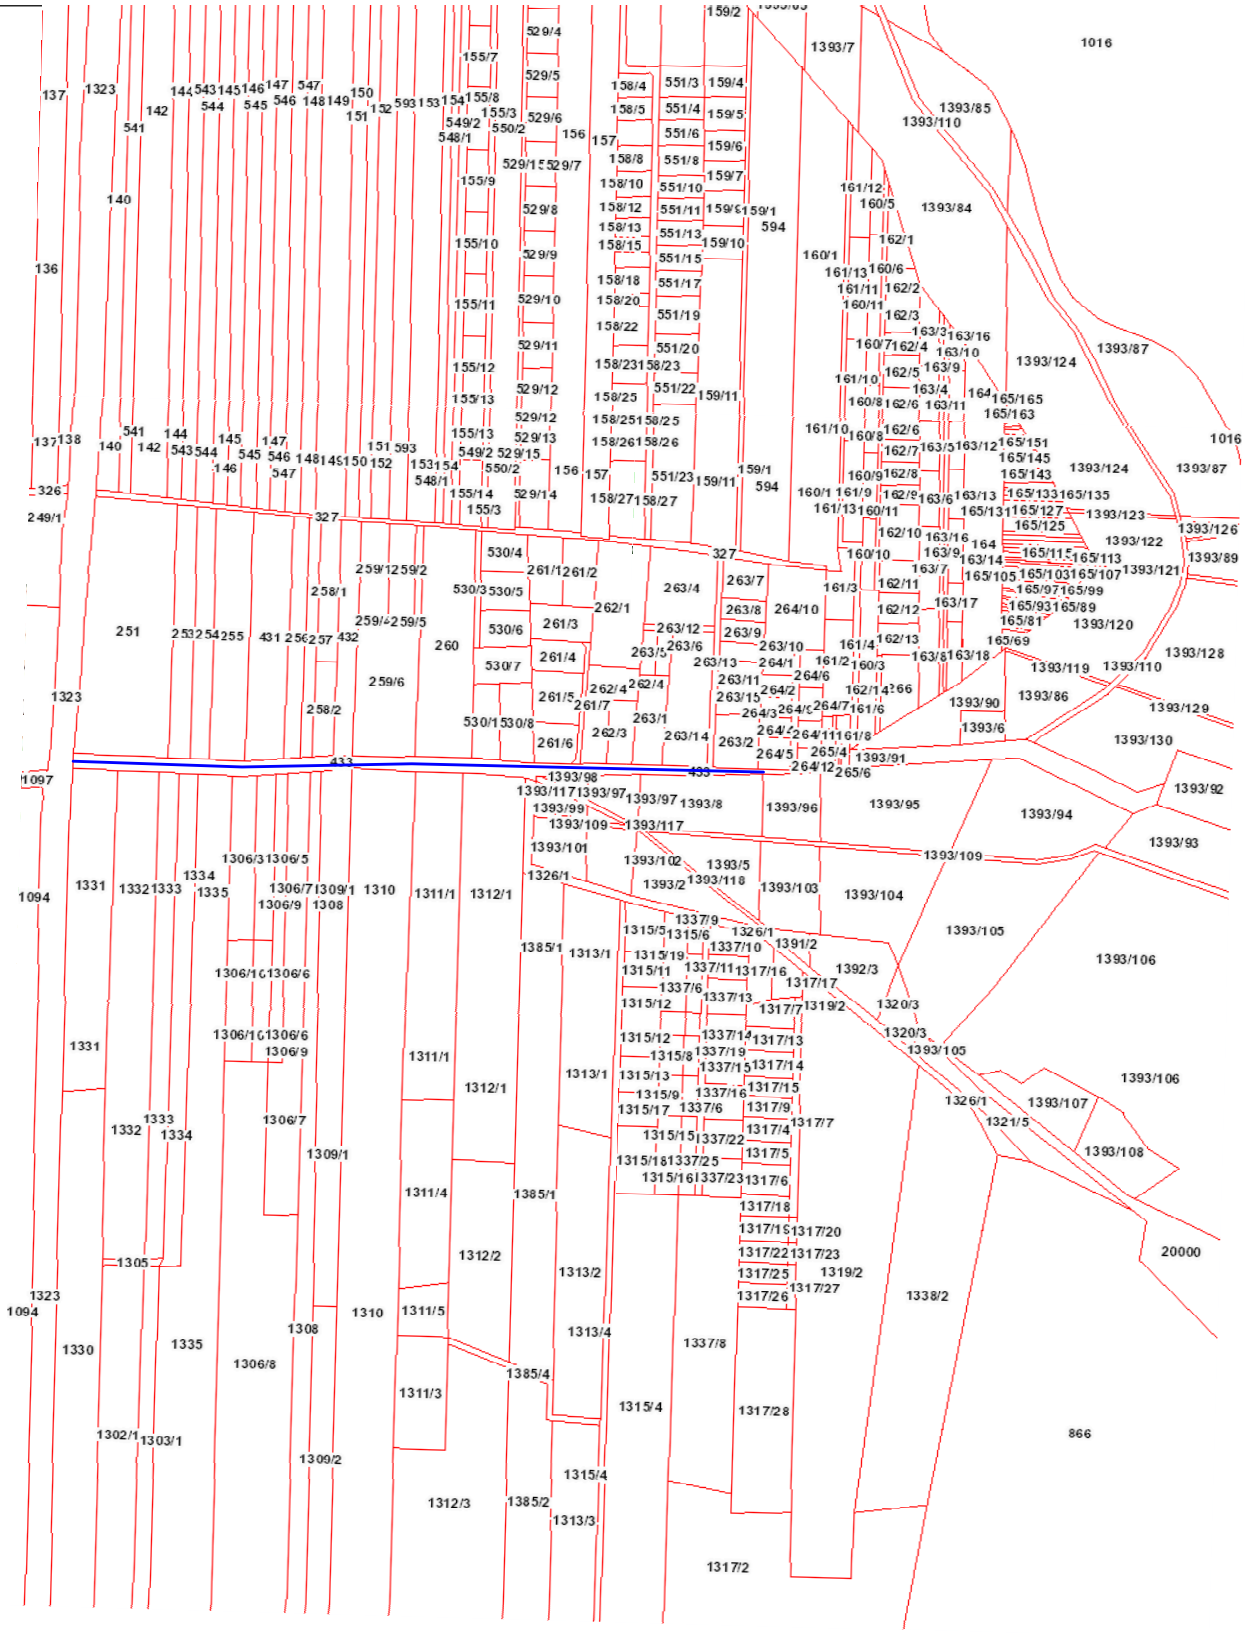

Legenda

Przebudowany odcinek drogi

Inwestor	Gmina Raków ul. Ogrodowa 1 26-035 Raków	Wykonawca	Biuro Projektowe "Ajko" ul. Gen. W. Sikorskiego 6 28-200 Staszów
Obiekt	Remont drogi w miejscowości Życiny do zbiornika od km 0+000 do km 0+500 dz. nr 433.		
Nazwa rysunku	Mapa ewidencyjna		Skala 1:5000
Opracowanie	Imię i nazwisko	Nr. uprawnień	Podpis
Projektant	mgr inż. Artur Kręcisz	SWK/0087/PWBD/15 w specjalności inżynieryjnej drogowej	
Asystent			
Data opracowania	październik 2015	Branża Drogowa	Nr rys. 2