


Projektowany wodociąg

Projektowane zbiorniki ZB5 i pompownia HF

Projektowanie Sieci i Instalacji Sanitarnych - mgr inż. Jacek Grzybowski				
25-435 Kielce os. Słoneczne Wzgórze 1a/56 tel. 331-82-21				
Autorzy opracowania		Nr uprawnień	Data	Podpis
Projektował	mgr inż. Jacek Grzybowski	KL 37/91	VIII 97	
Sprawdził	inż. Marian Grzybowski	KL 101/1966	VIII 97	
Nazwa opracowania				Skala
AKTUALIZACJA PROGRAMU WODOCIĄGU GRUPOWEGO „RAKÓW”				
Nazwa rysunku				Numer rysunku
ZAKRES WODOCIĄGU				1



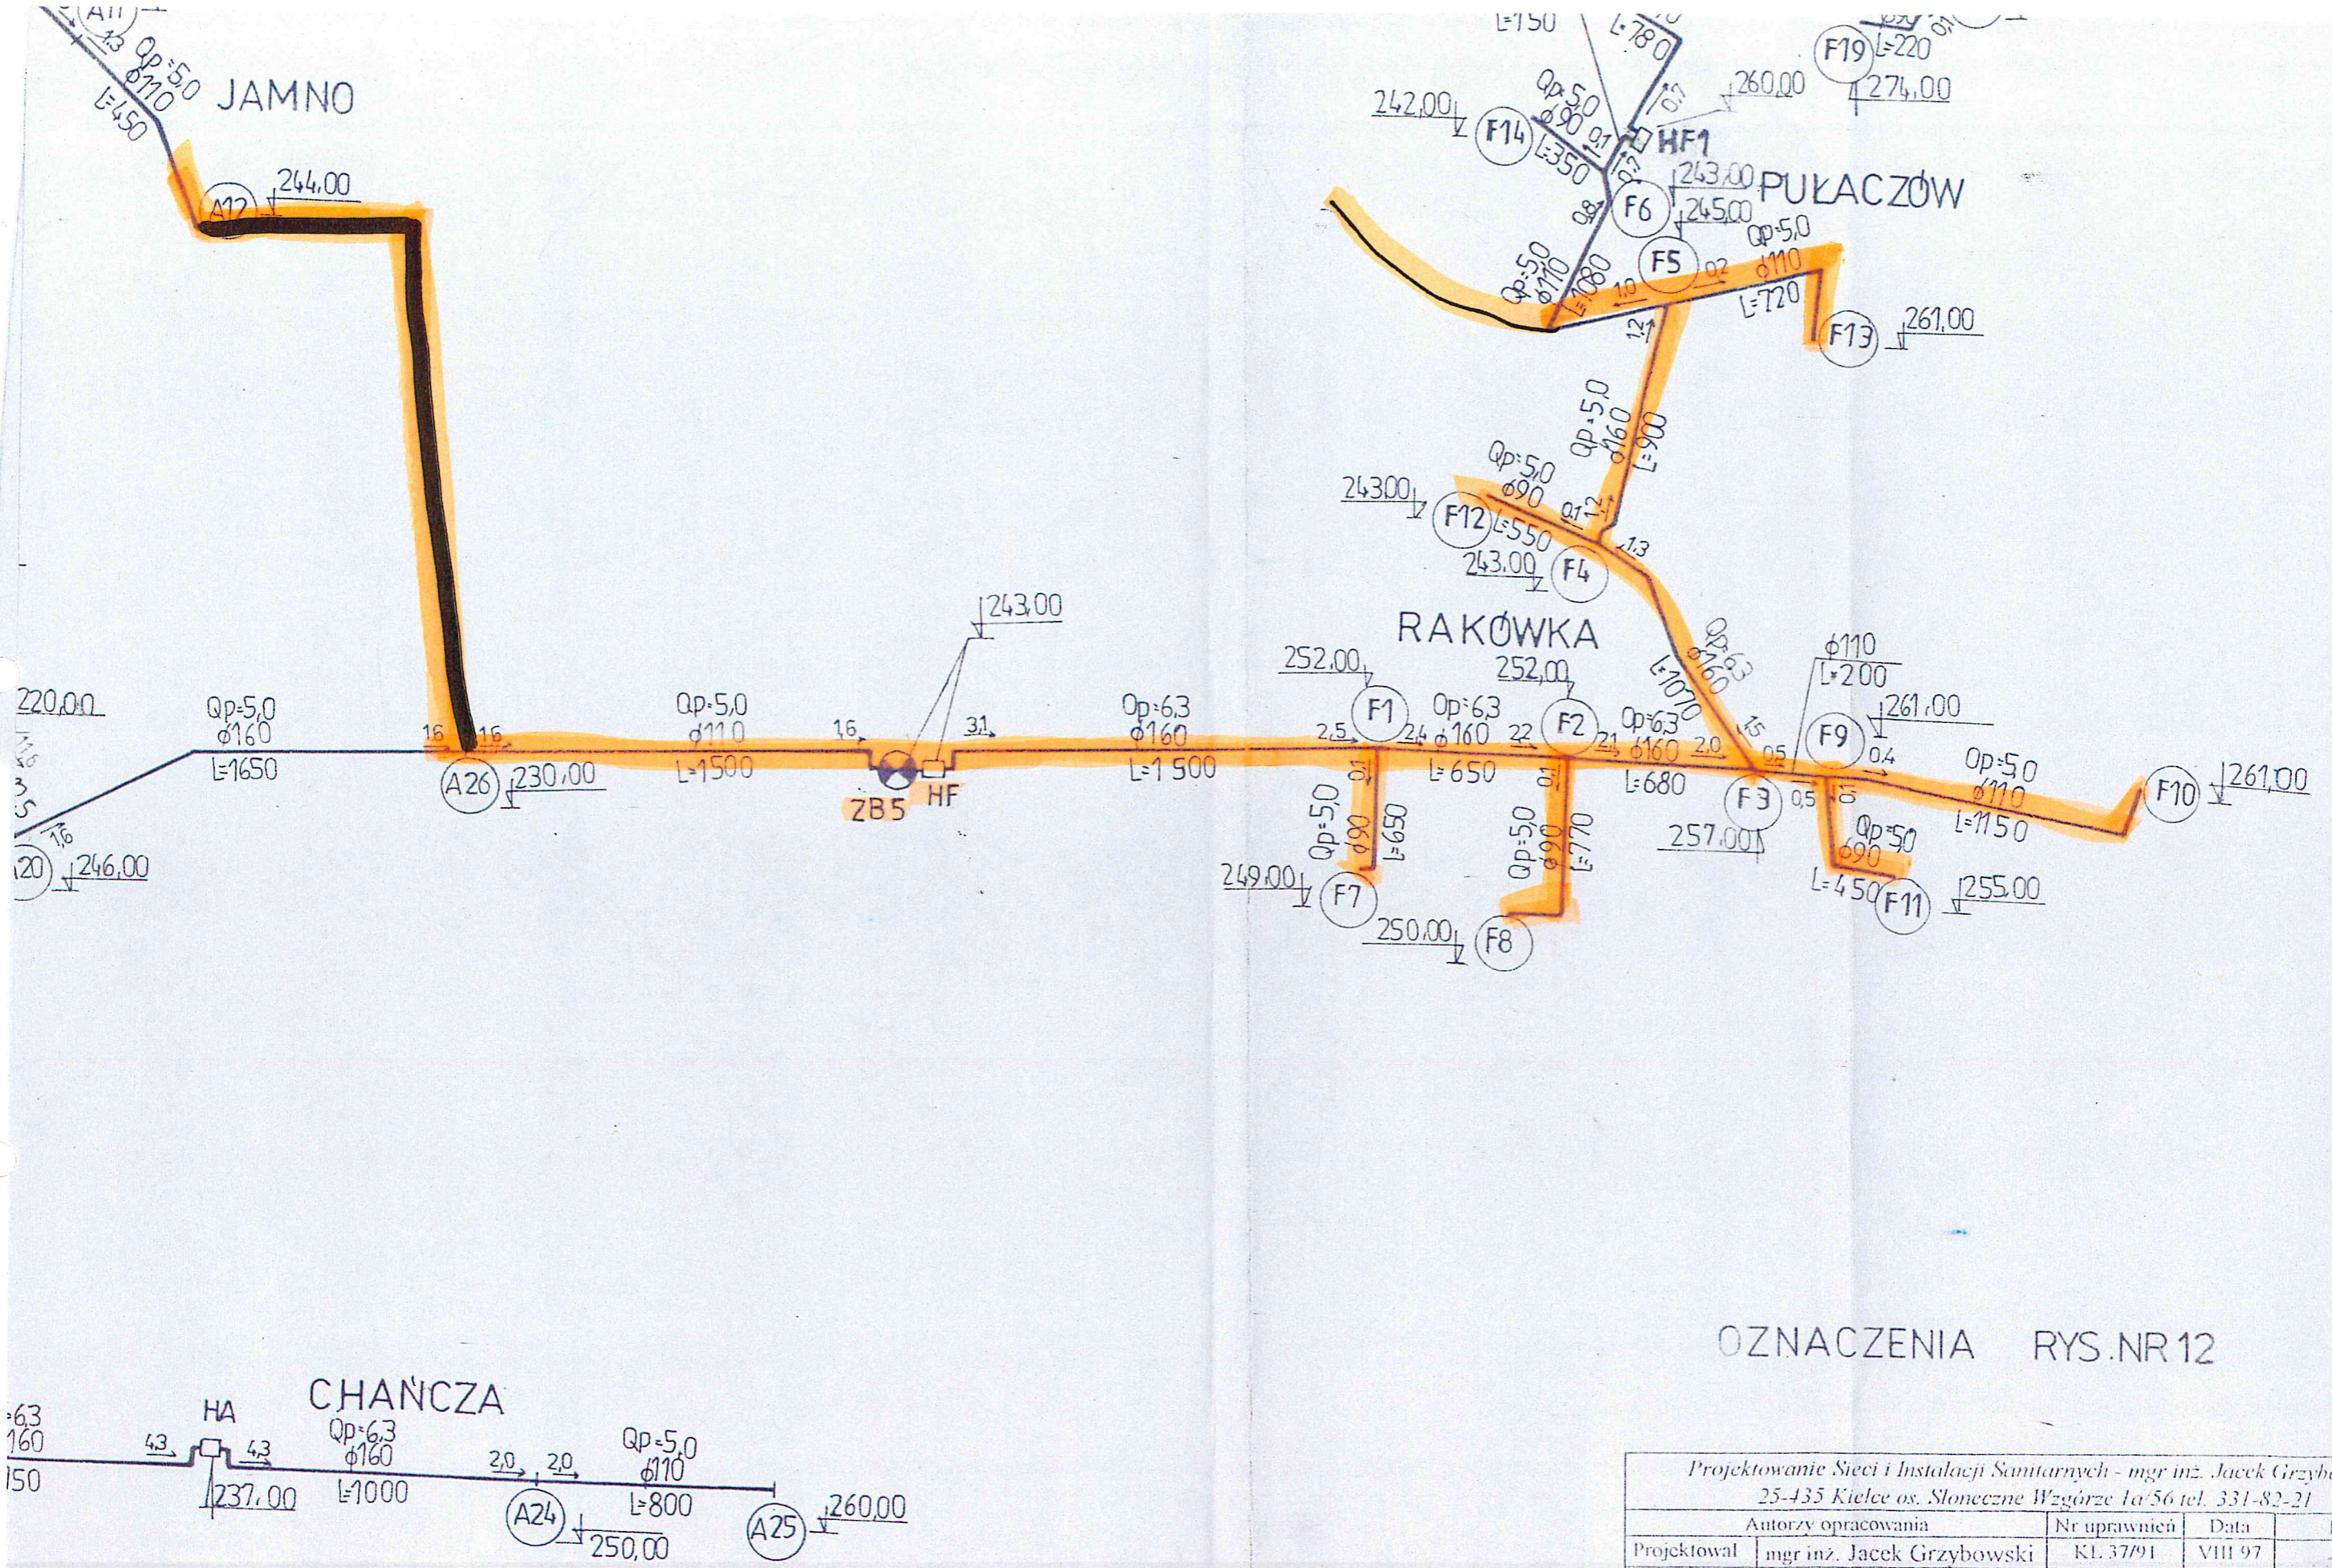

OZNACZENIA RYS.NR12

Projektowanie Sieci i Instalacji Sanitarnych - mgr inż. Jacek Grzybowski 25-435 Kielce os. Słoneczne Wzgórze 1a/56 tel. 331-82-21				
Autorzy opracowania		Nr uprawnień	Data	Podpis
Projektował	mgr inż. Jacek Grzybowski	KL 37791	VIII 97	<i>[Signature]</i>
Sprawdził	inż. Marian Grzybowski	KL 101/1966	VIII 97	
Nazwa opracowania <b>AKTUALIZACJA PROGRAMU WODOCIĄGU GRUPOWEGO „RAKÓW”</b>				Skala
				<b>1:20000</b>
Nazwa rysunku <b>SCHEMAT OBLICZENIOWY - STREFY A, F, G</b>				Numer rysunku
				<b>11</b>