



od km 0+000 do km 0+539

PRZEKRÓJ TYPOWY

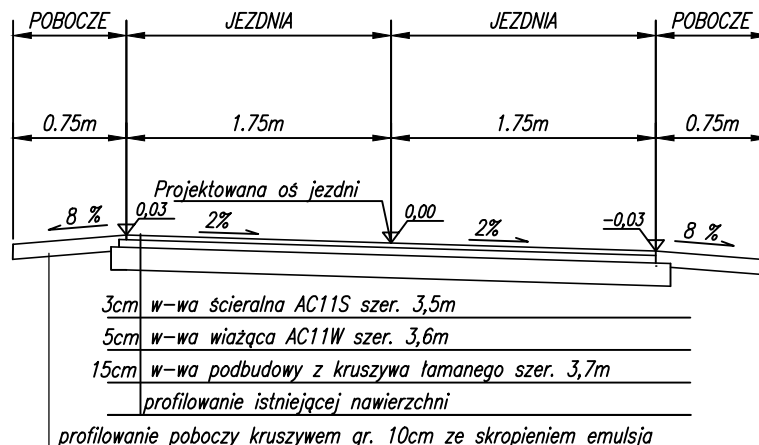

od km 0+539 do km 0+990

PRZEKRÓJ TYPOWY

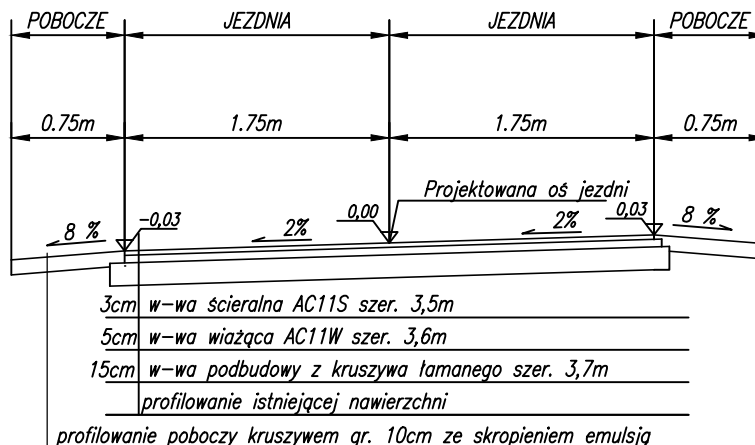

Zleceniodawca Gmina Raków 26-035 Raków ul. Ogrodowa 1		Wykonawca "Ajko" Artur Kręcisz 28-200 Staszów; ul. Gen. Władysława Sikorskiego 6	
Obiekt  Przebudowa drogi gminnej w miejscowości Drogowle			
Nazwa rysunku  Przekrój normalny			Skala 1:50
Opracowanie Imię i nazwisko		Data	Podpis
Projektant	Artur Kręcisz	SWK/0087/PWRD/13 <small>Opiniowanie do projektu technicznego i kosztorysu robotami budowlanymi bez ograniczeń w specjalności inżyniera-drogowca</small>	08.2015
Asystent	Krzysztof Kręcisz		08.2015
Data opracowania Sierpień 2015		Branża Drogowa	Nr rysunku 3.1