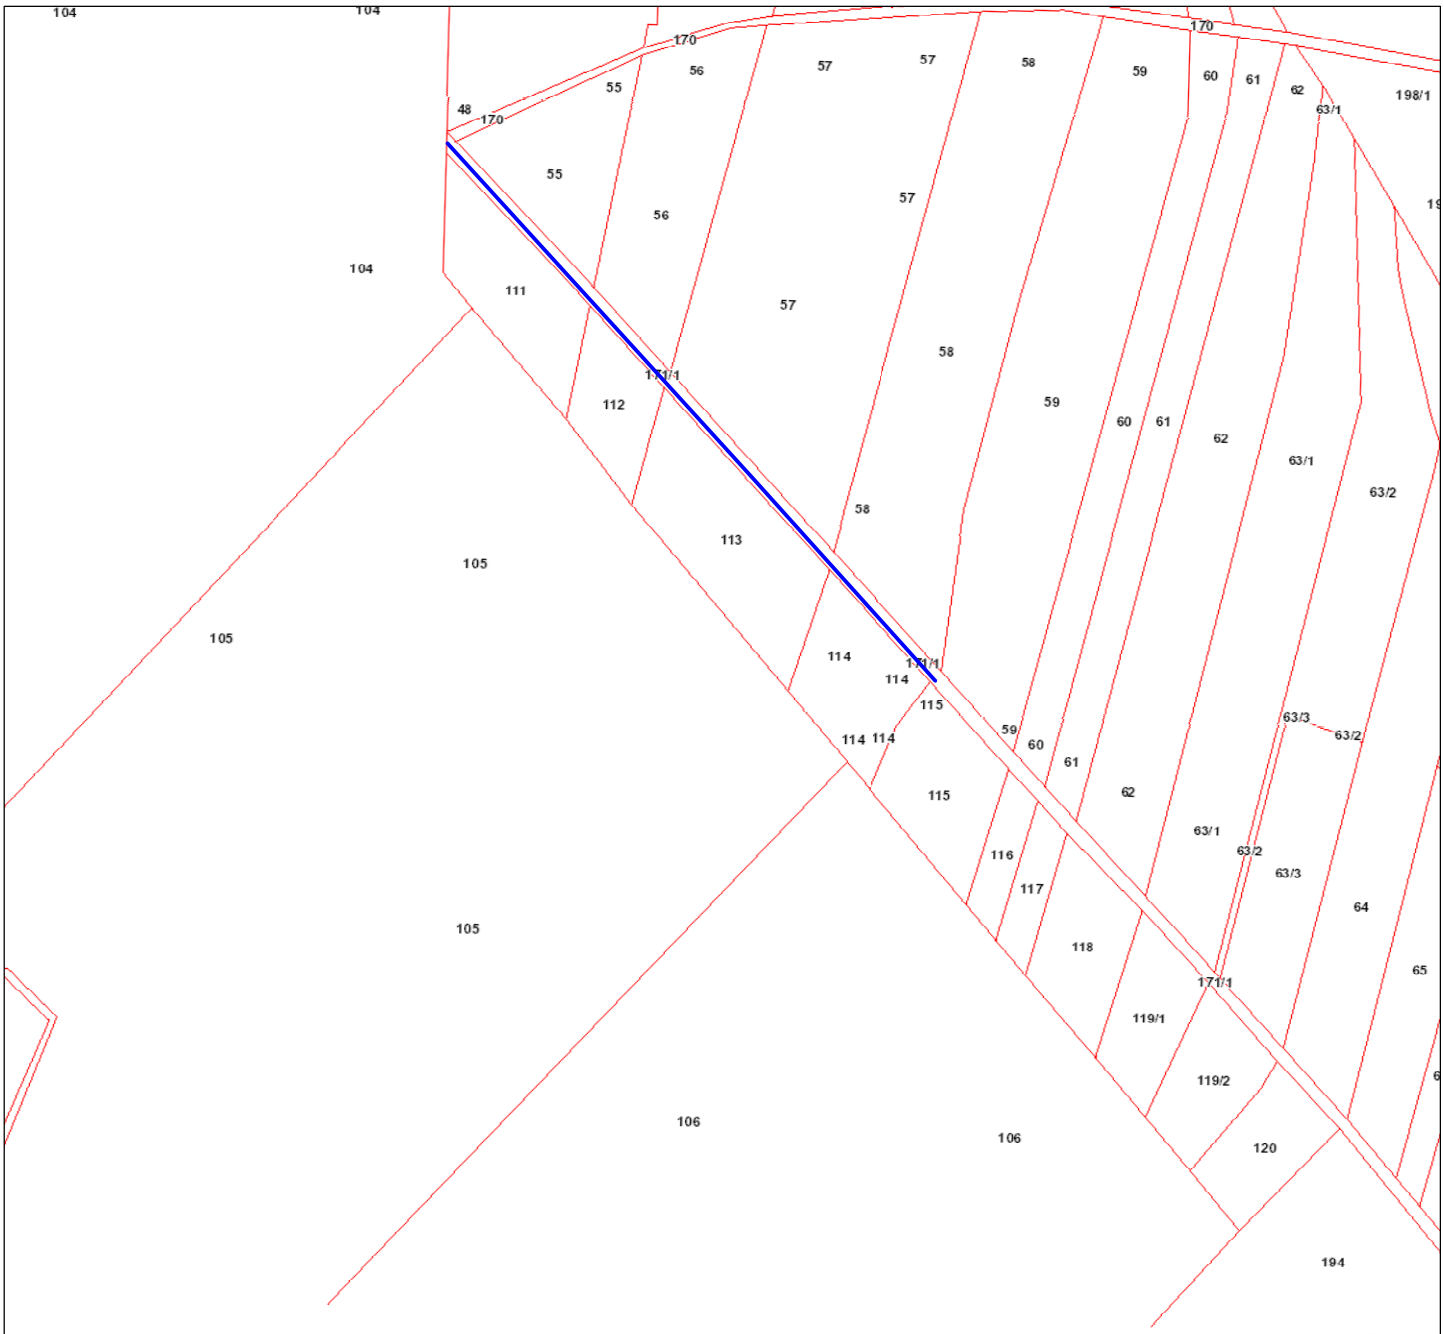

Legenda

Remontowany odcinek drogi

Inwestor: Gmina Raków, ul. Ogrodowa 1, 26-035 Raków		Wykonawca: Biuro Projektowe "Ajko", ul. Gen. W. Sikorskiego 6, 28-200 Staszów		
Obiekt: Remont drogi w miejscowości Celiny dz. nr 171/1 od km 1+535 do km 1+955				
Nazwa rysunku: Mapa ewidencyjna obręb Nowa Huta				Skala 1:5000
Opracowanie	Imię i nazwisko	Nr. uprawnień	Data	Podpis
Projektant	mgr inż. Artur Kręcisz	SWK/0087/PWBD/15 w specjalności inżynieryjnej drogowej	04.2016	
Asystent				
Data opracowania: kwiecień 2016		Branża: Drogowa	Nr rys.: 2	