



od km 0+000 do km 0+530

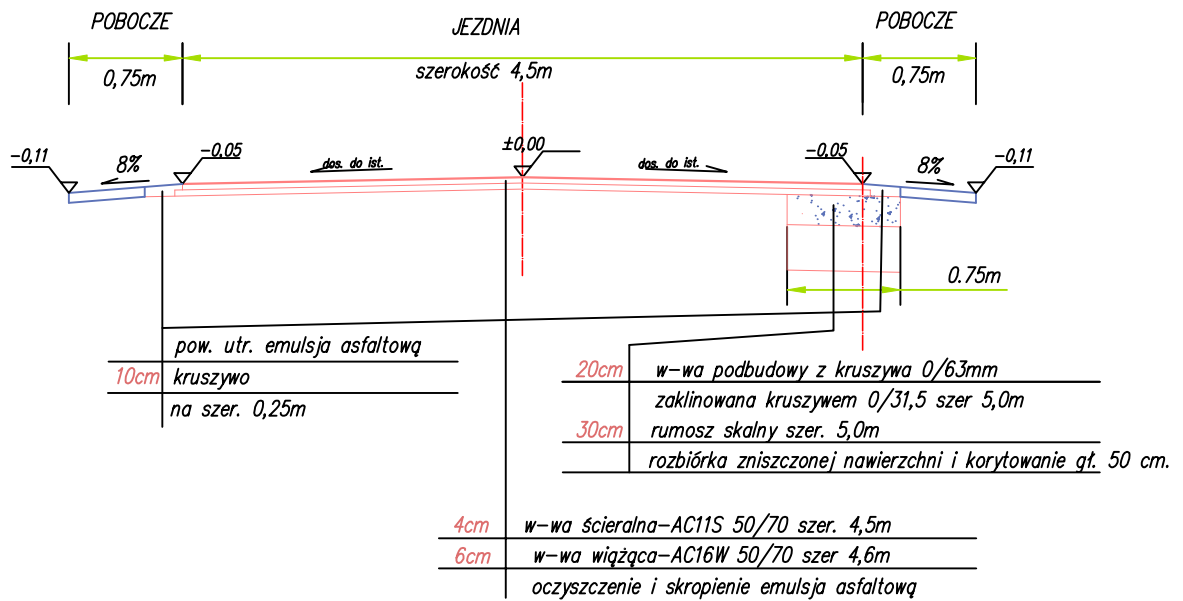

od km 0+530 do km 0+787

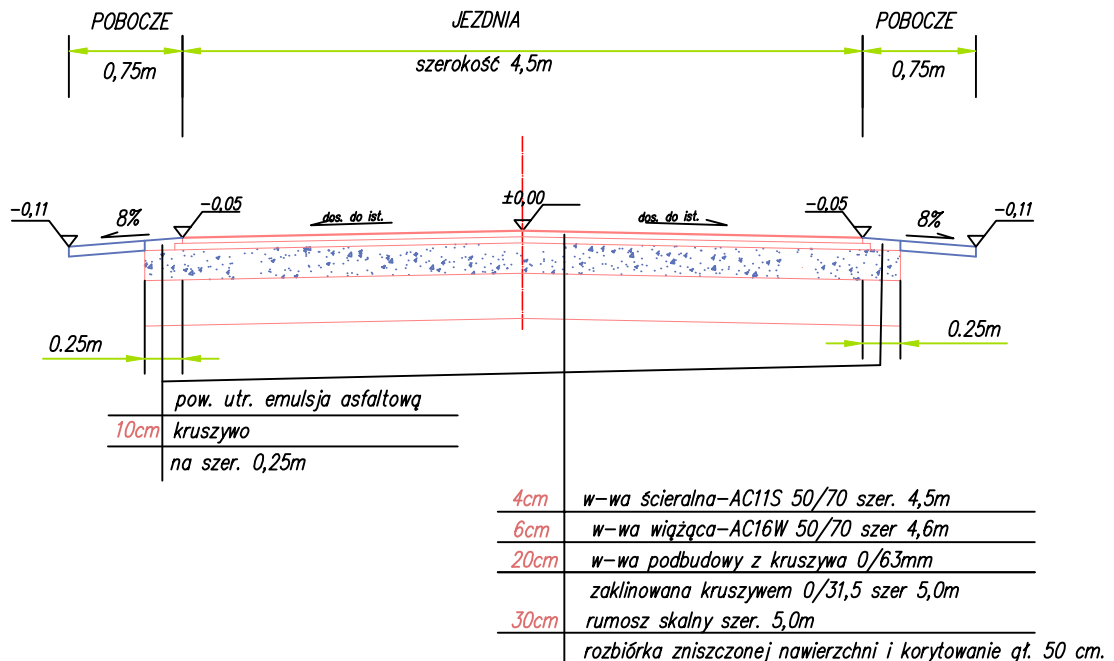

Inwestor Gmina Raków 26-035 Raków; ul. Ogrodowa 1		Wykonawca "Ajko" Artur Kręcisz 28-200 Staszów; ul. Gen. W. Sikorskiego 6	
Obiekt <u>Przebudowa drogi Zalesie - Modrzewina dz. nr ewid 168</u> <u>od km 0+000 do km 0+787</u>			
Nazwa rysunku Przekrój normalny			Skala 1:50
Opracowanie	Imię i nazwisko	Nr. uprawnień	Podpis
Projektant	mgr inż. Artur Kręcisz	SWK/0087/PWBD/15 <i>w specjalności inżynierskiej drogowej</i>	
Asystent			
Data opracowania Sierpień 2016		Branża Drogowa	Nr rysunku 3