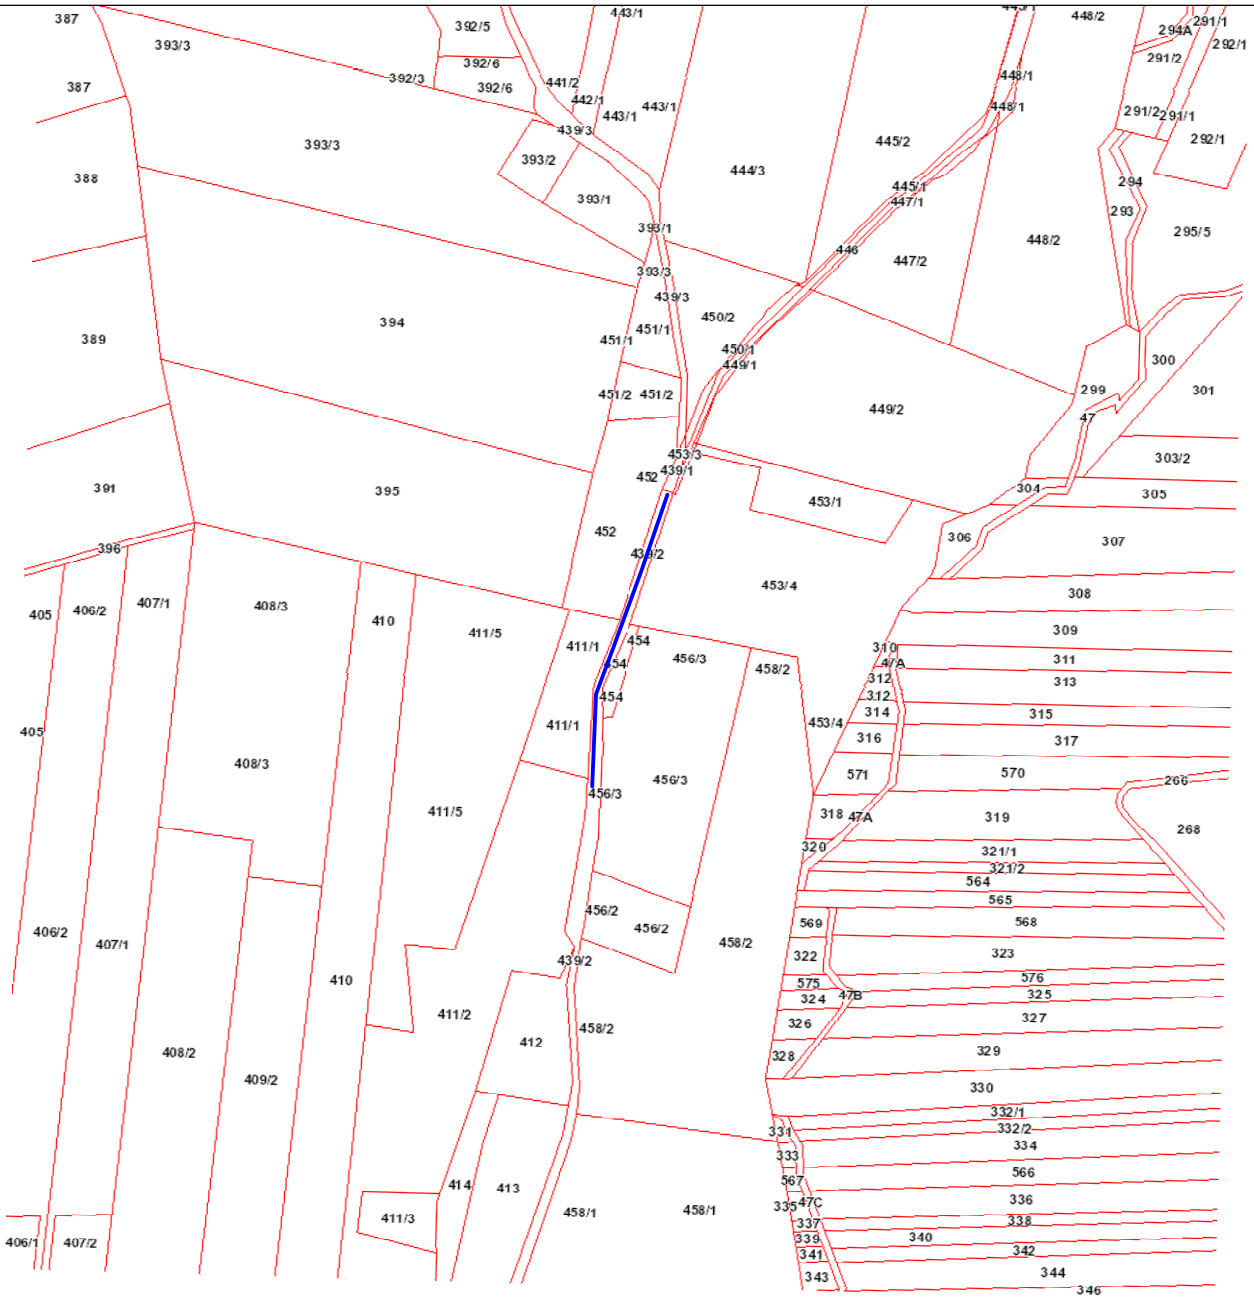

Legenda

Remontowany odcinek drogi Nowa Huta – Igrzycznia

Inwestor	Gmina Raków ul. Ogrodowa 1 26–035 Raków	**Wykonawca**	Biuro Projektowe "Ajko" ul. H. Sawickiej 11 28–200 Staszów	
Obiekt	Remont dróg dojazdowych do gruntów rolnych Nowa Huta – Igrzycznia, Radostów			
Nazwa rysunku	Mapa ewidencyjna obręb Nowa Huta			**Skala** 1:5000
Opracowanie	**Imię i nazwisko**	**Nr. uprawnień**	**Data**	**Podpis**
Projektant	mgr inż. Artur Kręcisz	SWK/0087/PWBD/15 w specjalności inżynieryjnej drogowej	04.2016	
Asystent				
Data opracowania	Listopad 2016	**Branża**	Drogowa	**Nr rys.** 2