



Przekroje normalne od km 0+000 do km 0+600

skala 1:50


od km 0+000 do km 0+015

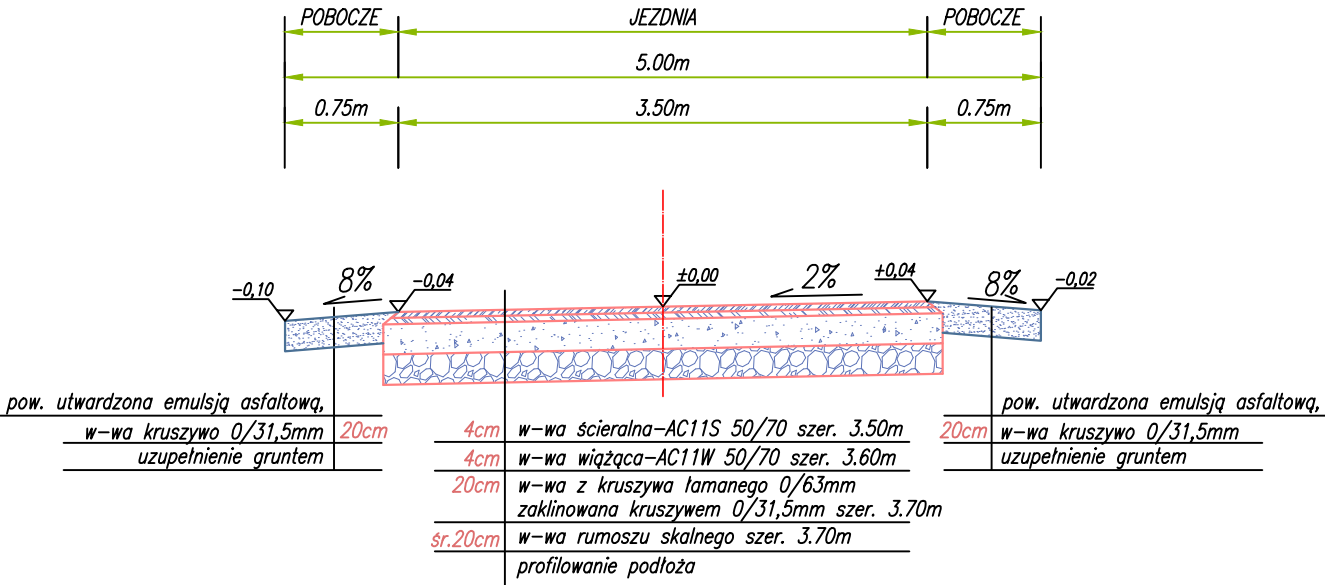

od km 0+530 do km 0+600

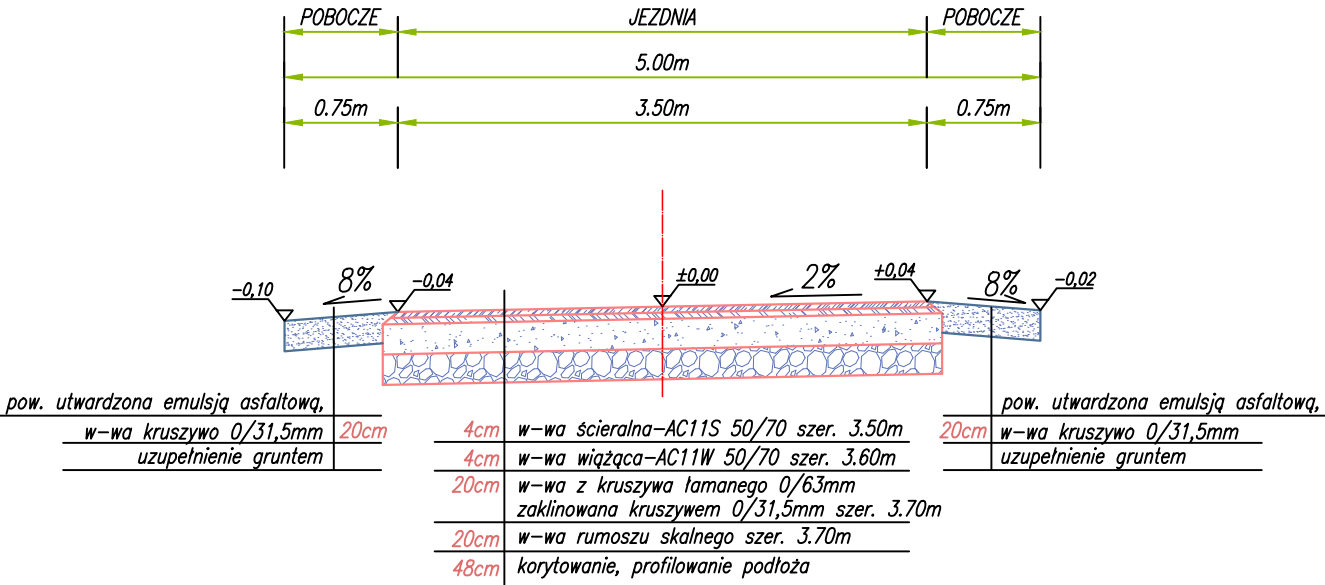

od km 0+015 do km 0+530

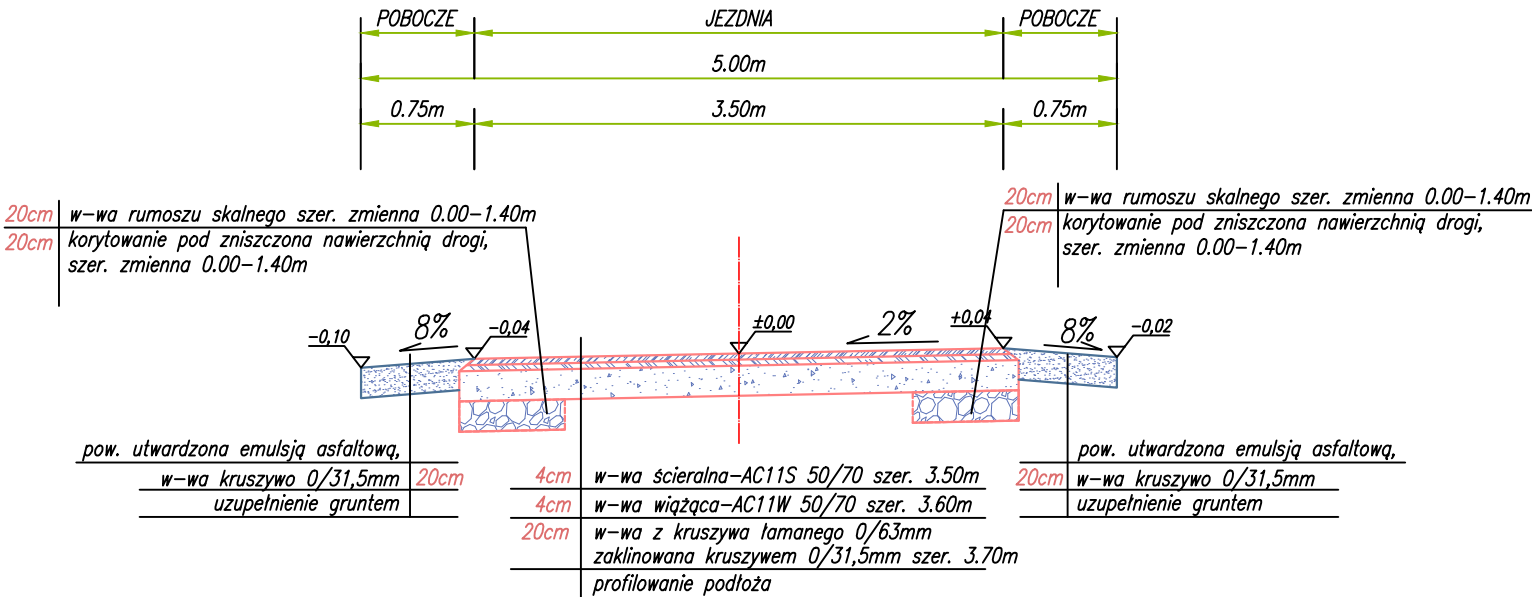

Inwestor		Wykonawca	
Gmina Raków 26-035 Raków, ul. Ogrodowa 1		Biuro Projektowe " Ajko " Artur Kręcis 28-200 Staszów; ul. Gen. Władysława Sikorskiego 6	
Obiekt			
Przebudowa drogi Bardo Górne dz. nr ewid. 902 w km 0+000 do km 0+600			
Nazwa rysunku			Skala
PRZEKROJE NORMALNE			1:50
Opracowanie	Imię i nazwisko	Nr. uprawnień	Data
Projektant	mgr inż. Artur Kręcis	SWK.0087/PWBD/15 (uprawnienia do projektowania w specjalności inżynierii drogowej bez ograniczeń)	08.2017
Asystent projektanta	mgr inż. Dominik Krzyżanowski		08.2017
Data opracowania		Branża	Nr rysunku
Sierpień 2017		Drogowa	3