

Remont przepustu Ø50cm w km 0+059

skala 1:50

WIDOK WLOTU/WYLOTU Z GÓRY


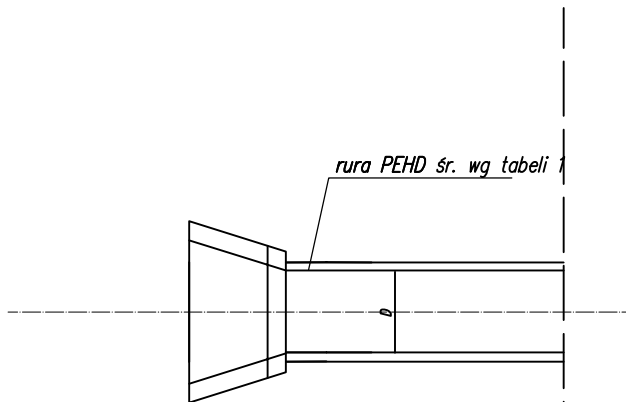



TABELA 1

REMONT PRZEPUSTU				
Lp.	kilometraż	długość	średnica	uwaga
		[m]	[cm]	
1	0+059	6	50	remont przepustu

PRZĘKRÓJ PODŁUŻNY

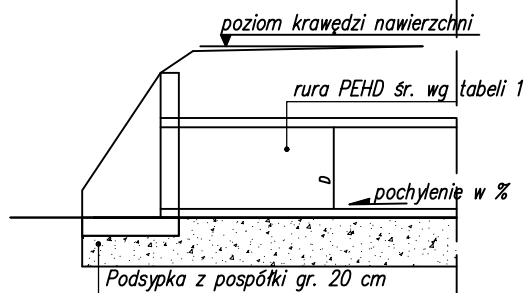

WIDOK WLOTU/WYLOTU Z BOKU

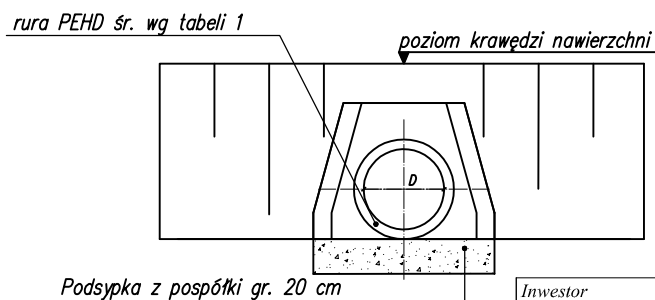

Inwestor Gmina Raków 26-035 Raków, ul. Ogrodowa 1		Wykonawca Biuro Projektowe " Ajko" Artur Kręcis 28-200 Staszów; ul. Gen. Władysława Sikorskiego 6			
Obiekt Przebudowa drogi Bardo Górne dz. nr ewid. 902 w km 0+000 do km 0+600					
Nazwa rysunku REMONT PREPUSTU				Skala 1:50	
Opracowanie	Imię i nazwisko		Nr. uprawnień	Data	Podpis
Projektant	mgr inż. Artur Kręcis		SWK/0087/PWB/15 <i>Upoważnienie do projektowania w specjalności inżynierskiej drogowej bez ograniczeń</i>	08.2017	
Asystent projektanta	mgr inż. Dominik Krzyżanowski			08.2017	
Data opracowania		Branża	Nr rysunku		
Sierpień 2017		Drogowa	4		