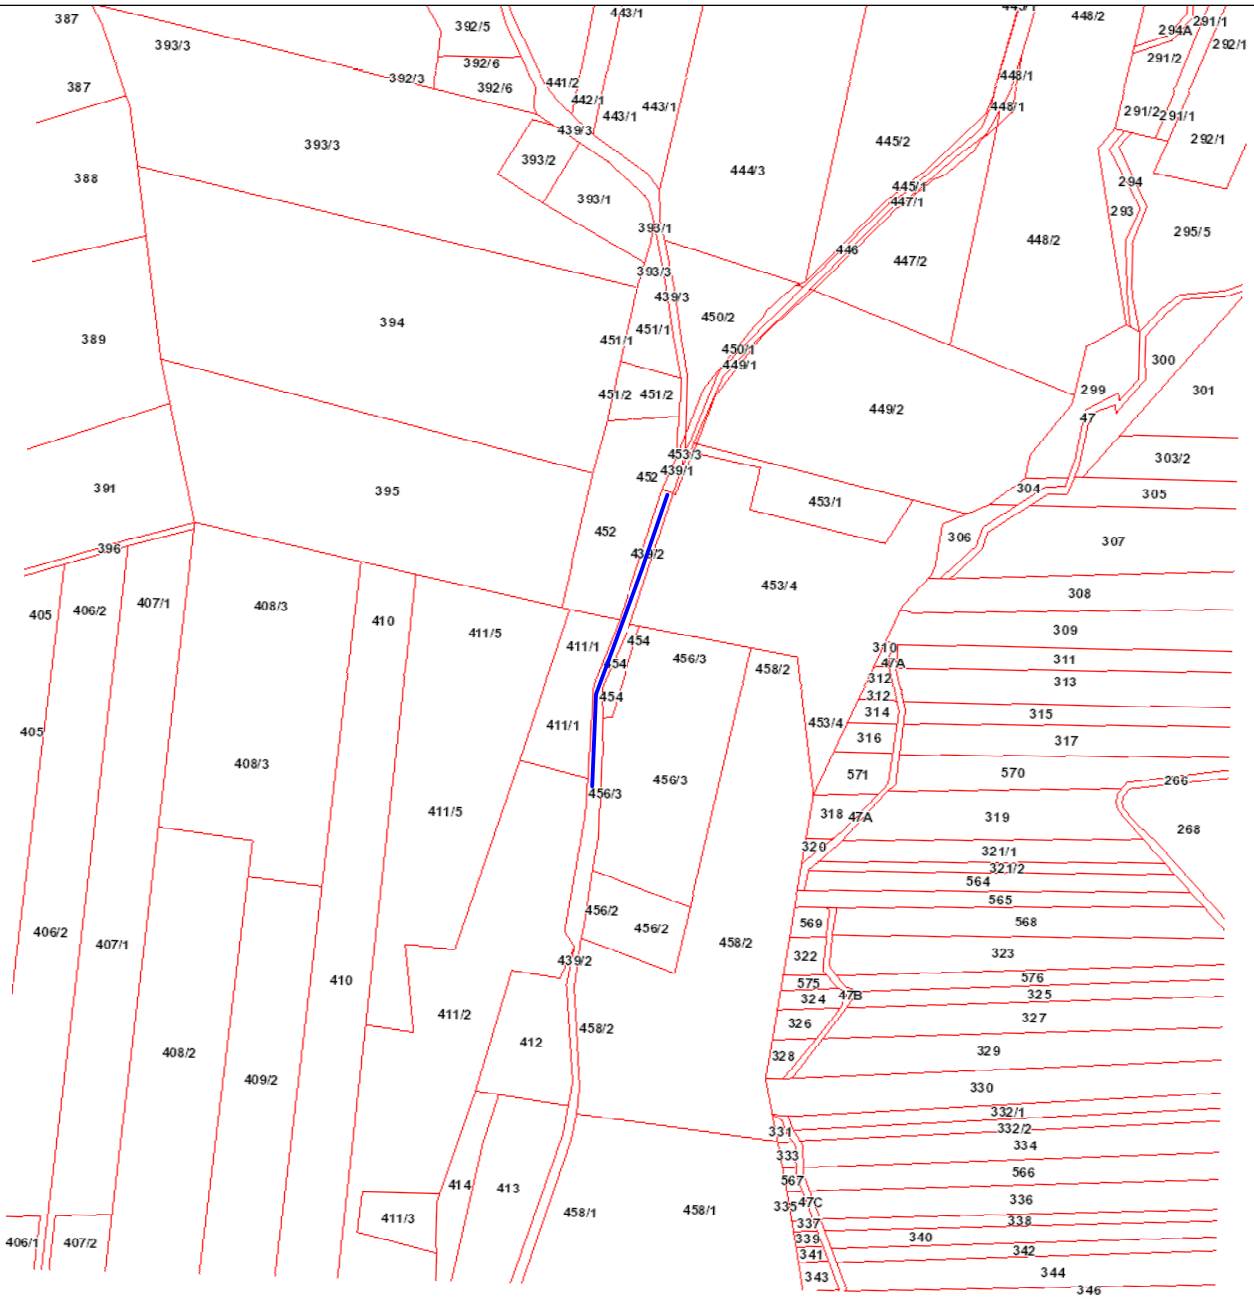


# Legenda

Remontowany odcinek drogi Nowa Huta – Igrzycznia

| | | | | |
|---|---|---|---|---|
| **Inwestor** | Gmina Raków<br>ul. Ogrodowa 1<br>26–035 Raków | **Wykonawca** | Biuro Projektowe "Ajko"<br>ul. H. Sawickiej 11<br>28–200 Staszów | |
| **Obiekt** | Remont dróg dojazdowych do gruntów rolnych Nowa Huta – Igrzycznia, Radostów | | | |
| **Nazwa rysunku** | Mapa ewidencyjna obręb Nowa Huta | | | **Skala** 1:5000 |
| **Opracowanie** | **Imię i nazwisko** | **Nr. uprawnień** | **Data** | **Podpis** |
| Projektant | mgr inż. Artur Kręcisz | SWK/0087/PWBD/15 w specjalności inżynieryjnej drogowej | 04.2016 | |
| Asystent | | | | |
| **Data opracowania** | Listopad 2016 | **Branża** | Drogowa | **Nr rys.** 2 |