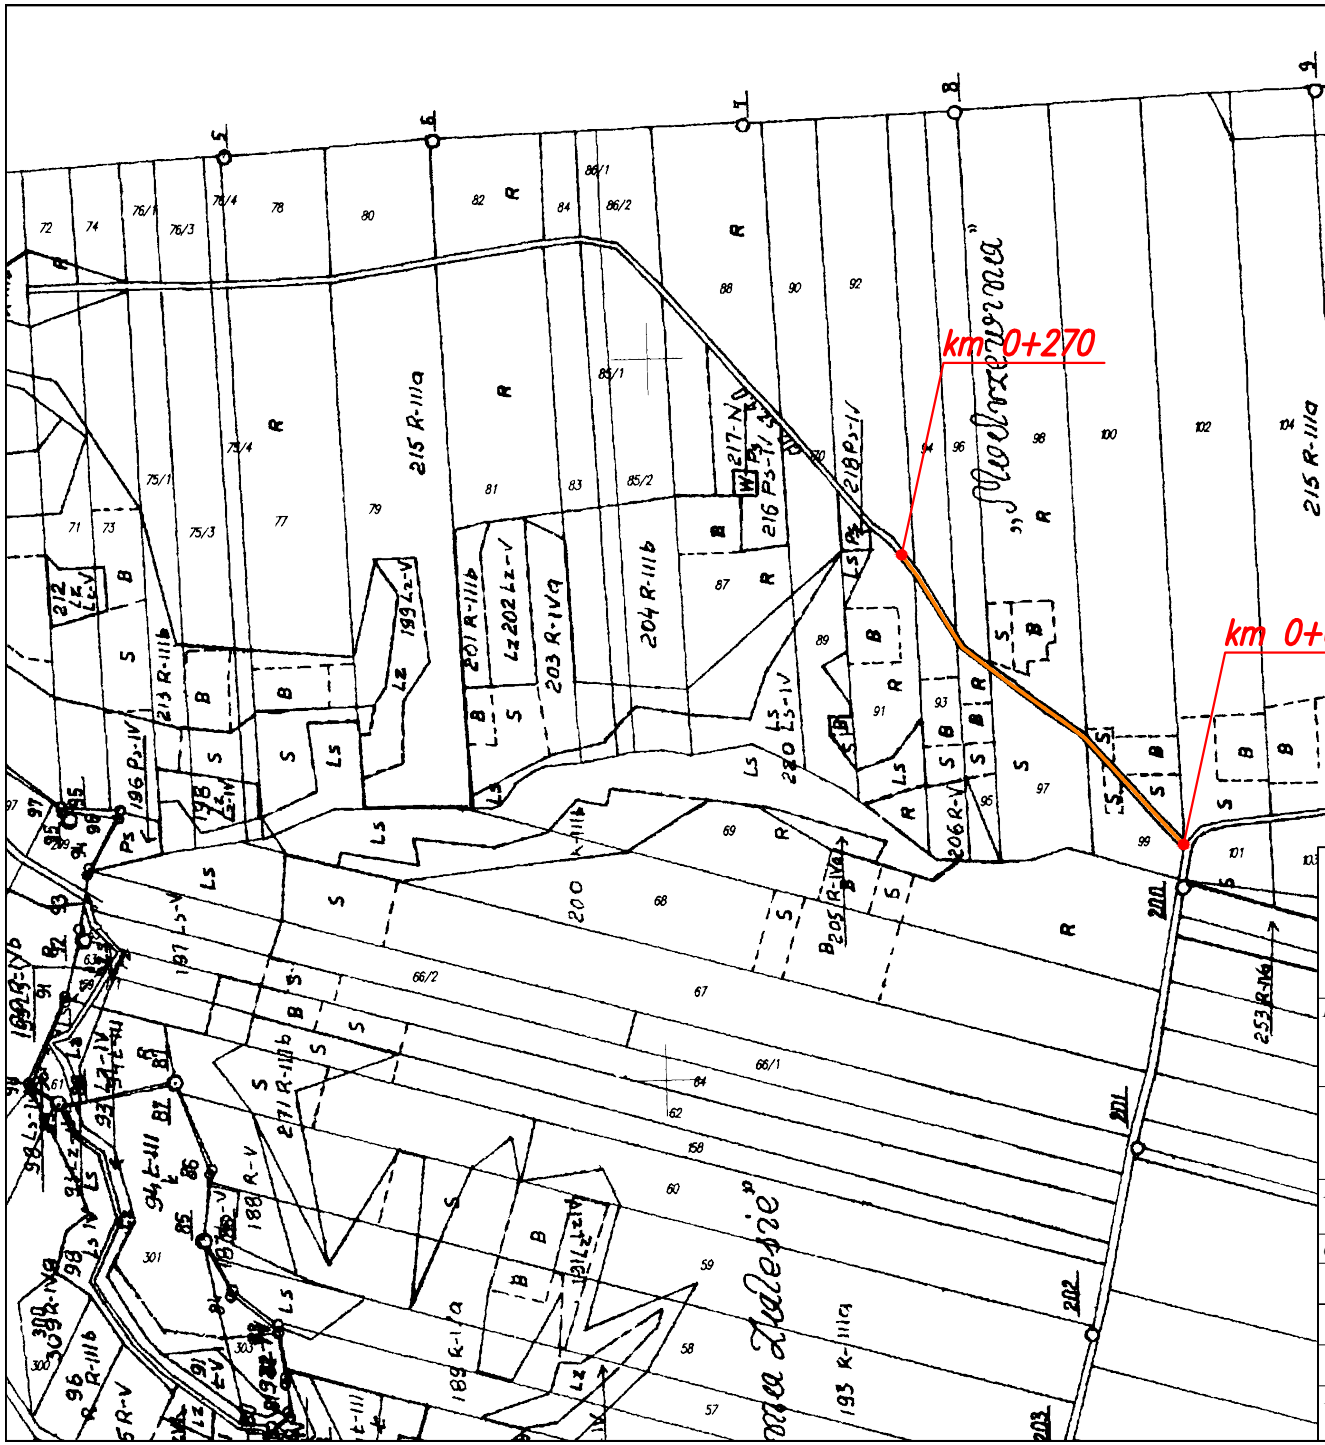

Legenda:

— Modernizacja drogi na dz. ewid. 170 o długości 270 m

Inwestor **Gmina Raków** **26-035 Raków, ul. Ogrodowa 1**		Wykonawca **Biuro Projektowe** **" Ajko" Artur Kręcisz** **28-200 Staszów; ul. Gen. Władysława Sikorskiego 6**	
Obiekt **Modernizacja drogi dojazdowej do gruntów rolnych w miejscowości Zalesie, odcinek o długości 270 m**			
Nazwa rysunku **MAPA EWIDENCYJNA**			Skala **1:5000**
Opracowanie	Imię i nazwisko	Nr. uprawnień	Data	Podpis
Projektant	**mgr inż. Artur Kręcisz**	SWK/0087/PWBD/15 Uprawnienia do projektowania w specjalności inżynieryjno-drogowej bez ograniczeń	**10.2017**	
Data opracowania **Październik 2017**		Branża **Drogowa**	Nr rysunku **2**	