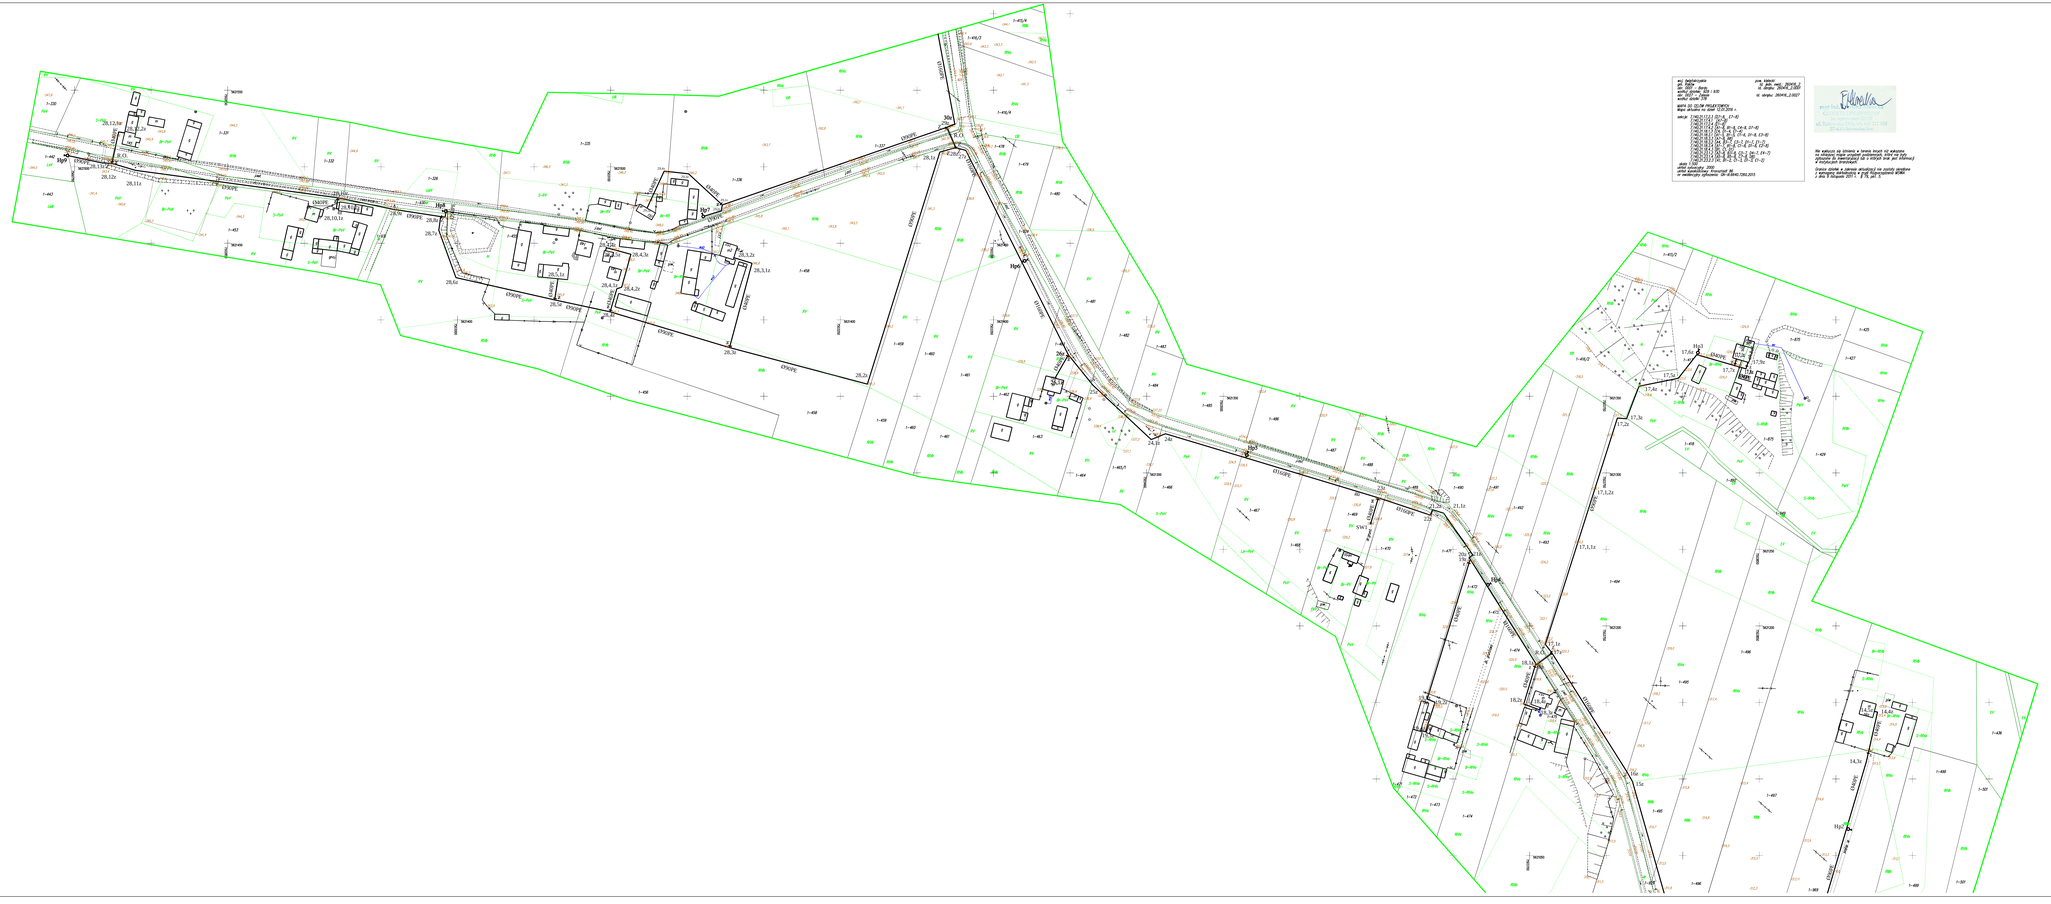

Układ arkuszy na rys. 2

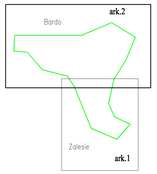

Oznaczenia:

- Projektowana sieć wodociągowa
- Hp1,2,3... Projektowane hydranty przeciwpożarowe DN80 nadziemne
- Hp7 Projektowany hydrant przeciwpożarowy DN80 podziemny
- SW1 Projektowana studnia wodomierzowa
- R.O. Projektowane rury ochronne
- z Projektowane zasuwy
- 1z, 2z, 3z,... Punkty zakamania trasy
- Istniejące rurociągi z sieci indywidualnych

Projektował: mgr inż. Marcin Olsiński tel. upr. SLS/5874/PWOS/15	Podpis:	Zamawiający:	Gmina Rokiće Ul. Ogrodowa 1, 26-035 Rokiće
Sprawdził: mgr inż. Piotr Sucheta tel. upr. BB/96, 362/90	Podpis:	Obiekt:	Budowa wodociągu Bordo
Sprawdził: dr inż. Antoni Olsiński	Podpis:		
Opracował: mgr inż. Ewa Sucheta SLK/5352/PWOS/03	Podpis:	Rys.:	Projekt zagospodarowania terenu

BILTECH Marcin Olsiński
adres: ul. Ogrodowa 1, 26-035 Rokiće, tel. 041/3512 345
http://www.biltech.pl, e-mail: biltech@biltech.pl, tel. 041/3512 345

Data:	Branża:	Skala:	Skala:	Nr rys:
11.2016	sanitarna	PW	1:1000	2