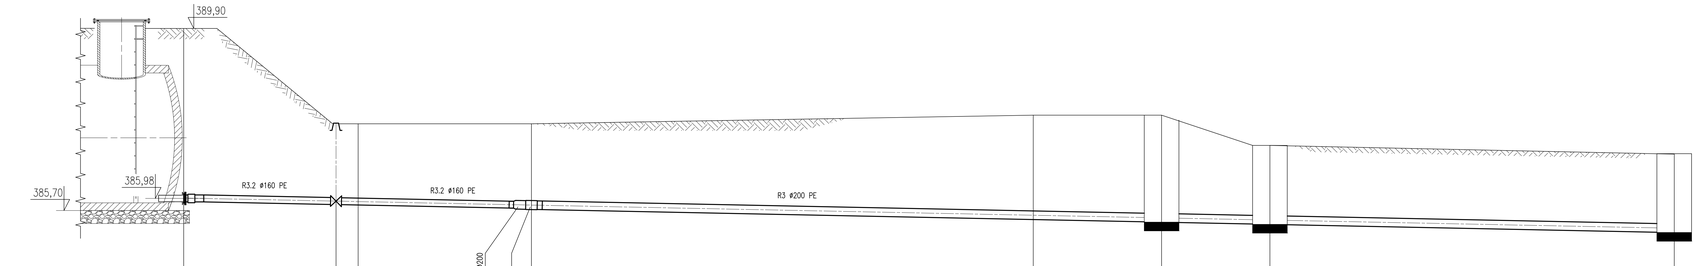


| Poz. por. 381,00 m n.p.m | | | | | | | | | | | | | | | | | | |
|---|---|---|---|---|---|---|---|---|---|---|---|---|---|---|---|---|---|---|
| Rzędne terenu istniejace | | 389,90 | | | | | | | | | | | | | | | | 387,00 |
| Rzędne terenu projektowane | | 389,90 | | 387,70 | | 387,70 | | | | 387,90 | | 387,90 | | 387,20 | | | | 387,00 |
| Rzędne dna rurociągu | | 386,89 | | 386,52 | | 386,21 | | | | 385,49 | | 385,43 | | 385,38 | | | | 385,19 |
| Głębokość dna rurociągu | | 4,01 | | 1,88 | | 1,98 | | | | 2,41 | | 2,47 | | 1,82 | | | | 1,81 |
| Średnica, spadek / Materiał | | ø160 i=2,0% | | PE100 1RC | | ø200 i=2,0% | | | | PE100 1RC | | ø200 i=2,0% PVC-U SDR34 | | ø200 i=2,0% | | | | PVC-U SDR34 |
| Odległość w m. | 0,00 | | 4,00 | | 4,00 | | 8,00 | | 11,58 | | 19,58 | | 2,96 | 22,54 | | 2,50 | 25,04 | | 9,33 | | 34,37 |
| | p17 | | | p18 | | p19 | | | | p20 | | Sr1 ø800 | | Sr2 ø800 | | | | S1 ø1000 |

| Poz. por. 381,00 m n.p.m | | | | | |
|---|---|---|---|---|---|
| Rzędne terenu istniejace | 387,00 | | 385,60 | 384,00 | 385,00 |
| Rzędne terenu projektowane | | | | | |
| Rzędne dna rurociągu | 385,19 | | | 383,34 | 383,50 |
| Głębokość dna rurociągu | 1,81 | | | 0,66 | 1,50 |
| Średnica, spadek / Materiał | | ø315 i=7,9% | | PVC-U SDR34 | |
| Odległość w m. | 0,00 | | 9,33 | 23,3 | 23,8 |
| | S1 | | | R1 | |

| | | | |
|---|---|---|---|
| Projektował: mgr inż. Marcin Olsiński Nr upr.: SLK/5874/PWOS/15 | Podpis: | Zamawiający: | Gmina Raków Ul. Ogrodowa 1, 26-035 Raków |
| Sprawdził: mgr inż. Piotr Suchecki Nr upr.: 88/90, 562/90 | Podpis: | Zadanie: | Budowa wodociągu Bardo |
| Sprawdził: dr inż. Antoni Olsiński | Podpis: | Tytuł rysunku: | Pompownia ze zbiornikami |
| Sprawdził: mgr inż. Ewa Suchecka SLK/0202/PWOS/03 | Podpis: | | |
| BILTEGR Marcin Olsiński ul.Kompozytorów 76A, 43-190 Mikołów office@biltegr.pl Tel.508678252 Nasza dbałość o Twoje dane RODO tych danych nie w sprzedamy nikomu i nikomu nie damy w żadne ręce, gdy zechcesz | | Data: 11.2016 | Branża: sanitarna / Stadium: PW / Skala: 1:100/100 / Nr rys: 5 prk.3.rys |