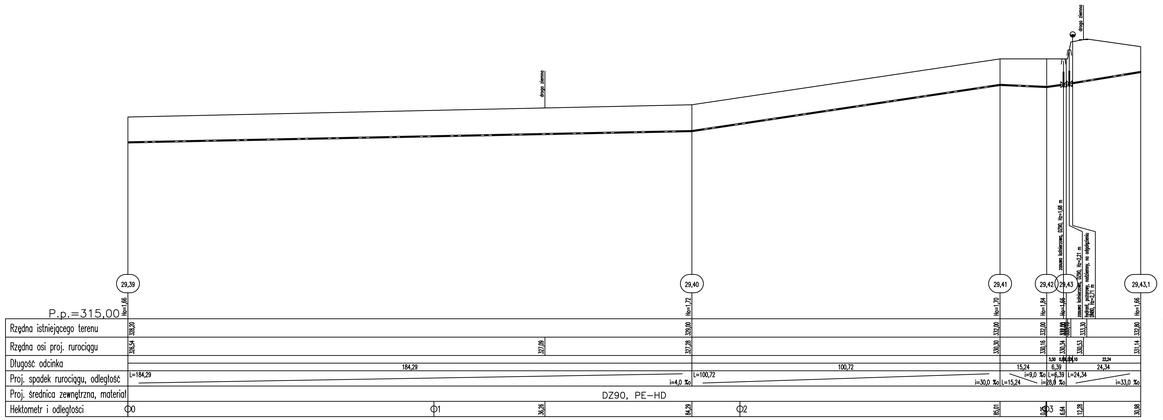

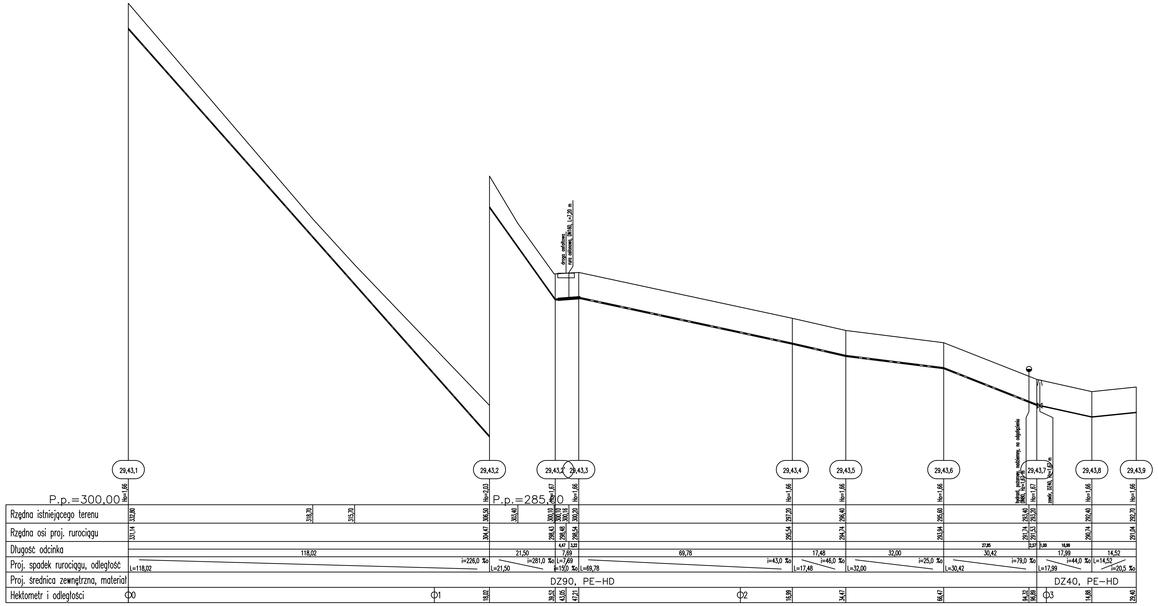

Zamawiający: Gmina Kobierzyce ul. Sprzętowa 1, 26-025 Kobierzyce	Tytuł:	Inwestycja: Budowa wodociągu Bierzów	
Projektant: mgr inż. Andrzej Kowalski upr. budowlane nr 7/DOL/2006	Projektant:		
Sprawdzający: mgr inż. Andrzej Kowalski upr. budowlane nr 7/DOL/2006	Sprawdzający:		
Rysunek: mgr inż. Ewa Zychowicz upr. budowlane nr 7/DOL/2006	Rysunek:	Opis rysunku: Profil podłużny 29,39–29,43,1;29,43,1–29,43,9	
Uzgodnienia:	Data: 12.2020	Skala: 1:500/1:100	Nr: 17