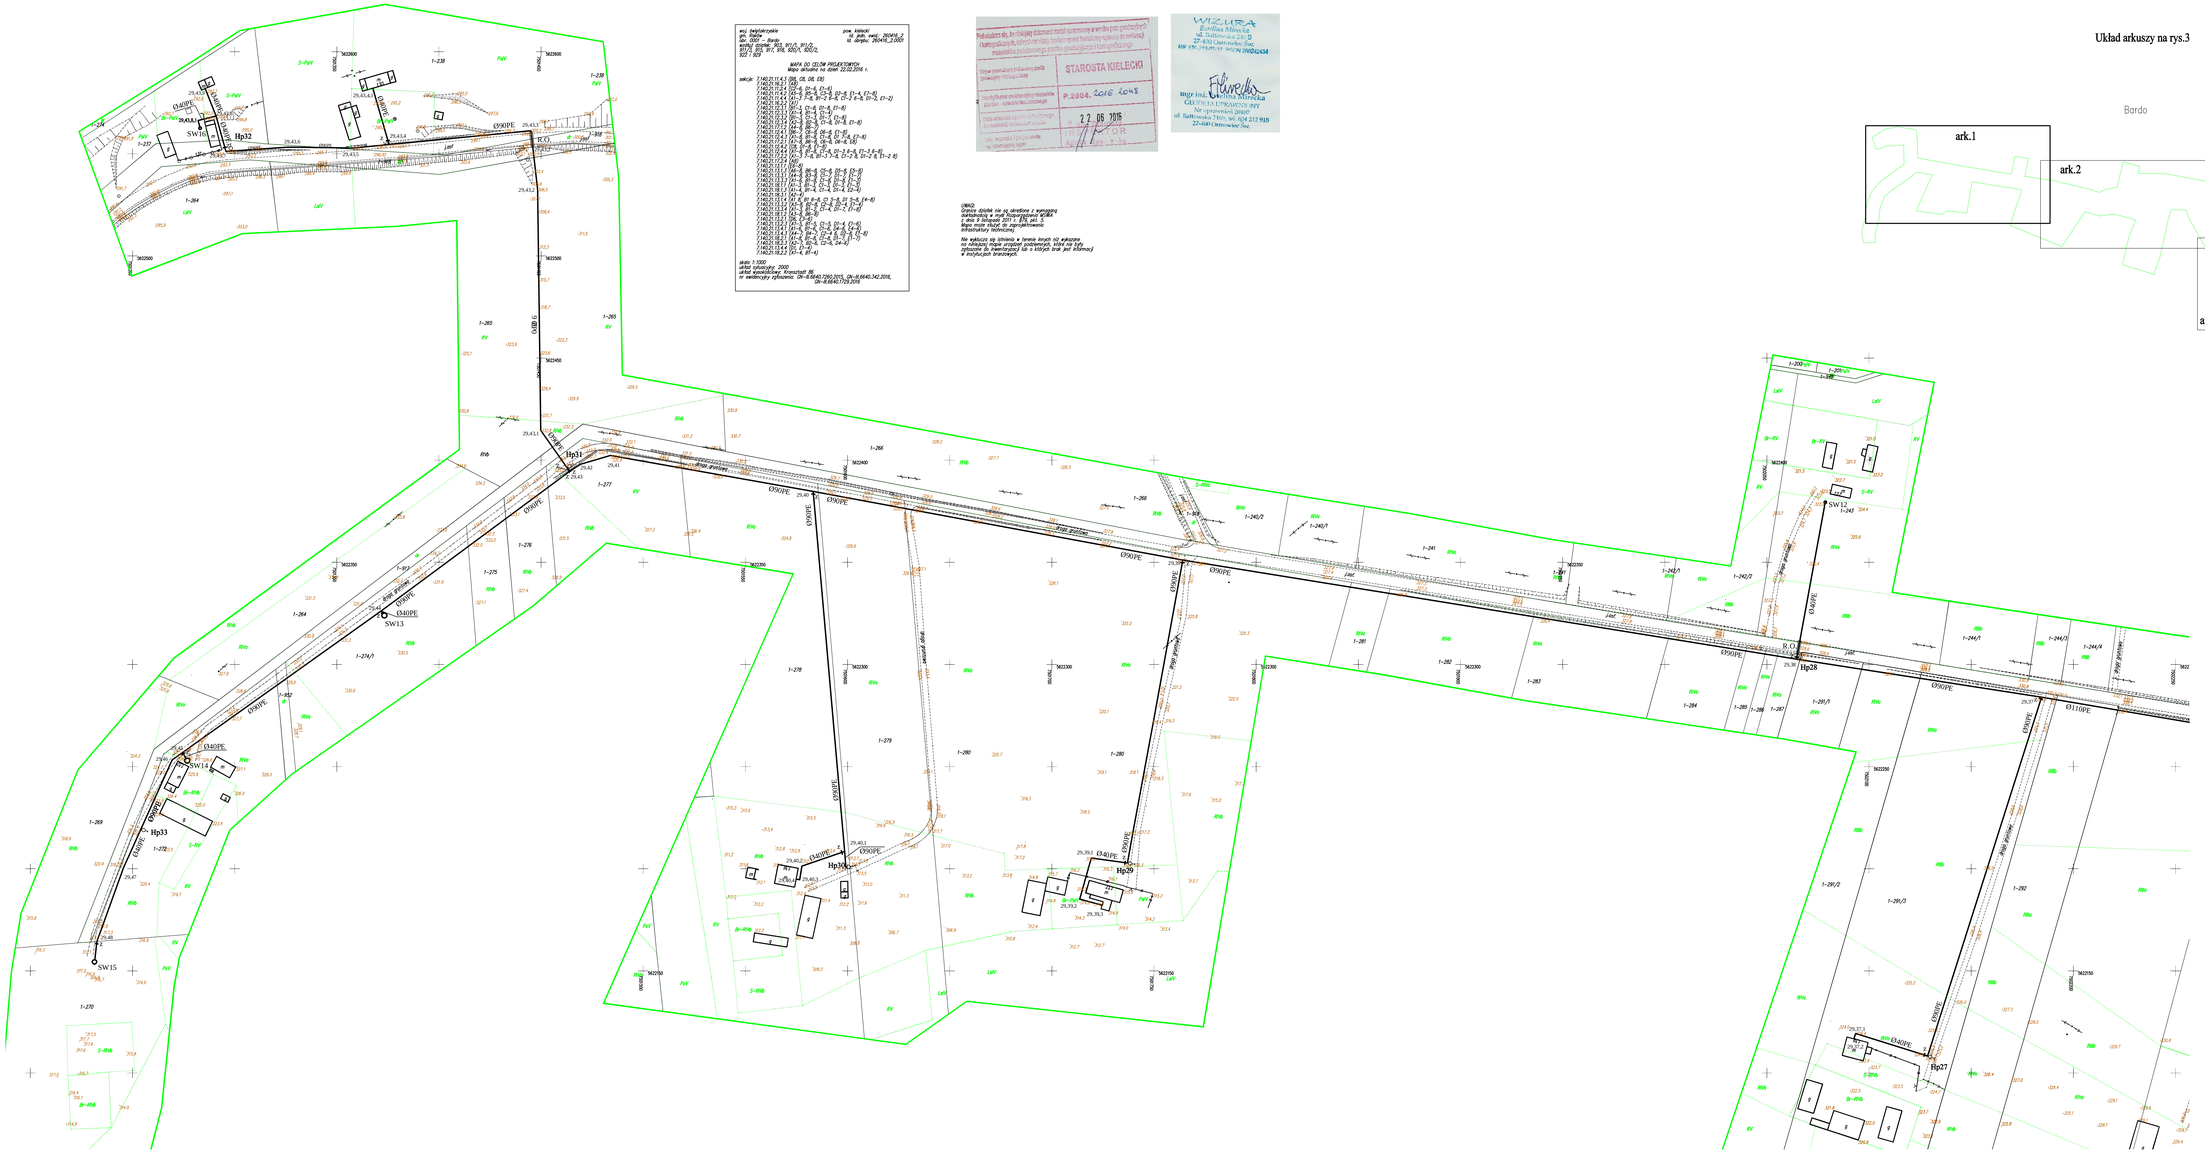

Układ arkuszy na rys.3

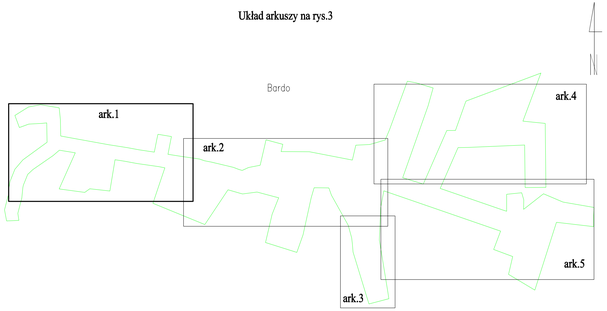

Oznaczenia:

- Projektowana sieć wodociągowa
- Hp10,11,12... Projektowane hydranty przeciwpożarowe
- SW2,3,4... Projektowane studnie wodomierzowe
- R.O. Projektowane rury ochronne
- z Projektowane zasuwy
- 29, 43 29, 44.... Punkty załamania trasy
- istniejące rurociągi z ujęć własnych

Projektował: mgr inż. Marcin Olsiński, Nr upr.: SLK/5874/PWOS/15	Podpis:	Zamawiający:	Gmina Raków, Ul. Ogrodowa 1, 26-035 Raków
Sprawdził: mgr inż. Piotr Suchecki, Nr upr.: 86/90, 562/90	Podpis:	Zadanie:	Budowa wodociągu Bardo
Sprawdził: dr inż. Antoni Olsiński	Podpis:	Wyd rysunku:	Projekt zagospodarowania terenu
Sprawdził: mgr inż. Ewa Suchecka, Nr upr.: SLK/0202/PWOS/13	Podpis:		
SILTECH Marcin Olsiński, ul.Kamykowska 79A, 42-100 Kłobuck, silytech@wp.pl, Tel.509076255, Firma posiada aktualne ubezpieczenie OC zgodnie z ustawą Prawo budowlane (Dz.U. 2003 Nr 207 poz. 2016 z późniejszymi zmianami)		Data: 11.2016	Branża: sanitarna / Stadium: PW / Skala: 1:1000 / Nr rys: 3