

Niniejszy załącznik stanowi integralną część projektu.


Nr. 1/2016

z dnia 11.08.2016.

Znak: IPH.D.21.11.2.2016

Z up. WÓJTA GMINY RAKÓW

mgr Jadwiga Milewicz
ZASTĘPCA WÓJTY

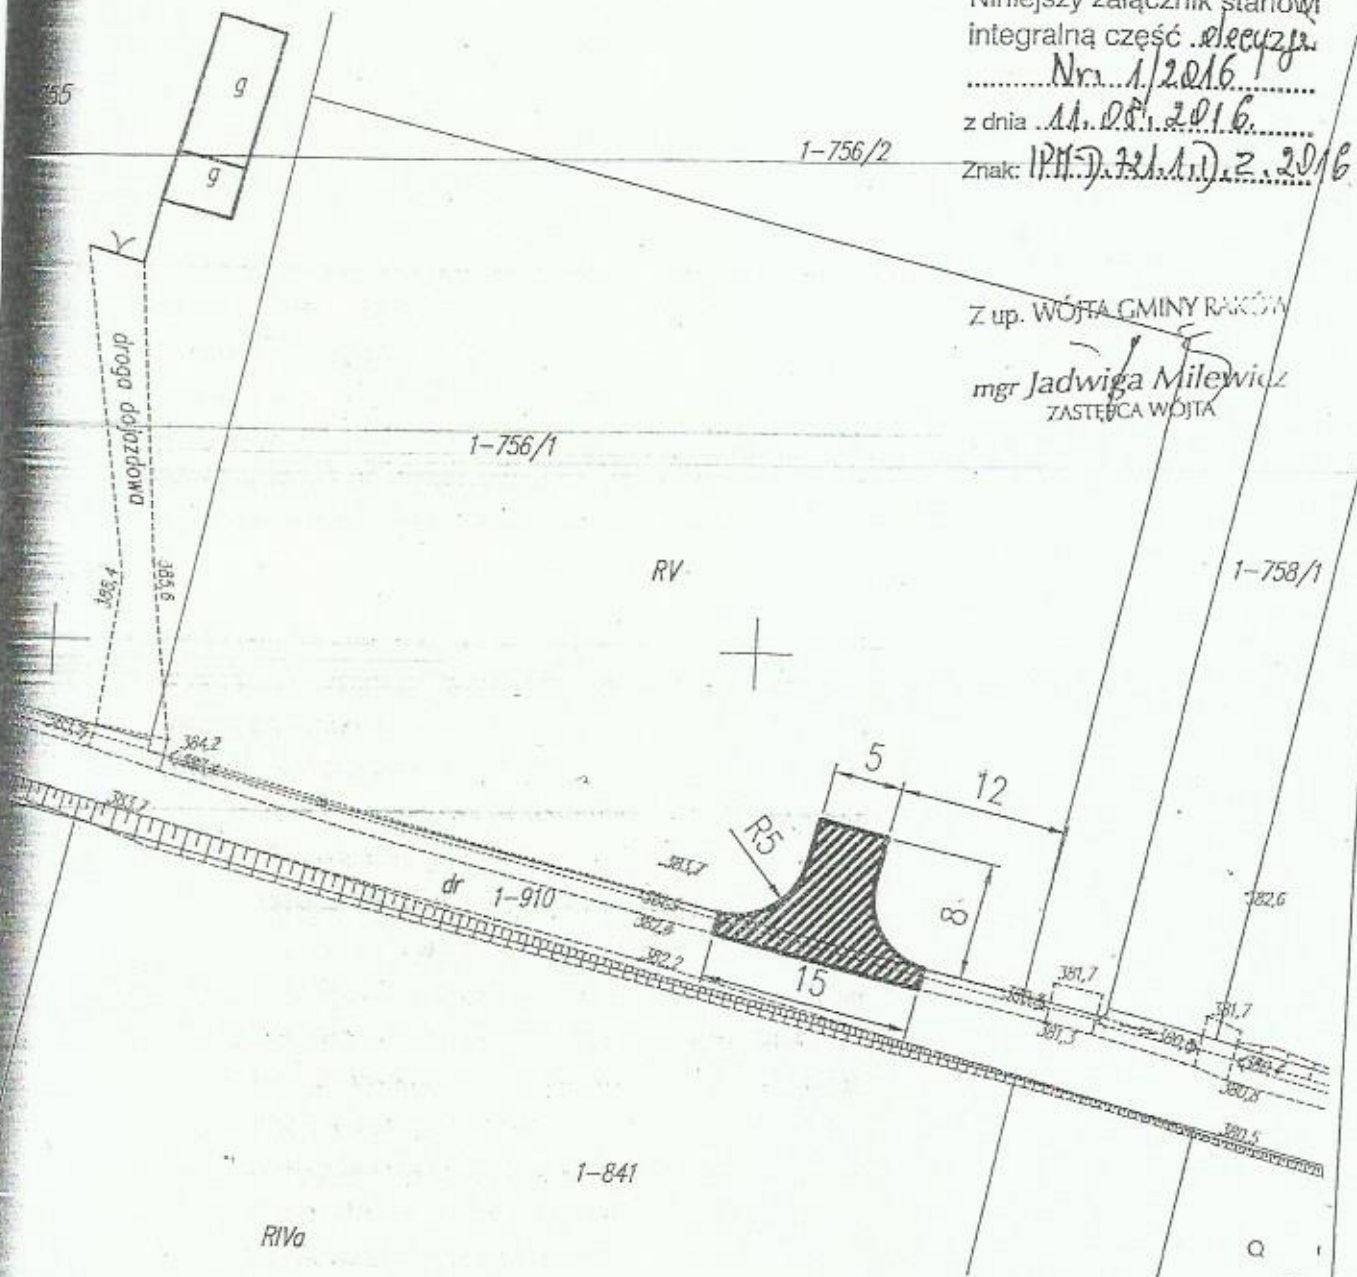

projektowany zjazd

Projektował:	Podpis:	Zamawiający: Gmina Raków ul. Ogrodowa 1, 26-035 Raków			
Opracował: Marcin Olsinski	Podpis:	Zadanie: Budowa wodociągu Bardo			
Sprawdził:	Podpis:	Tytuł rysunku: Projektowany zjazd do dz.756/1			
SILTECH Marcin Olsinski ul. M. Konopnickiej 76A, 43-190 Mikołów siltech@onet.pl Tel. 508 576 252 <small>Niniejsze dokumentacja stanowi własność SILTECH Marcin Olsinski i może być wykorzystana zgodnie z zamówieniem. Udostępnienie osobie trzeciej lub kopiowanie wymaga zgody właściciela.</small>		Data: 03.2016	Branża: sanitarna	Stadium: PB	Skala: 1:500
				Nr rys: 1z	