




A-A

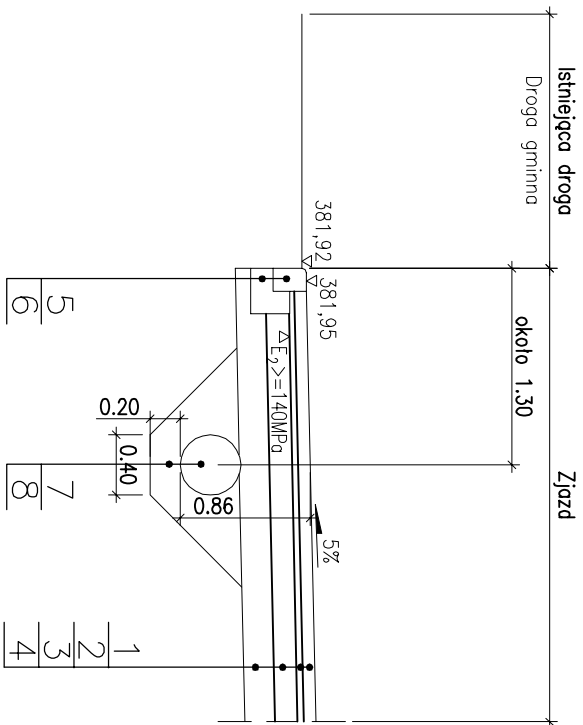

B-B

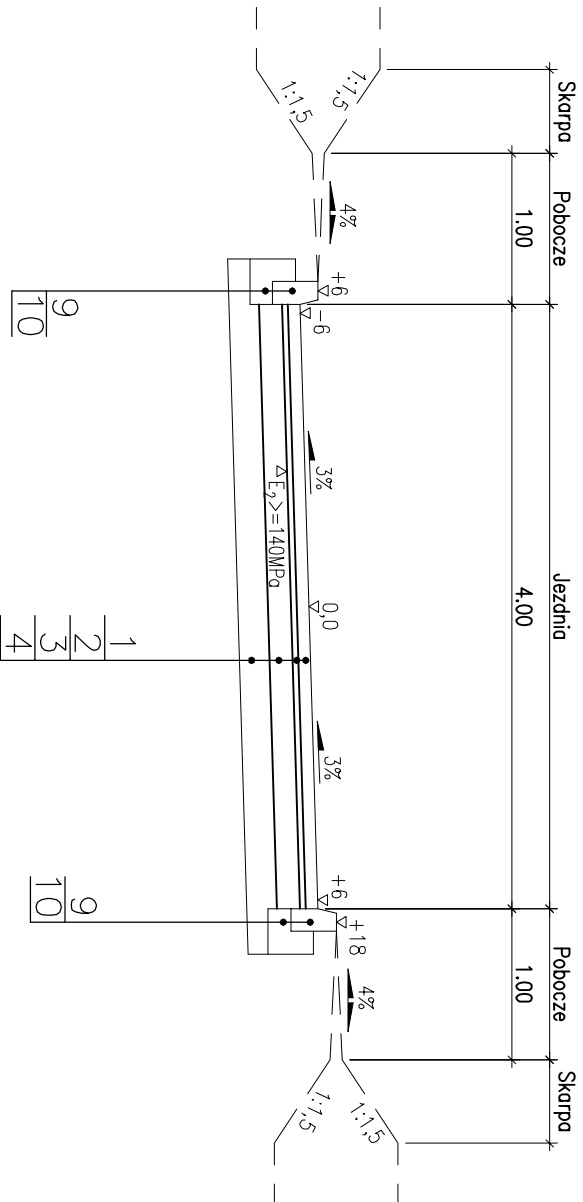

Umocnienie rowu

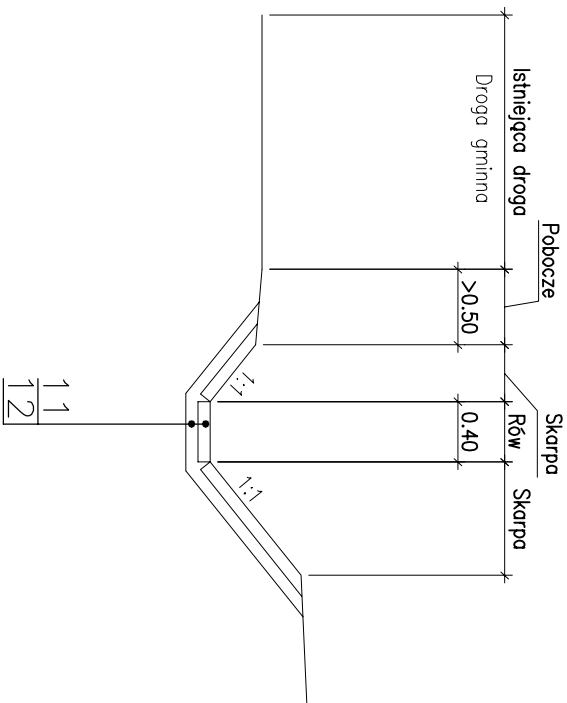

LEGENDA

- Kostka betonowa typu behaton koloru szarego o wys.8cm
- Podsypka cementowo–piaskowa 1:4 o gr.4cm
- Podbudowa z kruszywa łamanego stab. mech. 0/31,5mm o gr.15cm
- Warstwa piasku stabilizowanego cementem o gr.20cm i Rm=2,5MPa
- Krawężnik betonowy typu najazdowego o wym.22x15cm
- Ława z betonu C12/15 z oporem o wym.30x26x15cm
- Przepust drogowy o średnicy 400mm – rura o wytrzymałości SN8
- Podsypka i obsypka z pospółki zagęszczonej do l_s>=0,98
- Krawężnik betonowy typu ulicznego o wym.30x15cm
- Ława z betonu C12/15 z oporem o wym.30x30x15cm
- Płyty azurowe koloru szarego o wym. 60x40cm i wys.8cm
- Podsypka cementowo–piaskowa 1:4 o gr.5cm

UWAGA

- Na terenach zielonych, skarpach i poboczach należy ułożyć warstwę humusu o gr.15cm wraz z obsianiem trawą
- Na łukach o promieniu <=5,0m należy zastosować krawężniki łukowe
- Roboty ziemne należy prowadzić zgodnie z normą PN-S-02205
- Warstwa podbudowy z kruszywa o gr.15cm – wymagania:
 - moduł wtórny E₂>=140MPa
 - moduł pierwotny E₁>=70MPa
 - zagęszczenie podbudowy – stosunek modułu wtórnego do modułu pierwotnego, l_o<=2,2
- Wpusły drogowe należy wykonać 1cm poniżej projektowanej niwelety
- Stabilizacja Rm=2,5MPa powinna osiągnąć następujące wytrzymałości:
 - po 7 dniach: 1,0–1,6 MPa
 - po 28 dniach: 1,5–2,5 MPa
 - mrozoodporność: 0,6
- Ilość i rodzaj spoiwa hydraulicznego do stabilizacji należy określić laboratoryjnie

Projektował: mgr inż. Szymon Ostalowski Nr upr.: SLK/0997/PWOD/05	Podpis:	Zamawiający: Gmina Raków Ul. Ogrodowa 1, 26-035 Raków
Opracował:	Podpis:	Zadanie:
Opracował:	Podpis:	Budowa wodociągu Bardo
Sprawił:	Podpis:	Tytuł rysunku: Zjazd – Przekroje konstrukcyjne
SILTECH Marcin Olsinski ul.Konopnickiej 70A, 43-180 Mielów tel.506576232 e-mail: siltech@siltech.pl Niniejszy dokument jest własnością Siltech i nie może być kopiowany, rozpowszechniany ani wykorzystywany w inny sposób bez zgody Siltech.	Data: 08.2016	Branoza: drogowa
	Stadium: PB	Skala: 1:50
	Nr rys: 2	ark.1z1