


ELEWACJA PÓŁNOCNA

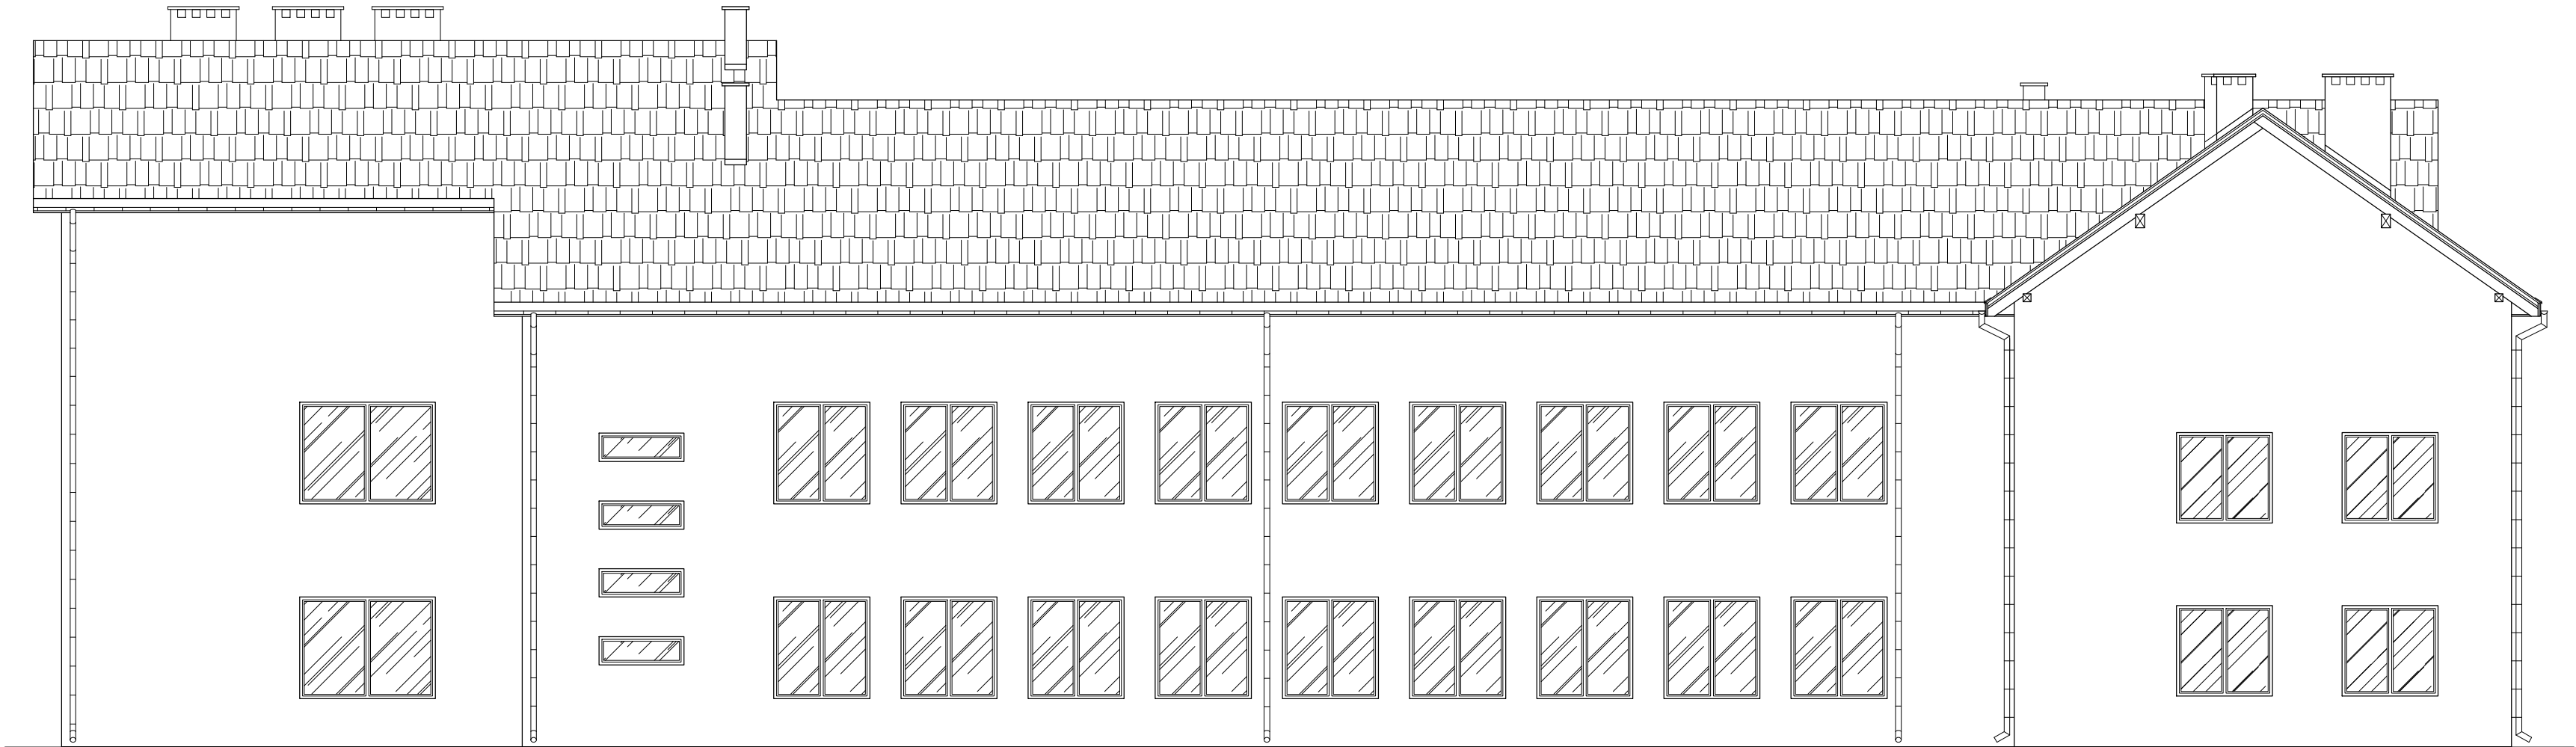

ELEWACJA POŁUDNIOWA

<b>KARIGO</b>		KARIGO Zbigniew Siewierski 25-415 Kielce, ul. Góma 20	
branża / ranga	INWENTARYZACJA / PROJEKT BUDOWLANY	skala	1:100
rysunek	ELEWACJE [1]	data	01.2018
nazwa inwestycji	ROZBUDOWA I PRZEBUDOWA SZKOŁY PODSTAWOWEJ W OCIESEKACH	nr rysunku  <	