



SCHEMAT GŁÓWNY ZASILANIA

Proj. rozdzielnica RG

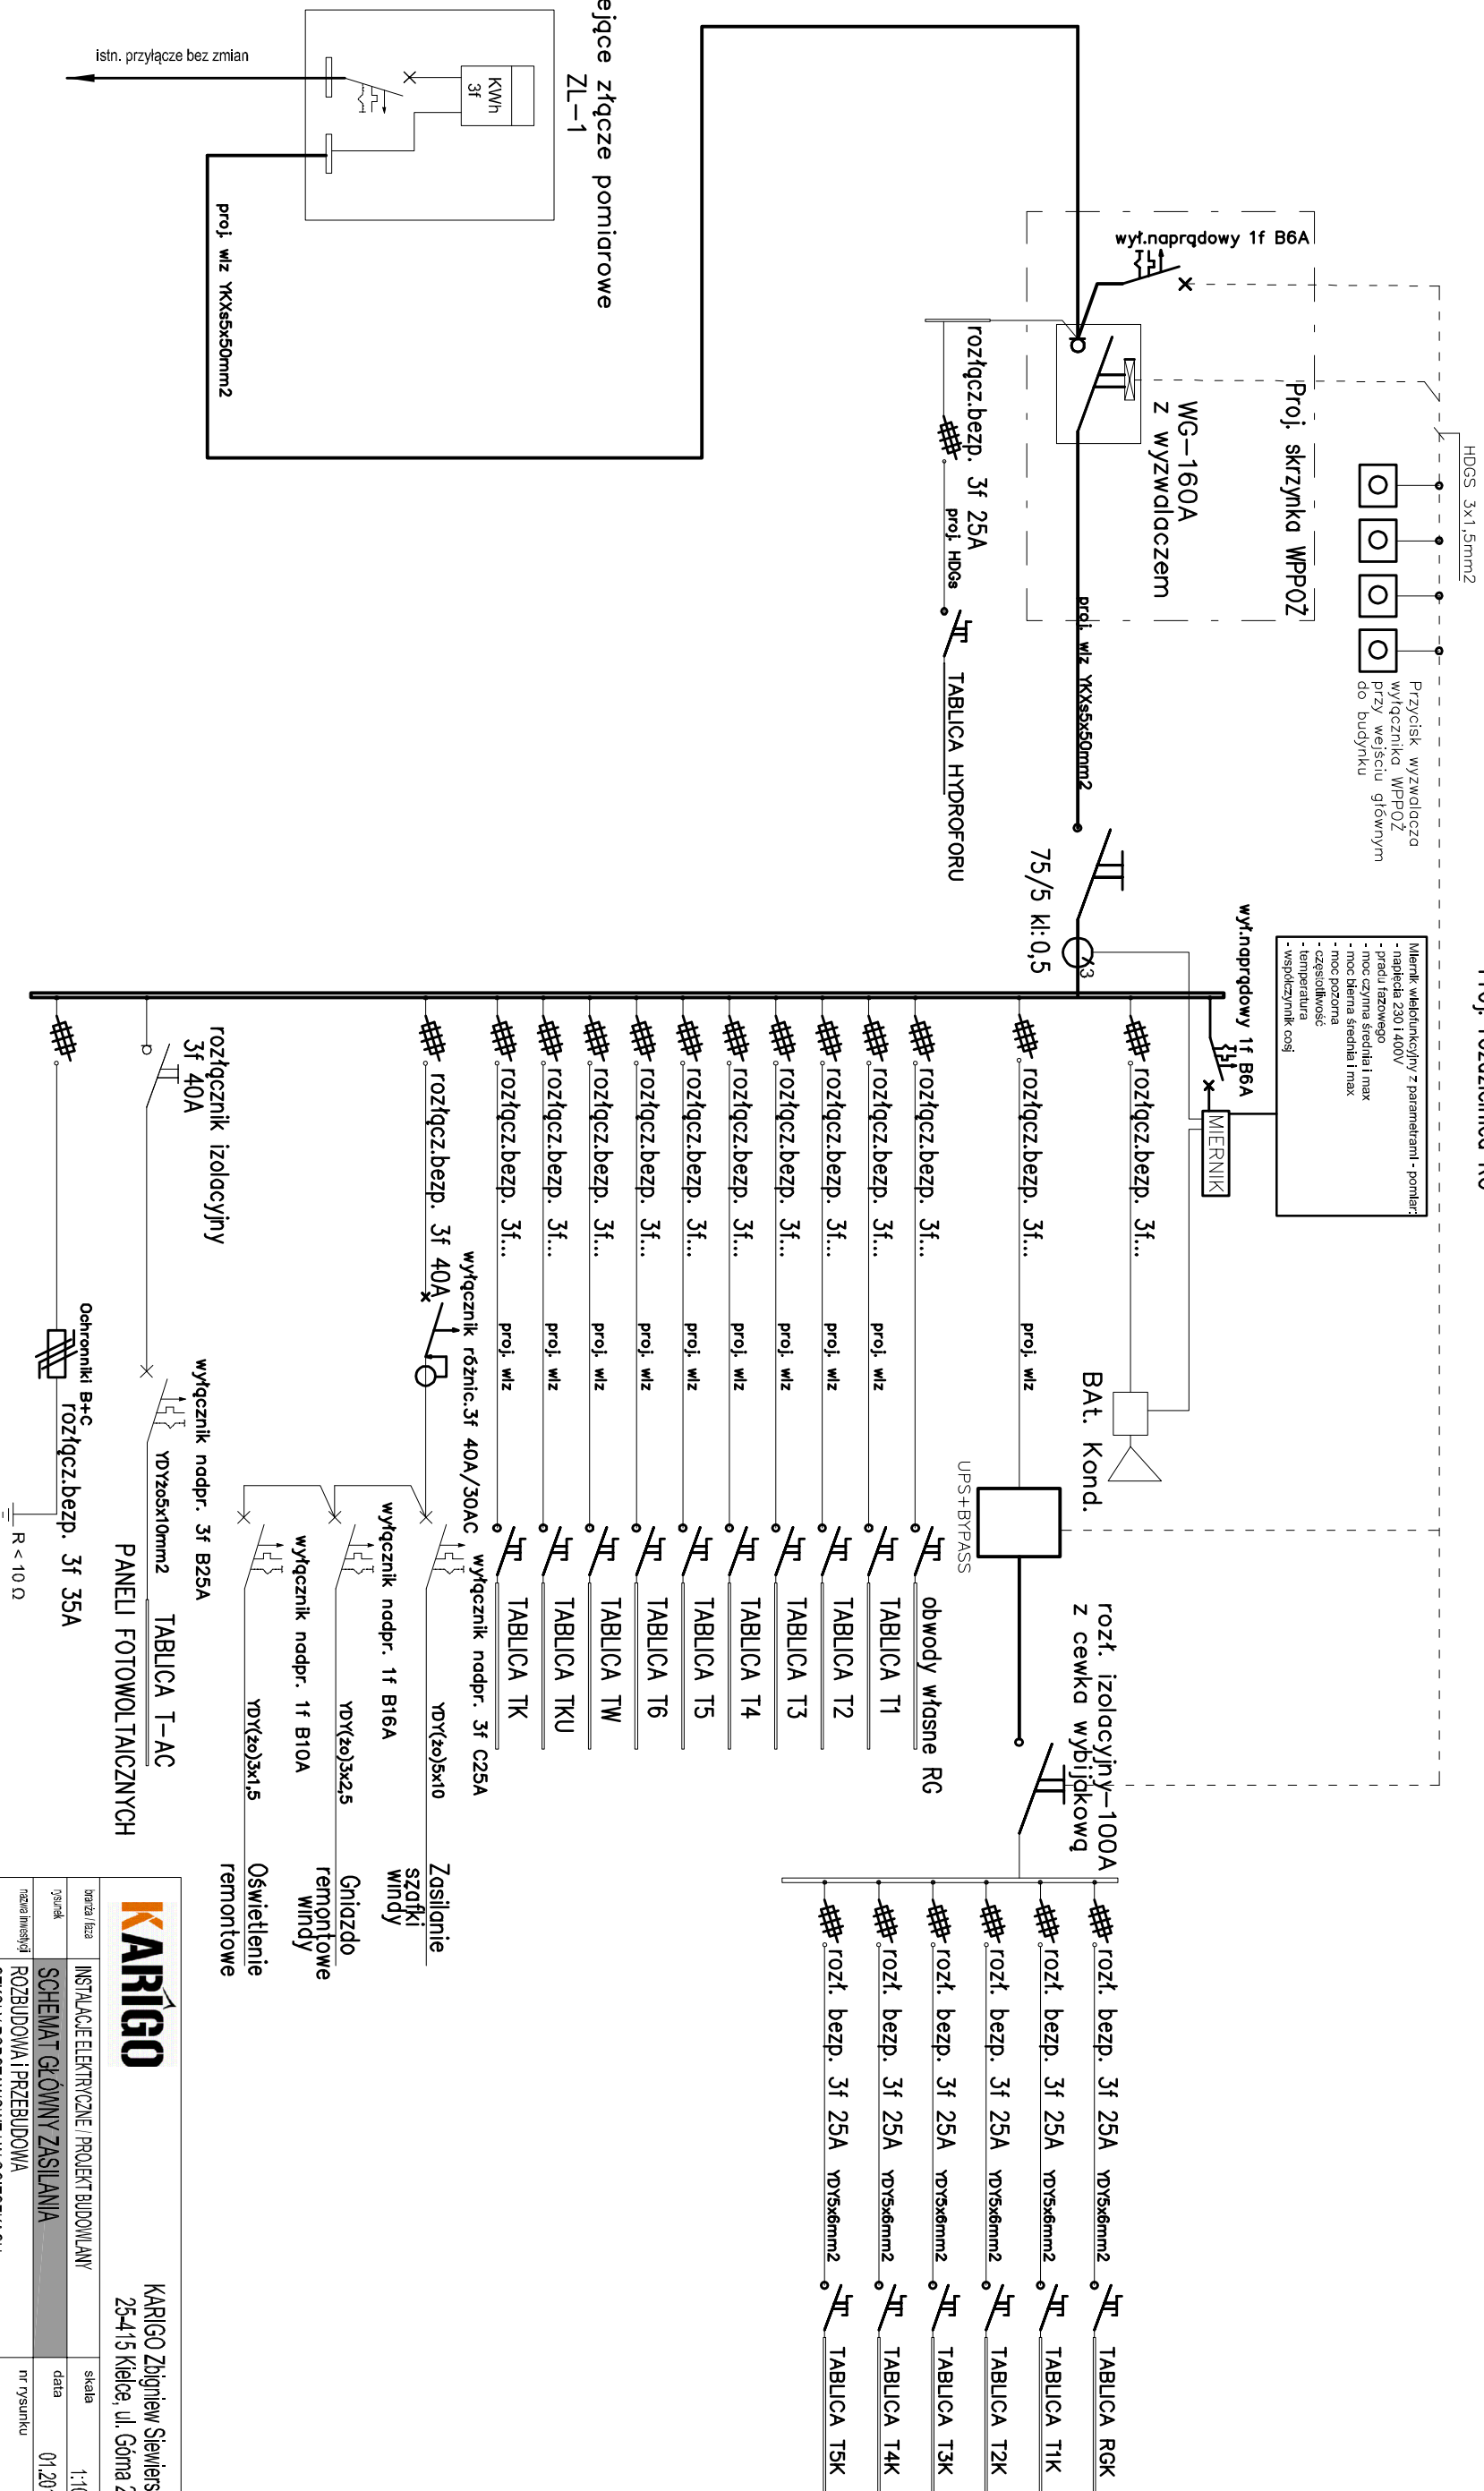

		KARİGO Zbigniew Siewierski 25-415 Kielce, ul. Góna 20	
branża	INSTALACJE ELEKTRYCZNE / PROJEKT BUDOWLANY	skala	1:100
tytuł	SCHEMAT GŁÓWNY ZASILANIA	data	01.2018
nazwa inwestycji	ROZBUDOWA I PRZEBUDOWA SZKÓŁ Y PODSTANOWEJ W OCIESEKACH	nr rysunku	
kwalifikacja	OCIESEK gm. Raków DZ. NR EWID. 252, 253; OBRĘB 007.3	E-06	
inwestor	URZĄD GMINY RAKÓW ul. Ogrodowa 1, 26-035 RAKÓW		
zobowiązał	mgr inż. Marek ALF upr. bud. SWK0096/PWCE/14		
sprawdził	mgr inż. Jarosław Kólera upr. K12/4/93		

Zabrana się powielania, utrwalania na nośnikach elektronicznych opracowania jak też jego fragmentów bez naszej zgody właścicieli praw autorskich. Wszelkie prawa wynikające z Ustawy o prawie autorskim zastrzeżone.