PROFIL PRZYŁĄCZA WODOCIĄGOWEGO
(część 2)
skala 1:100/500

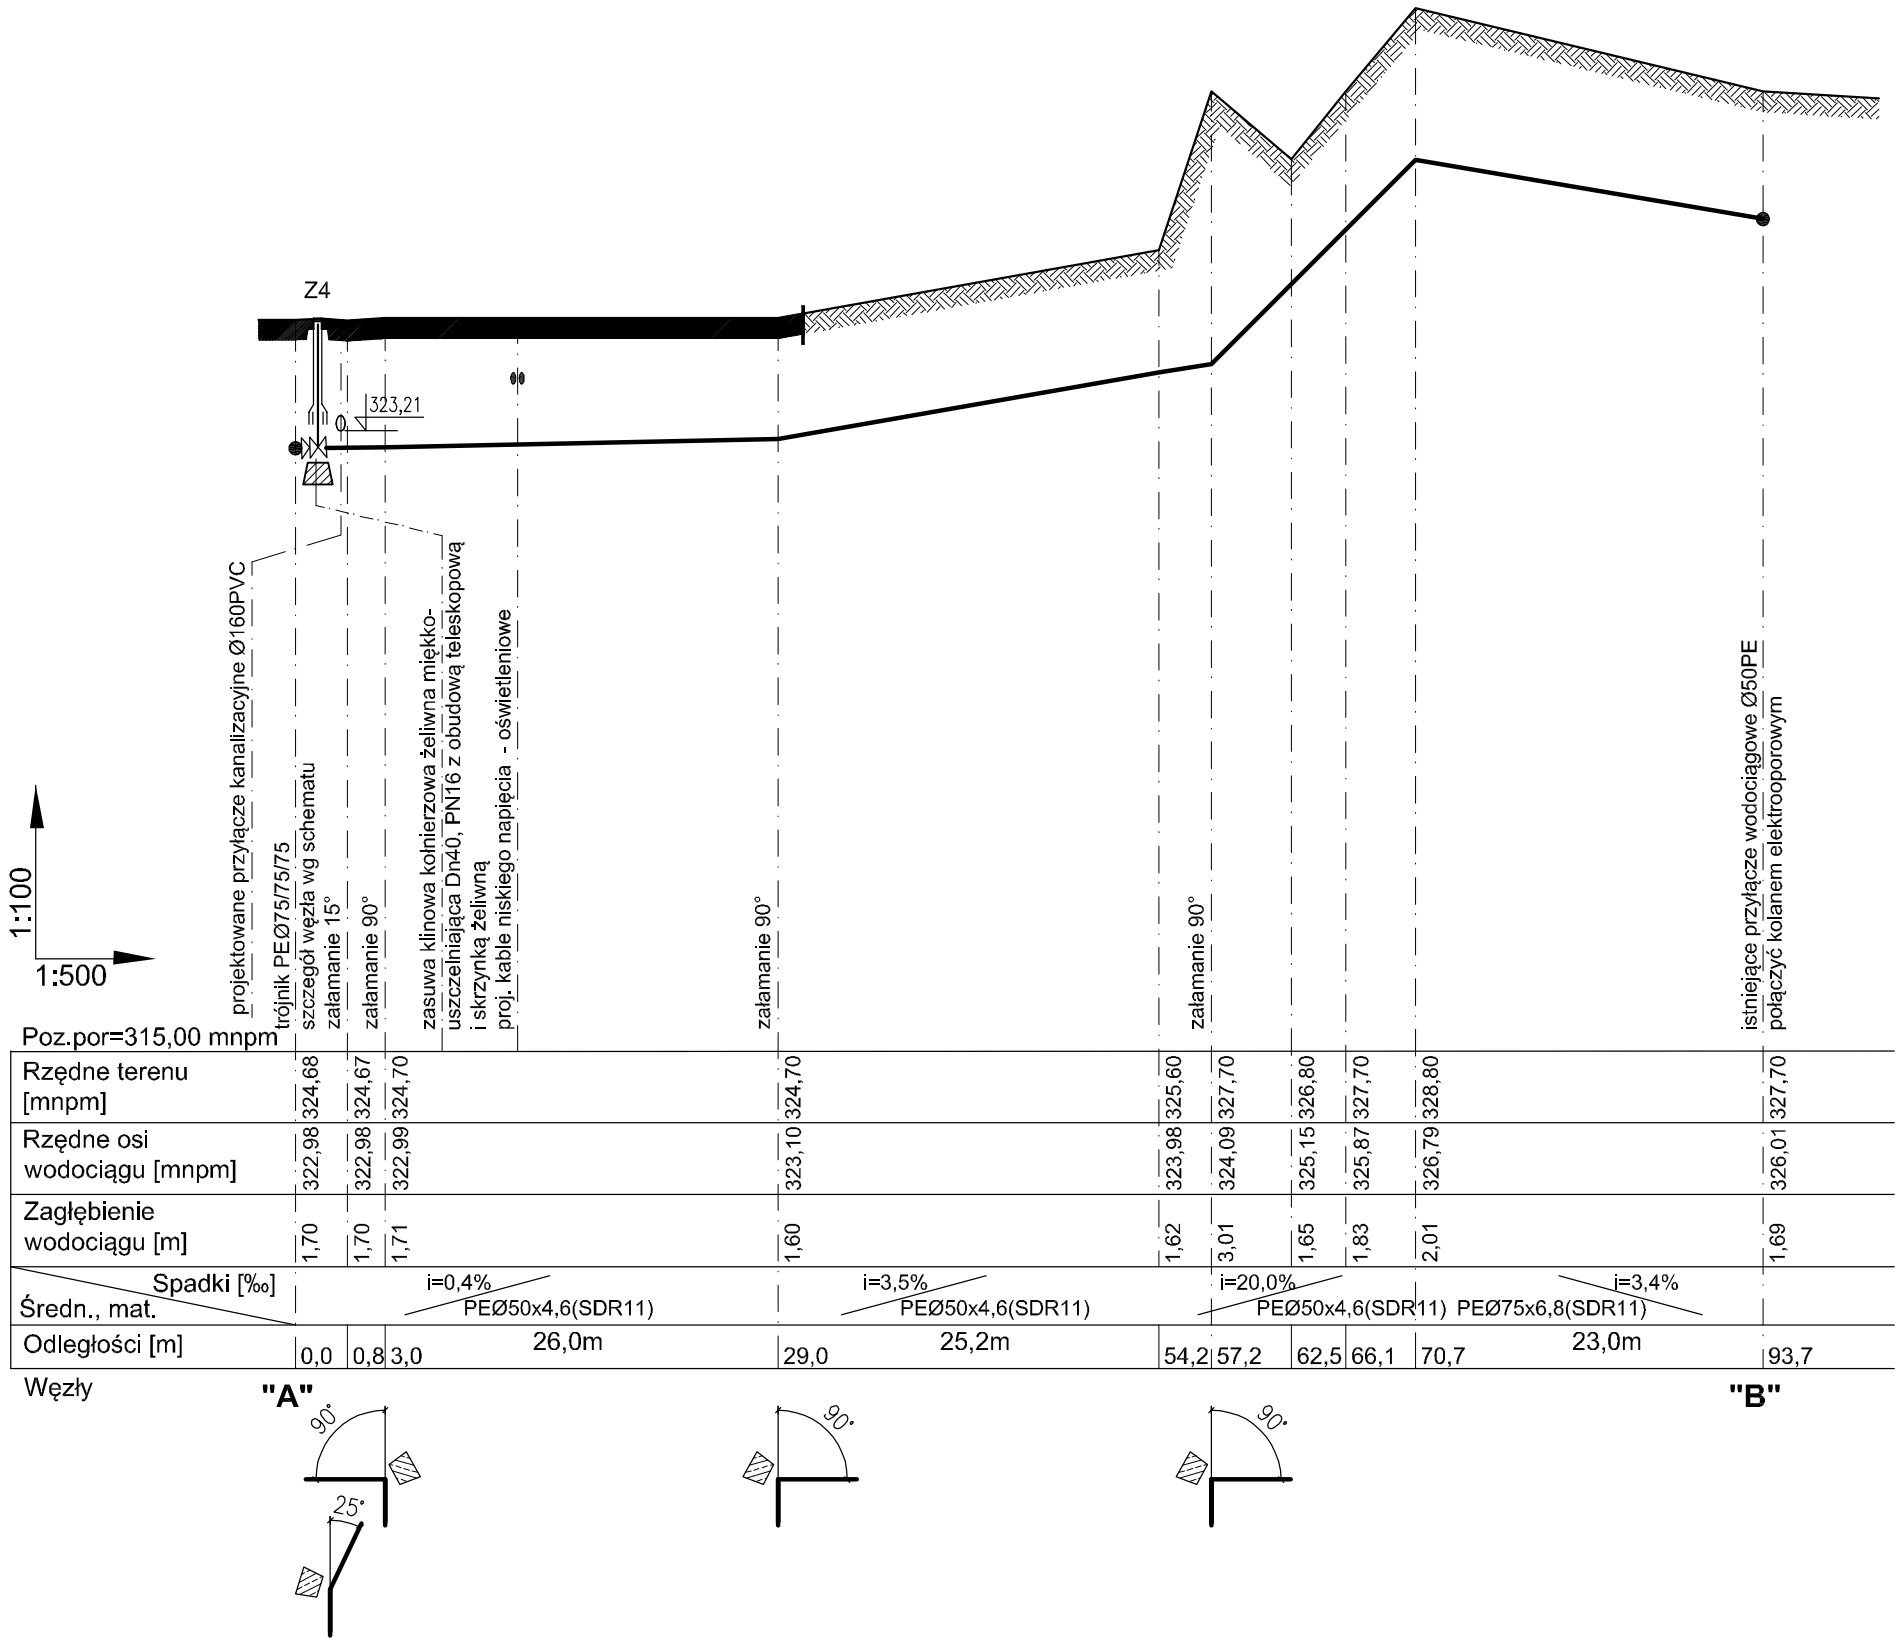

WĘZEŁ "A"

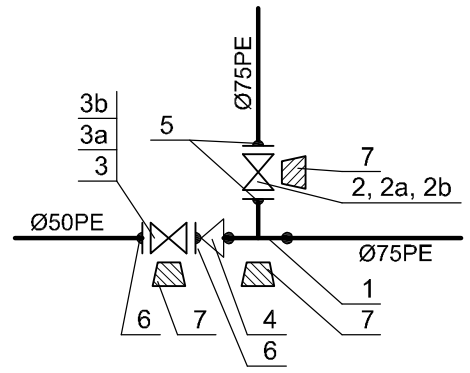

Objaśnienia

1 - trójnik Ø75/75/75PE SDR11;
2 - zasuwa kołnierzowa z miękkim uszczelnieniem klina Dn65;
2a - obudowa teleskopowa do zasuw;
2b - skrzynka uliczna do zasuw;
3 - zasuwa kołnierzowa z miękkim uszczelnieniem klina Dn40;
3a - obudowa teleskopowa do zasuw;
3b - skrzynka uliczna do zasuw;
4 - redukcja Ø75/50PE SDR 11;
5 - tuleja kołnierzowa PEØ75/Dn65 SDR11 z kołnierzem stalowym galwanizowanym Dn65;
6 - tuleja kołnierzowa PEØ50/Dn40 SDR11 z kołnierzem stalowym galwanizowanym Dn40;
7 - blok oporowy;

KARIGO
KARIGO Zbigniew Siewierski
25-415 Kielce, ul. Górna 20

branża	**PROJEKT BUDOWLANY PRZYŁĄCZA WOD.-KAN.**	skala	**1:100/500**
rysunek	PROFIL PRZYŁĄCZA WODOCIĄGOWEGO (część 2)	data	**03.2018**
obiekt	ROZBUDOWA i PRZEBUDOWA SZKOŁY PODSTAWOWEJ w OCIESĘKACH	nr rysunku	S-3
lokalizacja	OCIESĘKI gm. RAKÓW dz. nr ewid. 252, 253 obręb 0013		
inwestor	URZĄD GMINY RAKÓW ul. OGRODOWA 1, 26-035 RAKÓW		
projektował	**mgr inż. Piotr JAWORSKI upr. bud. 347/KL/74**		
sprawdził	**mgr inż. Grażyna WOJSA upr. bud. 220/85**		

Wszelkie prawa zastrzeżone dla autora projektu. Kopiowanie i rozpowszechnianie jest zabronione.