


Separator tłuszczu - TŁ Ø  
1000; V=2,0l/s  
skala 1:25

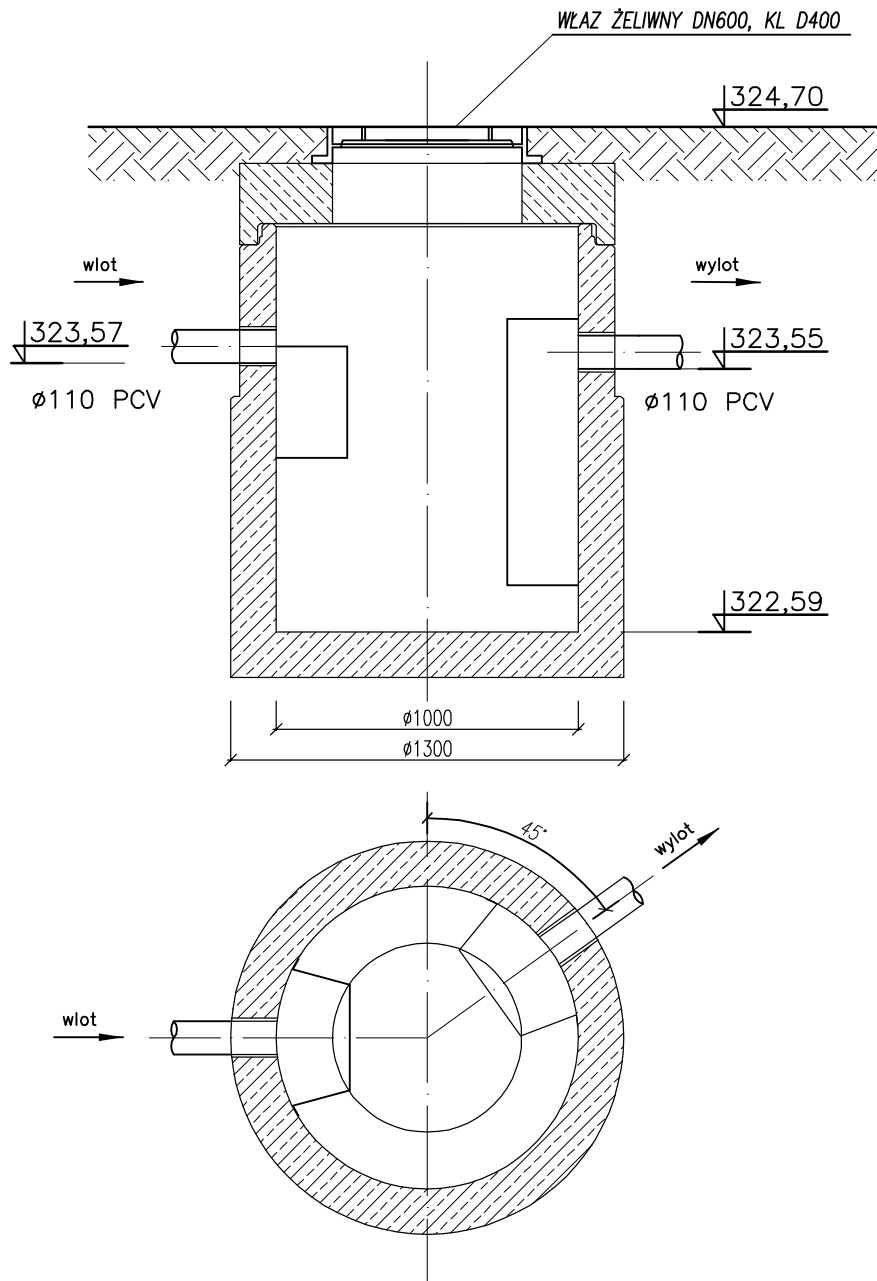

<b>KARIGO</b>		KARIGO Zbigniew Siewierski 25-415 Kielce, ul. Górna 20	
branża	<b>PROJEKT BUDOWLANY PRZYŁĄCZA WOD.-KAN.</b>	skala	<b>1:25</b>
rysunek	SEPARATOR TŁUSZCZU Ø1000; V=2,0l/s	data	<b>03.2018</b>
obiekt	ROZBUDOWA i PRZEBUDOWA SZKOŁY PODSTAWOWEJ w OCIESEKACH	<b>S-12</b>	
lokalizacja	OCIESEKI gm. RAKÓW dz. nr ewid. 252, 253 obręb 0013		
inwestor	URZĄD GMINY RAKÓW ul. OGRODOWA 1, 26-035 RAKÓW		
projektował	mgr inż. Piotr JAWORSKI upr. bud. 347/KL/74		
sprawdził	mgr inż. Grażyna WOJSA upr. bud. 220/85		
Wszystkie prawa zastrzeżone dla autora projektu. Kopiowanie i rozpowszechnianie jest zabronione.			