RZUT KOTŁOWNI NA EKO-GROSZEK - POZIOM PARTERU ± 0,00

SKALA 1:50

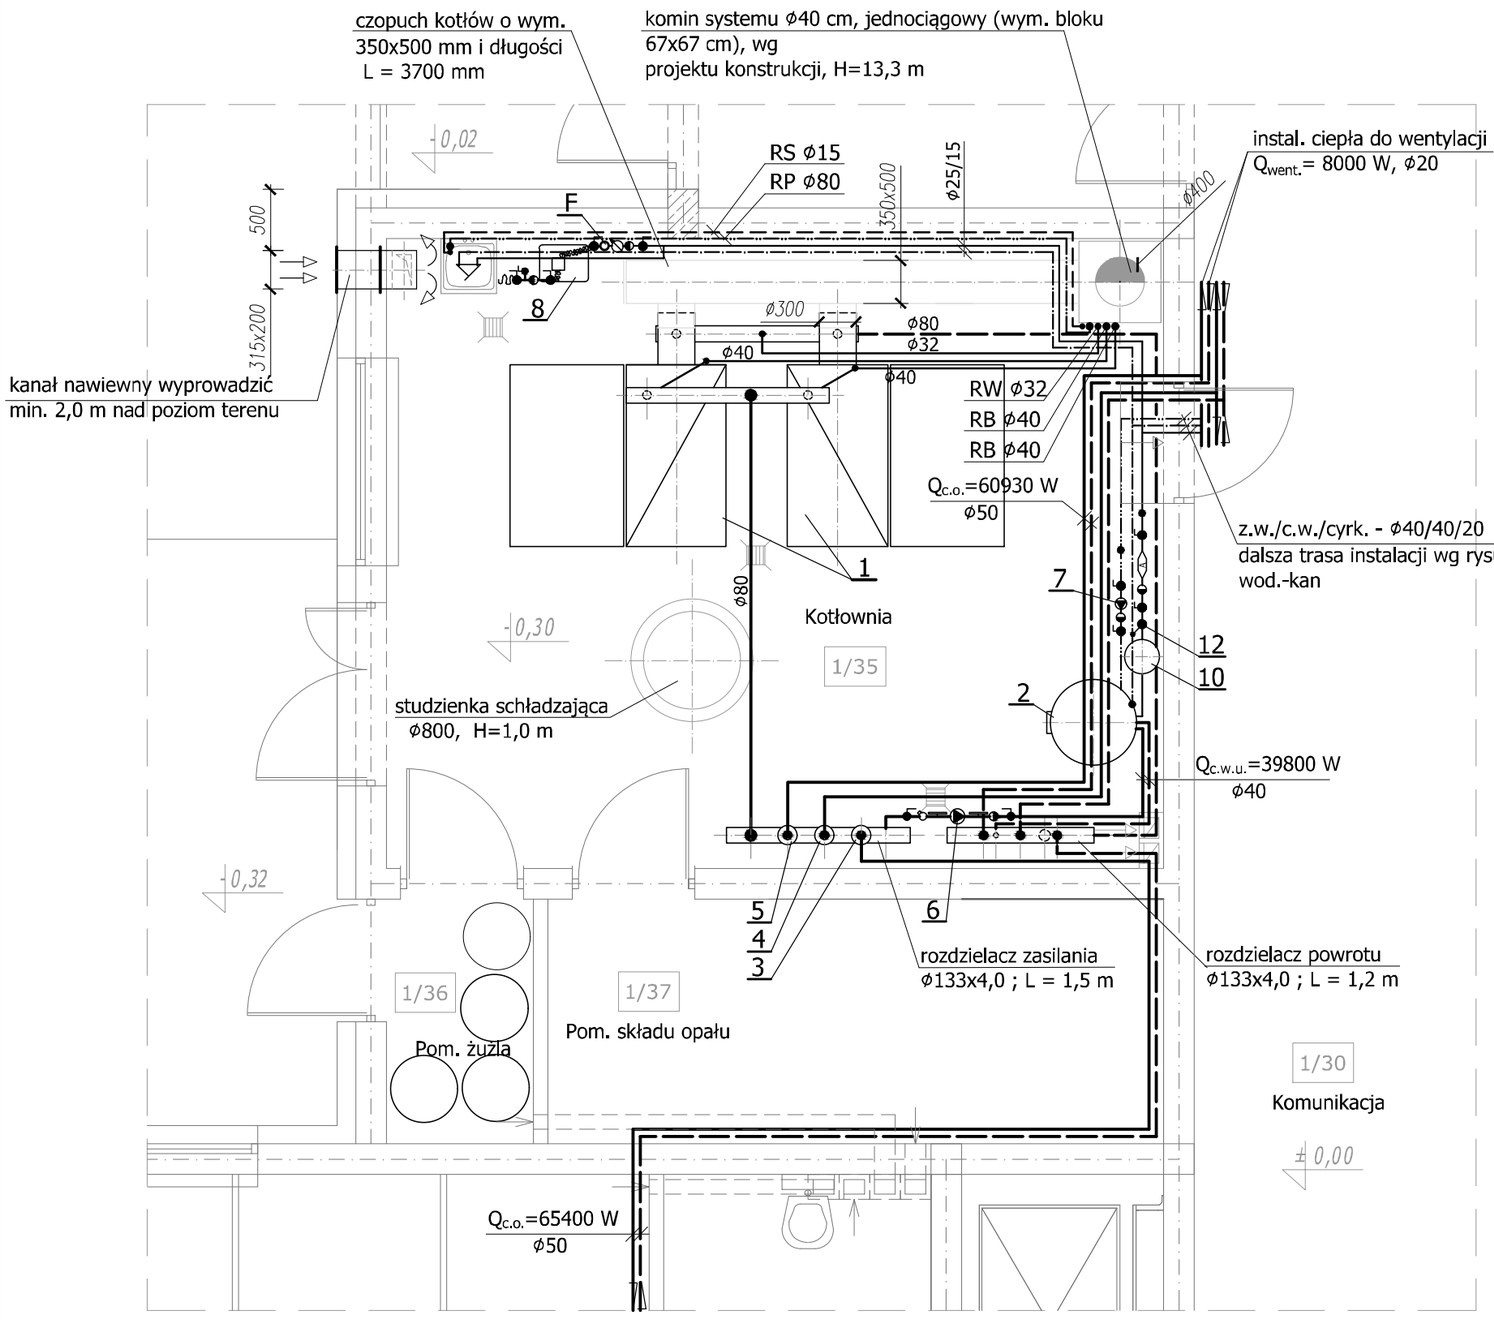

Oznaczenia:

═══ - zasilanie i powrót proj. instalacji c.o. oraz ciepła do nagrzewnic wentylacyjnych

RB - rura bezpieczeństwa

RW - rura wzbiorcza

RP - rura przelewowa

RS - rura sygnalizacyjna

KARIGO

KARIGO Zbigniew Siewierski
25-415 Kielce, ul. Górna 20

branża	**PROJEKT BUDOWLANY SANITARNA**	skala **1:50**
rysunek	RZUT KOTŁOWNI NA EKO-GROSZEK - POZIOM PARTERU ± 0,00	data **01.2018**
obiekt	ROZBUDOWA i PRZEBUDOWA SZKOŁY PODSTAWOWEJ w OCIESĘKACH	nr rysunku **S-16**
lokalizacja	OCIESĘKI gm. RAKÓW dz. nr ewid. 252, 253 obręb 0013	
inwestor	URZĄD GMINY RAKÓW ul. OGRODOWA 1, 26-035 RAKÓW	
projektował	**mgr inż. Piotr JAWORSKI upr. bud. 347/KL/74**	
sprawdził	**mgr inż. Grażyna WOJSA upr. bud. 220/85**	

Wszelkie prawa zastrzeżone dla autora projektu. Kopiowanie i rozpowszechnianie jest zabronione.