RZUT PODDASZA
skala 1:100

Uwagi ogólne:
1. Integralną częścią opracowania są projekty branżowe (projekt architektury rozpatrywać łącznie z projektami branżowymi).
2. Wszystkie elementy żelbetowe wykonać wg. projektu konstrukcji, poziomy elementów konstrukcyjnych weryfikować każdorazowo z projektem architektury.
3. Wszystkie instalacje sanitarne, elektryczne oraz wentylacji wykonywać wg. opracowań branżowych.
4. Podczas prowadzenia prac budowlanych należy wykonać wszystkie otwory i przejścia dla instalacji - wg. projektu konstrukcji i projektu instalacji (szczególną uwagę zwrócić przy przejściach przez stropy żelbetowe).
5. Obudowa rur i pionów instalacji wod.-kan. płytami GKF wodoodpornymi gr. 10-15mm na szkielecie z profili systemowych (odporność ogniowa zgodnie z opracowaniami branżowymi oraz warunkami ochrony p.poż.).
6. W budynku przyjęto dźwig elektryczny osobowy (1000kg) z przystosowaniem dla osób niepełnosprawnych. Kabina dźwigu osobowego dostępna dla osób niepełnosprawnych musi posiadać poręcze na wys. 0,9m oraz tablicę przyzywową na wys. 0,8-1,2m w odległości nie mniejszej niż 0,5m od naroża kabiny z dodatkowym oznakowaniem dla osób niewidomych i informacją głosową. Przed wykonaniem szybu dźwigowego należy uzyskać ostateczne potwierdzenie Inwestora dotyczące producenta dźwigu.
7. W szybie dźwigowym należy zastosować zapezpieczenia przed przenoszeniem drgań z prowadnic jezdnych na konstrukcję budynku, tak aby poziomy hałasu i drgań przenikających do pomieszczeń nie przekraczały wartości określonych w polskich normach dotyczących dopuszczalnych wartości poziomu dźwięku w pomieszczeniach oraz oceny wpływu drgań na ludzi w budynku.
8. Posadzki dylatować przy ścianach i w odstępach 5x6m. Wykonać normatywne spadki w kierunku kratek ściekowych.
9. Instalacje przechodzące przez różne strefy pożarowe należy obudować do klasy odporności zgodnej z wymogami zawartymi w opisie p.poż. (przejścia instalacyjne zabezpieczone klapami pożarowymi).
10. Sposób wykończenia ścian zewnętrznych rozpatrywać łącznie z elewacjami.
11. Ocieplenie ścian przy otworach okiennych i drzwiowych wykonać tak aby nie powstały mostki termiczne.
12. W pomieszczeniach mokrych (łazienki, wc) - gres na zaprawie klejącej, wykonany na warstwie wodoszczelnej izolacji powłokowej z zabezpieczeniem styku ścian z posadzką (taśma systemowa + 15cm izolacji na ścianie), wykonanie przed ułożeniem płytek gresowych.
13. We wszystkich szachtach wentylacyjnych wykonać drzwiczki rewizyjne na wysokości 30-60cm nad posadzką.
14. Narożniki na styku przedaszkola ze szkołą ocieplone wełną mineralną na szerokości 4m.
15. Wszystkie użyte nazwy materiałów lub systemów są przykładowe, dopuszcza się zastosowanie rozwiązań materiałowych lub systemowych o równoważnych właściwościach technicznych.
16. W razie wątpliwości konsultować z autorem opracowania.

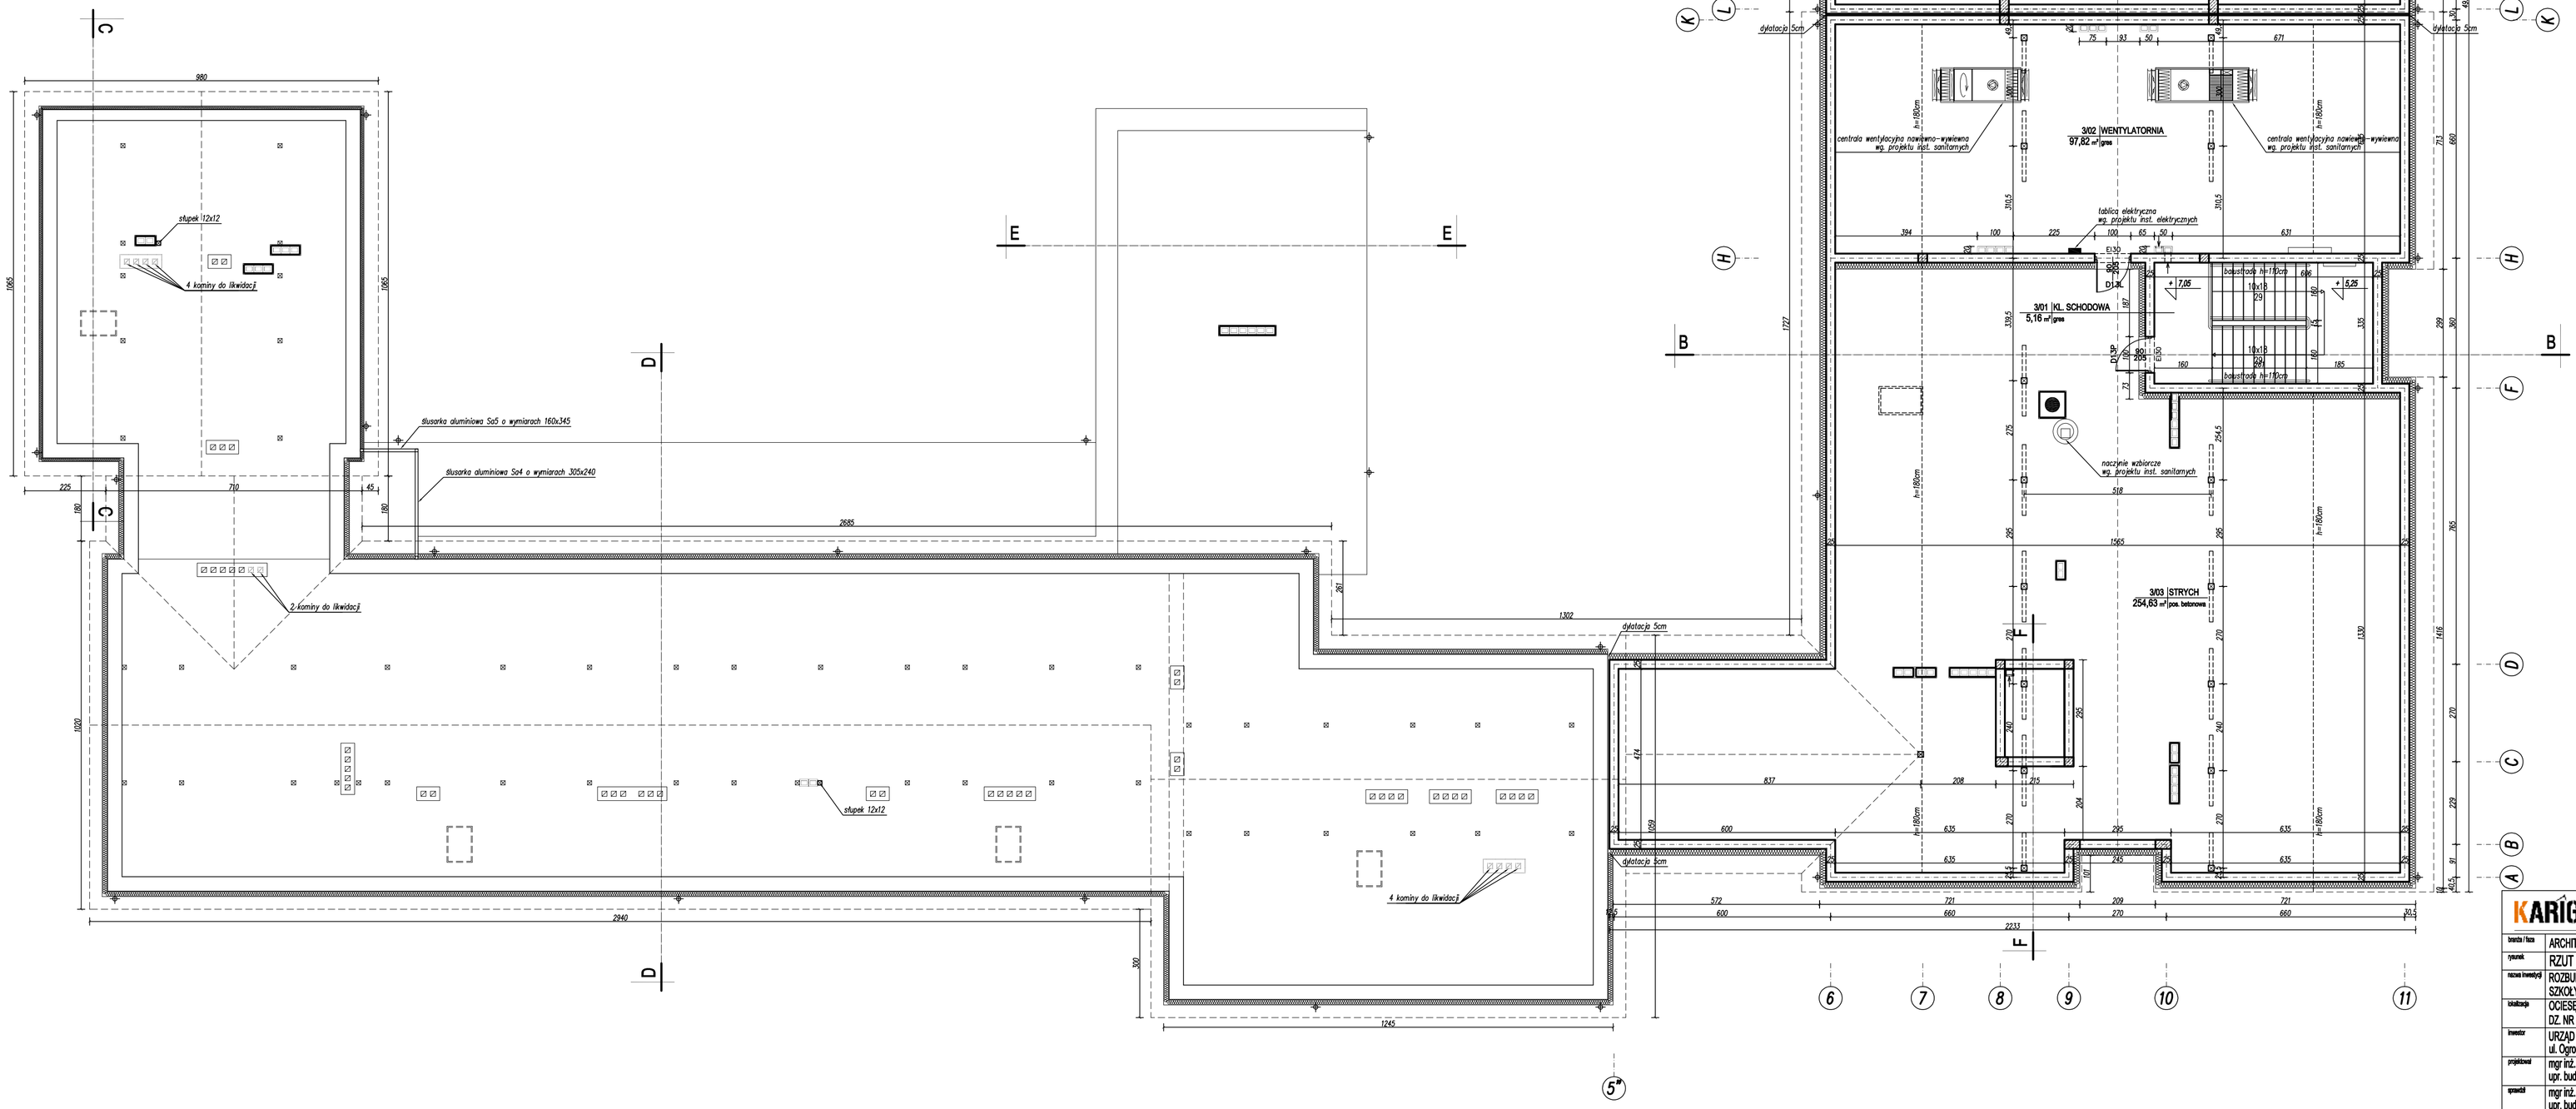

LEGENDA:
- ściany istniejące
- ściany projektowane
- ściany działowe projektowane
- zamurowania
- wyburzenia
- ściany wypełniające

KARIGO	KARIGO Zbigniew Siewierski 25-415 Kielce, ul. Góra 20		
branża / faza	ARCHITEKTURA / PROJEKT WYKONAWCZY	skala	1:100
rysunek	RZUT PODDASZA	data	03.2018
nazwa inwestycji	ROZBUDOWA I PRZEBUDOWA SZKOŁY PODSTAWOWEJ W OCIESĘKACH	nr rysunku	A-4
lokalizacja	OCIESĘKI, gm. Raków DZ. NR EWID. 292, 293; OBRĘB 0013		
inwestor	URZĄD GMINY RAKÓW ul. Ogrodowa 1, 26-035 RAKÓW		
projektował	mgr inż. arch. Izabela KULAGOWSKA upr. bud. SW-17/2005		
sprawdził	mgr inż. arch. Grzegorz ZARZYCKI upr. bud. SW-45/2006		

Zabrania się powielania, umieszczania na nośnikach elektronicznych opracowania jak też jego fragmentów bez pisemnej zgody właściciela praw autorskich. Wszelkie prawa wynikające z Ustawy o prawie autorskim zastrzeżone.