RZUT WIĘŹBY DACHOWEJ
skala 1:100

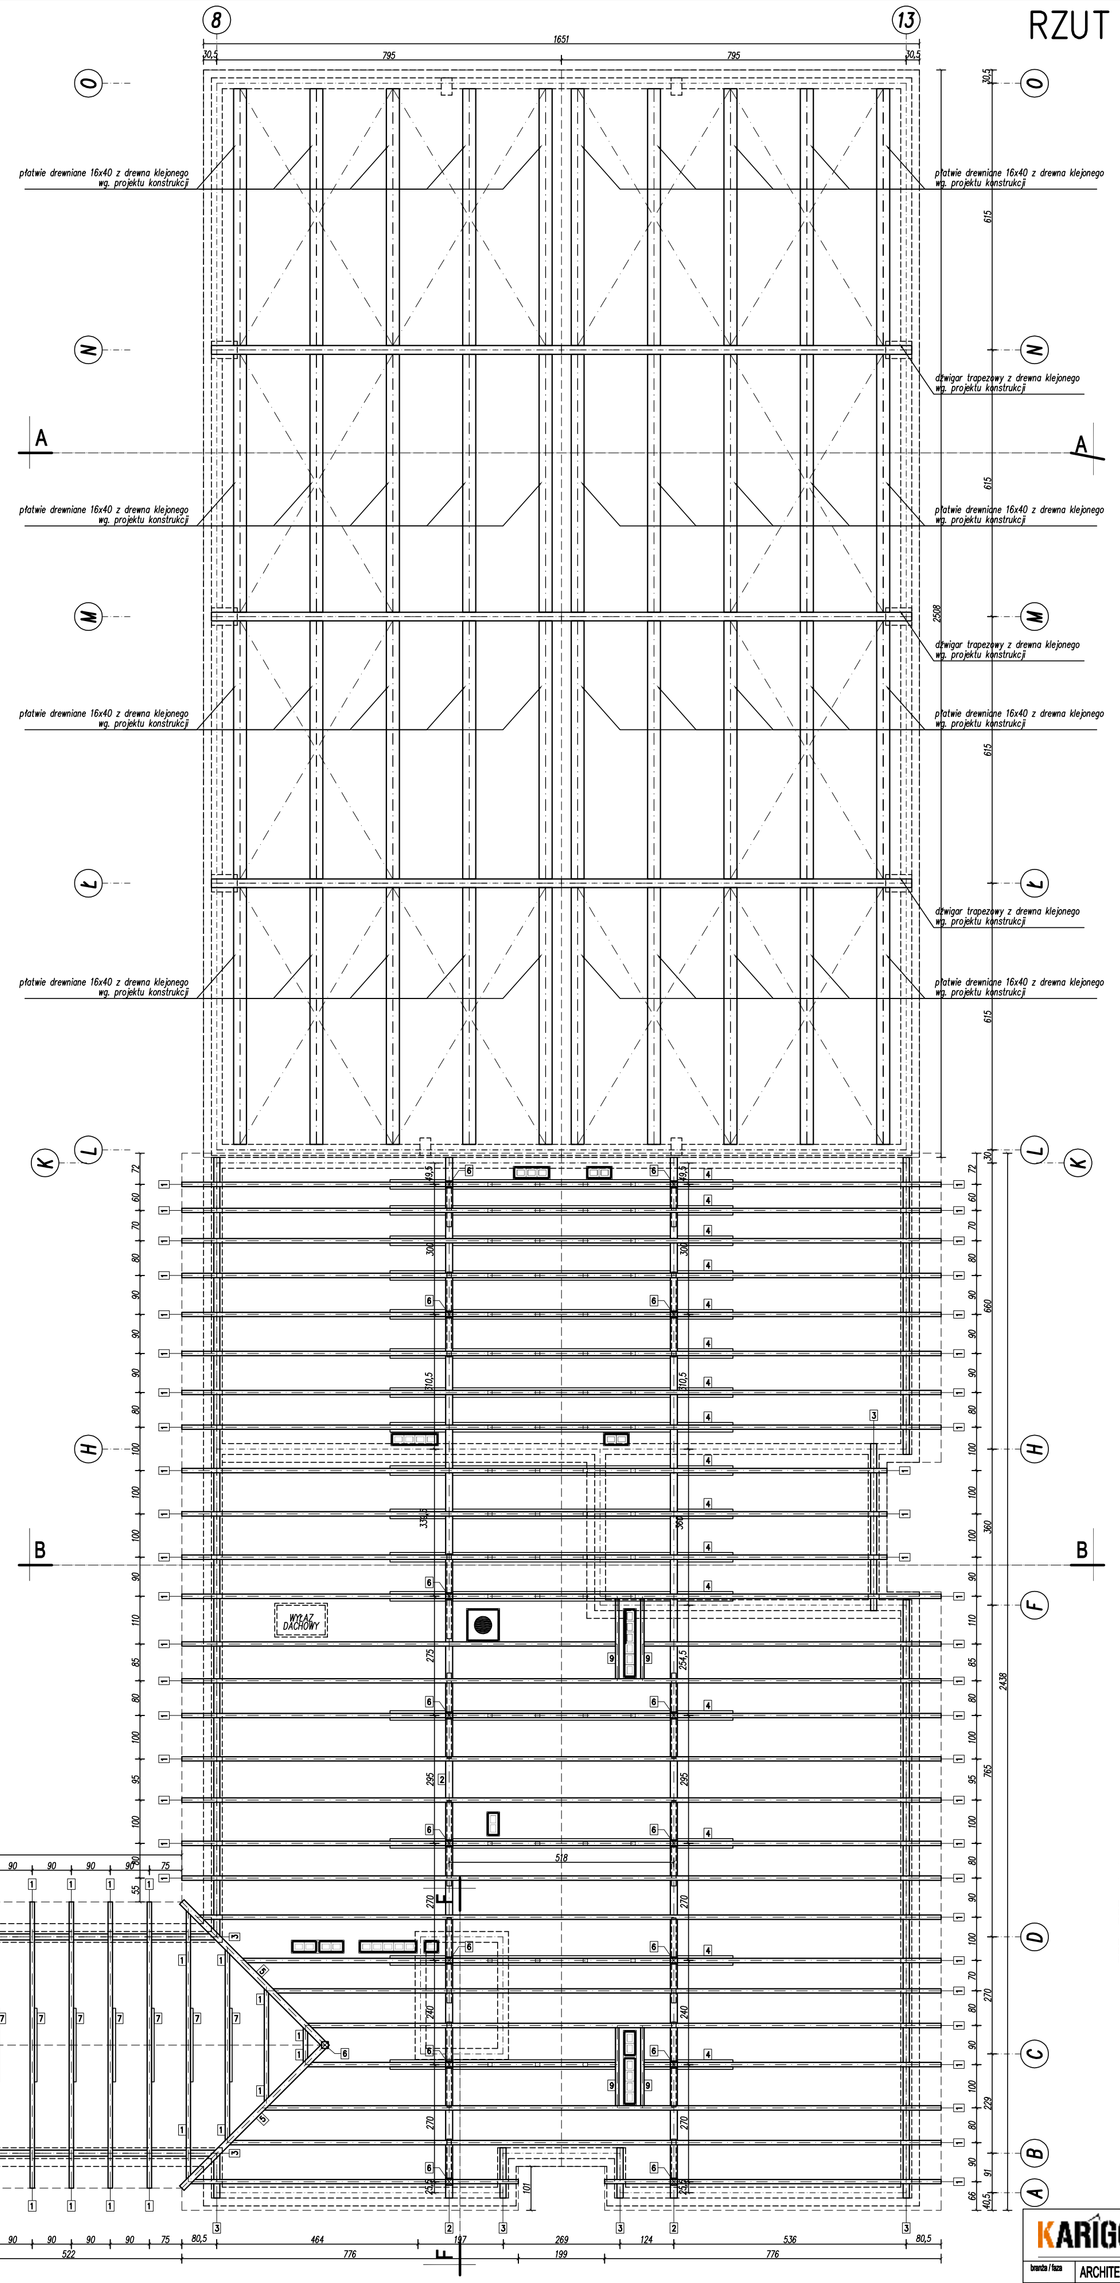

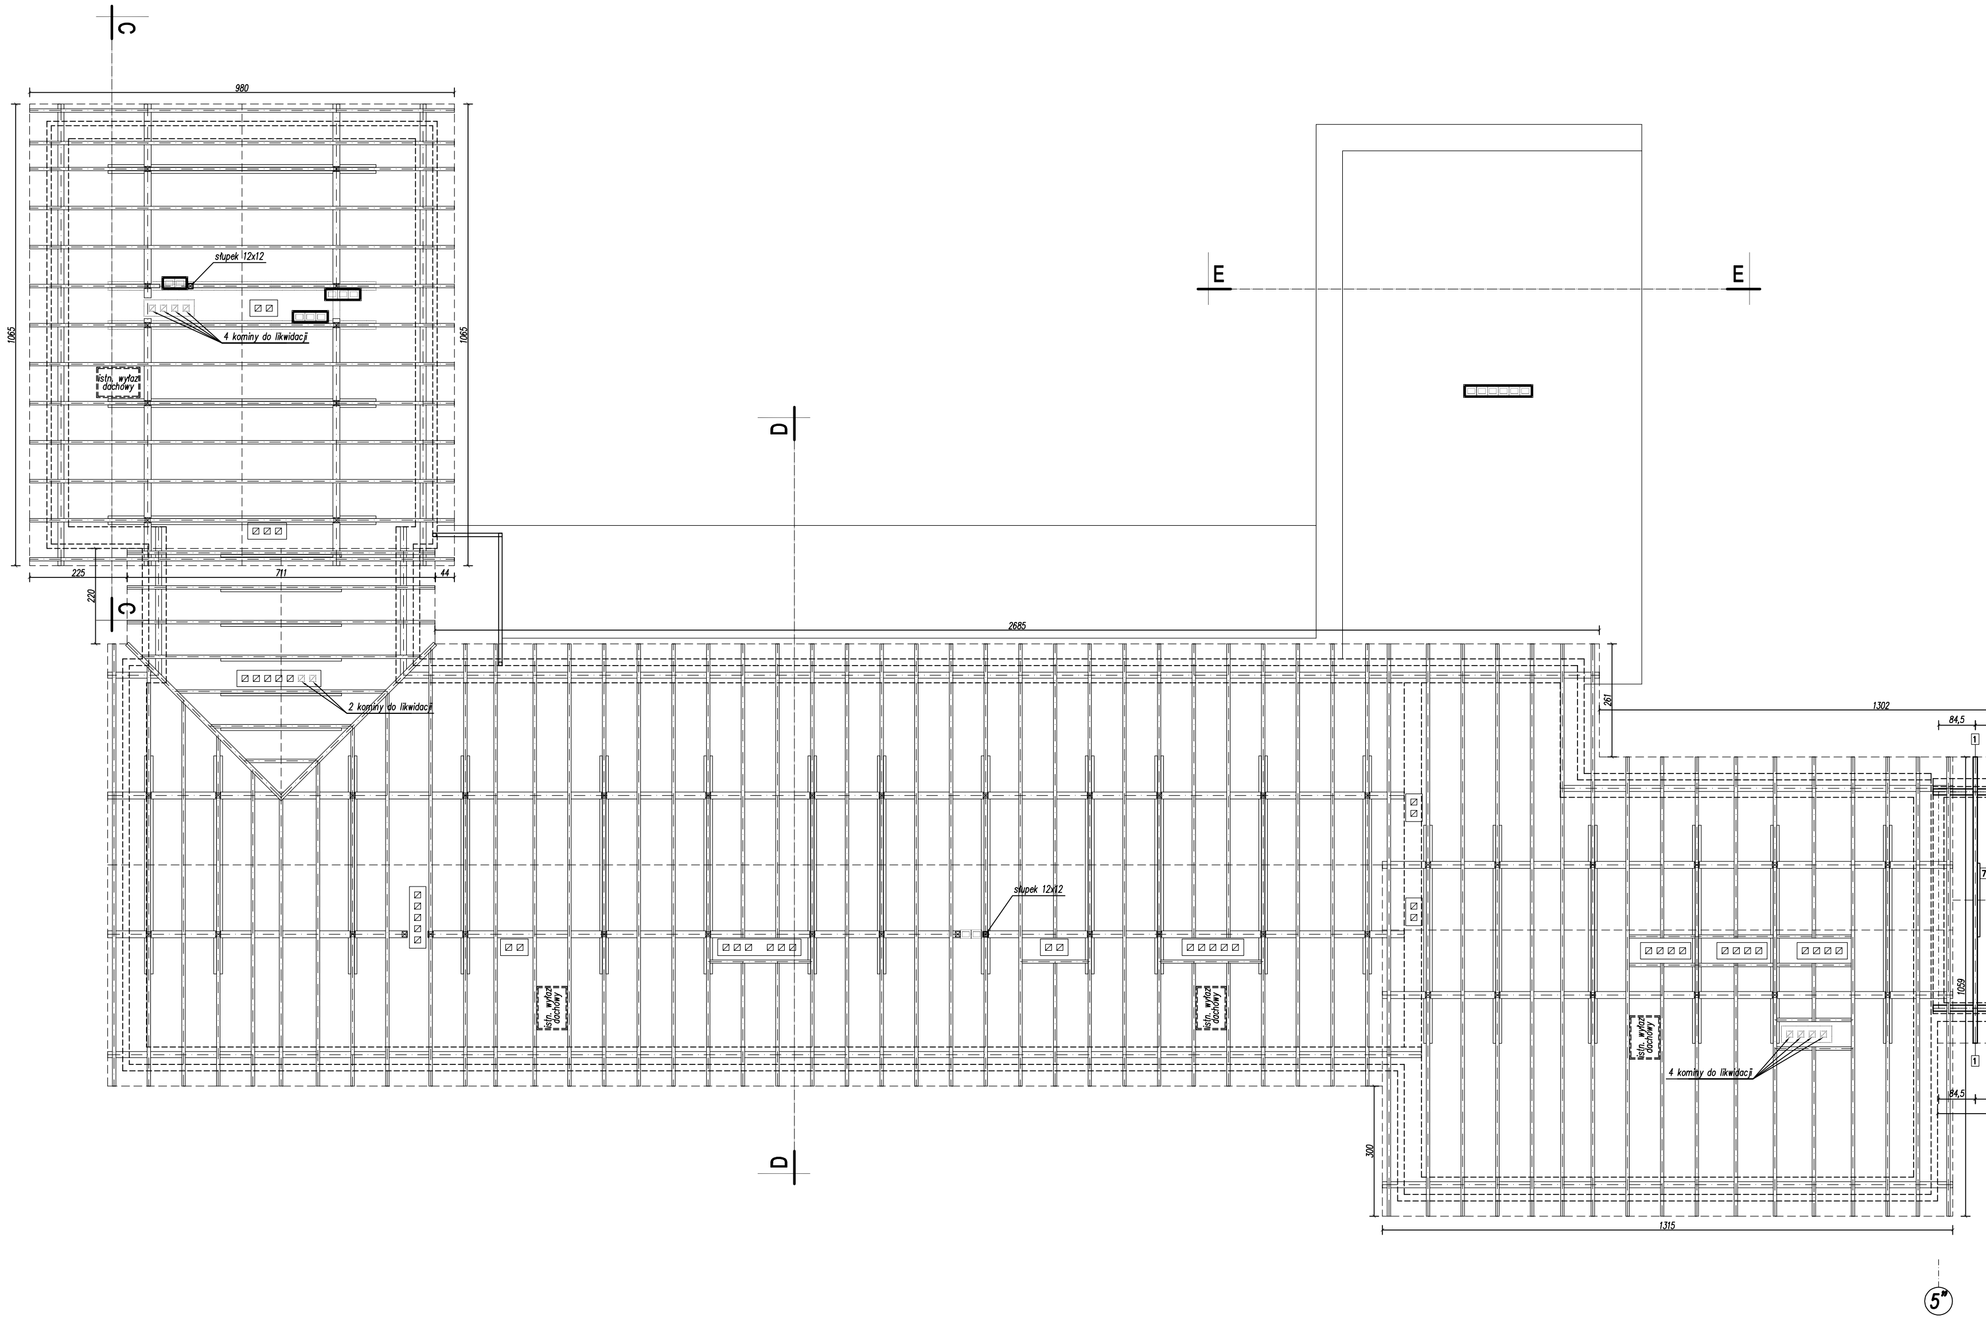

LEGENDA:

- istn. więźba dachowa
- proj. więźba dachowa

PRZEKROJE ELEMENTÓW WIĘŹBY DACHOWEJ:

1) Krokiew 10x24cm
2) Płatew 16x22cm
3) Murłata 14x14cm
4) Kleszcze 2x6/22cm z przewiązkami co 104cm
5) Krokiew koszowa 14x24cm
6) Słupek 16x16cm
7) Grzęda 6x16cm
8) Podwalina 16x10cm
9) Wymion 8x20cm
10) Miecze 10x10cm

KARIGO Zbigniew Siewierski
25-415 Kielce, ul. Góma 20

branża / faza	ARCHITEKTURA / PROJEKT WYKONAWCZY	skala	1:100
rysunek	RZUT WIĘŹBY DACHOWEJ	data	03.2018
nazwa inwestycji	ROZBUDOWA i PRZEBUDOWA SZKOŁY PODSTAWOWEJ W OCIESĘKACH	nr rysunku	A-5
lokalizacja	OCIESĘKI, gm. Raków DZ. NR EWID. 252, 253; OBRĘB 0013		
inwestor	URZĄD GMINY RAKÓW ul. Ogrodowa 1, 26-035 RAKÓW		
projektował	mgr inż. arch. Izabela KUŁAGOWSKA upr. bud. SW-17/2005		
sprawdził	mgr inż. arch. Grzegorz ZARZYCKI upr. bud. SW-45/2008		

Zabrania się powielania, utwalania na nośnikach elektronicznych opracowania jak też jego fragmentów bez pisemnej zgody właściciela praw autorskich. Wszelkie prawa wynikające z Ustawy o prawie autorskim zastrzeżone.