



RZUT 1-1

BALUSTRADY WEWNĘTRZNE - KL3


Skala 1:50

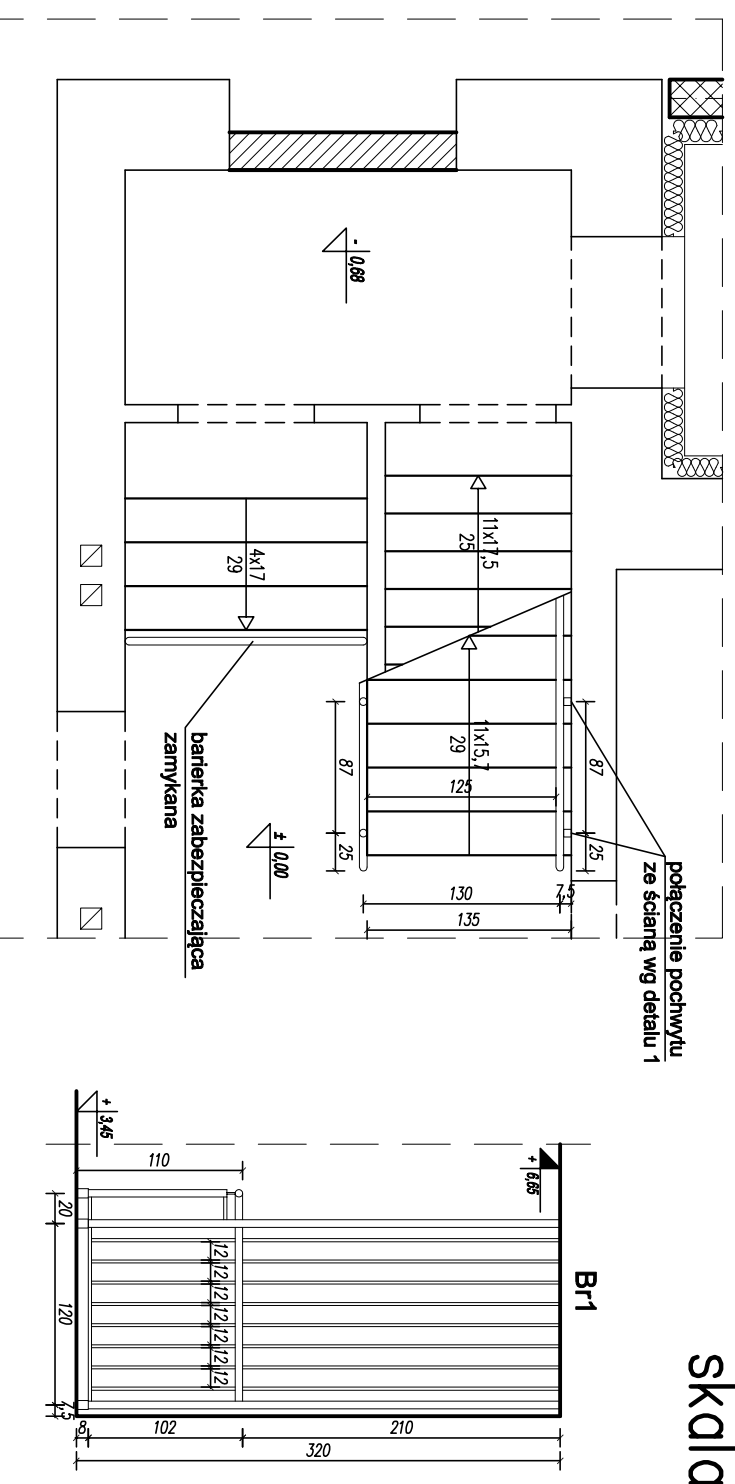

RZUT 2-2

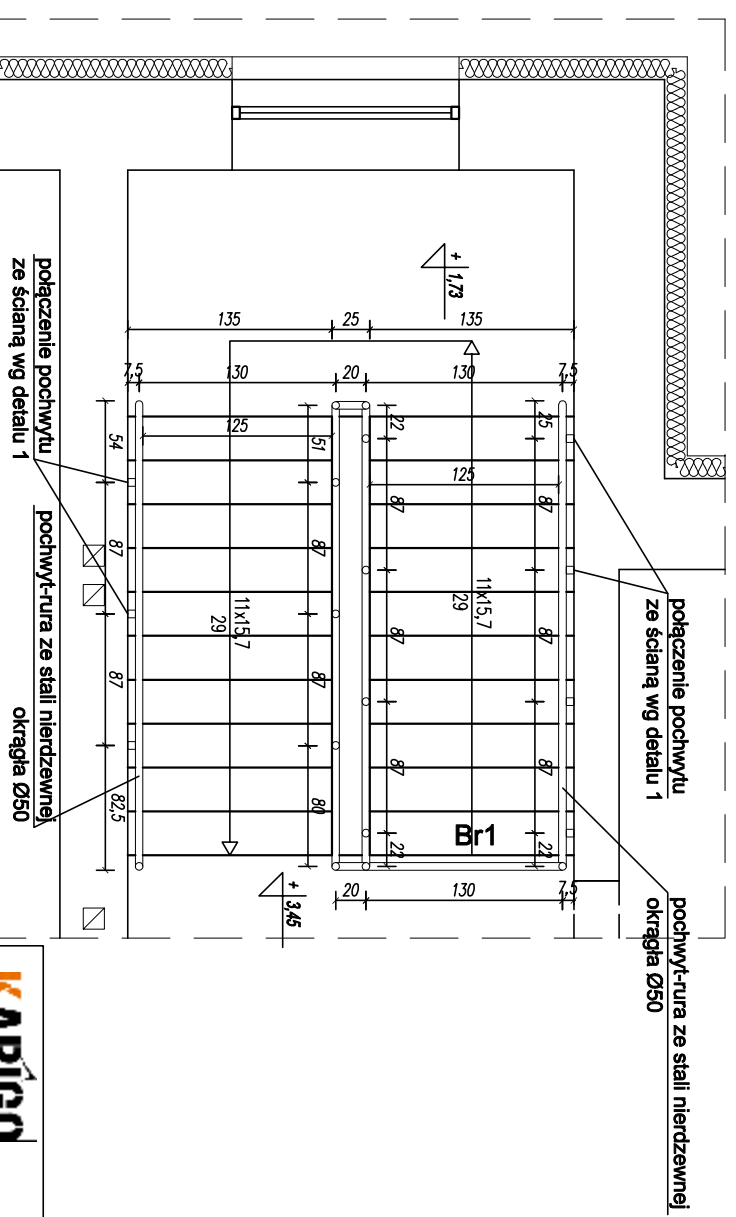

DETAIL 1

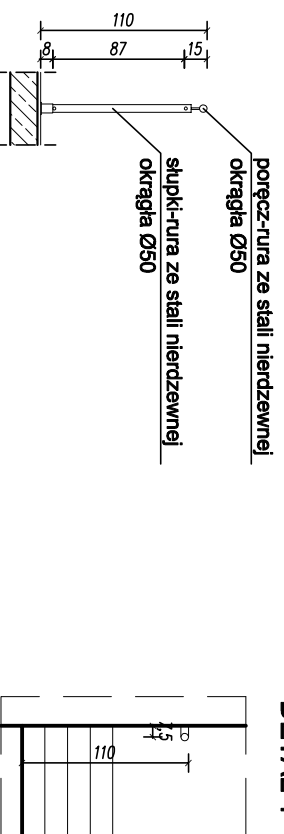

- UWAGI:**
1. Pochwył ze stali nierdzewnej Ø50 zamocowany do ściany systemowymi elementami stalowymi
 2. Pochwył na wysokości 110cm

KARİGO

KARİGO Zbigniew Siewierski
25-415 Kielce, ul. Górną 20

branża / tema ARCHITEKTURA / PROJEKT WYKONAWCZY

tytuł BALUSTRADY WEWNĘTRZNE - KL3

nazwa inwestycji ROZBUDOWA I PRZEBUDOWA

SKOŁY PODSTAWOWEJ W OCIESEKACH

OCIESEK, gm. Raków

DZ. NR EWID. 252, 253, OBRĘB 0013

URZĄD GMINY RAKÓW

ul. Ogrodowa 1, 26-035 RAKÓW

inwestor mgr inż. arch. Izabela KULAGOWSKA

projektant mgr inż. arch. Sławomir ZARZYCKI

specjalista mgr inż. arch. Grzegorz ZARZYCKI

upr. bud. SW-45/2008

data 03.2018

nr projektu A-26

Zabrania się powielania, utrwalania na nośnikach elektronicznych oprócz omawiana jak bez jego łagudzeń bez pisemnej zgody właściciela praw autorskich. Wszelkie prawa wynikające z Ustawy o prawie autorskim są strzeżone.