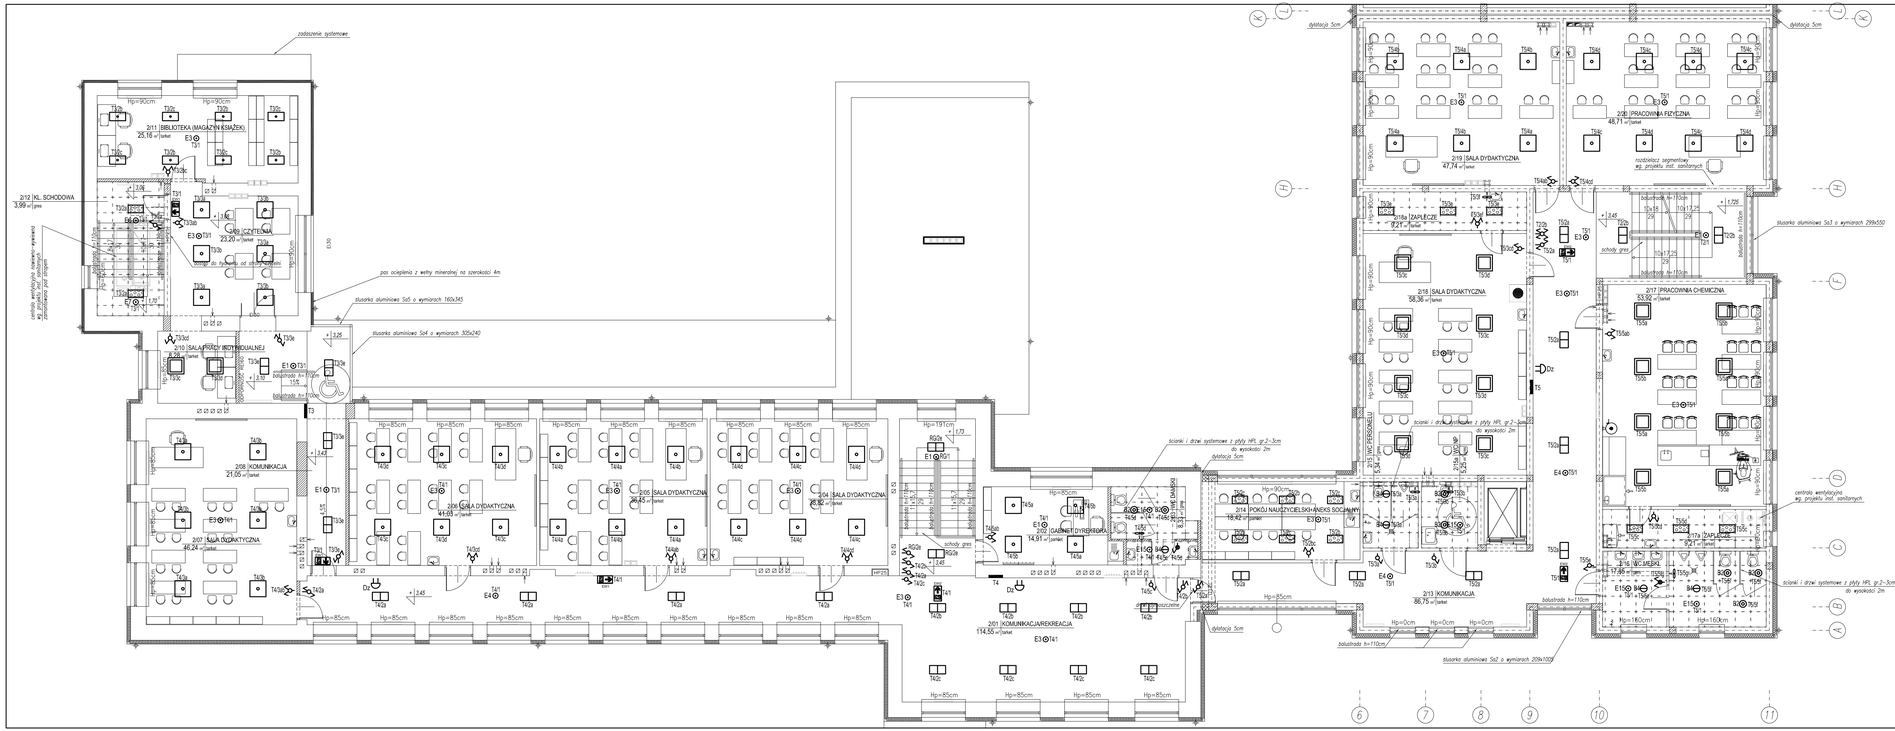

RZUT PIĘTRA - INSTALACJA OŚWIETLENIOWA SKALA 1:100

OZNACZENIA:

- E1 - oprawa oświetlenia awaryjnego LED 1W IP20 nastropowa przeznaczona do stosowania w przestrzeni otwartej przystosowana do pracy w baterii centralnej
- E3 - oprawa oświetlenia awaryjnego LED 3W IP20 nastropowa przeznaczona do stosowania w przestrzeni otwartej przystosowana do pracy w baterii centralnej
- E4 - oprawa oświetlenia awaryjnego LED 3W IP20 nastropowa przeznaczona do stosowania w ciągach komunikacyjnych przystosowana do pracy w baterii centralnej
- E6 - oprawa oświetlenia awaryjnego LED 1W IP20 dostropowa przeznaczona do stosowania w ciągach komunikacyjnych przystosowana do pracy w baterii centralnej
- E7 - oprawa oświetlenia awaryjnego LED 3W IP20 dostropowa przeznaczona do stosowania w przestrzeni otwartej przystosowana do pracy w baterii centralnej
- E8 - oprawa oświetlenia awaryjnego LED 3W IP20 dostropowa przeznaczona do stosowania w ciągach komunikacyjnych przystosowana do pracy w baterii centralnej
- E10 - oprawa oświetlenia awaryjnego LED 1W IP65 nastropowa przeznaczona do stosowania w ciągach komunikacyjnych przystosowana do pracy w baterii centralnej
- E11 - oprawa oświetlenia awaryjnego LED 3W IP65 nastropowa przeznaczona do stosowania w przestrzeni otwartej przystosowana do pracy w baterii centralnej
- E13 - oprawa oświetlenia awaryjnego LED 6W IP65 nastropowa przeznaczona do stosowania w przestrzeni otwartej przystosowana do pracy w baterii centralnej
- E15 - oprawa oświetlenia awaryjnego LED 1W IP65 dostropowa przeznaczona do stosowania w przestrzeni otwartej przystosowana do pracy w baterii centralnej

- wypust oświetleniowy, zastosowac oprawę nastropową LED 17600lm 123W Micro-LINE przeznaczoną do stosowania w sali sportowej
- wypust oświetleniowy, zastosowac oprawę dostropową LED GK IP20 4400lm PLX 37W IP20 (600x300)
- wypust oświetleniowy, zastosowac oprawę nastropową LED IP65 2600lm 17W
- wypust oświetleniowy, zastosowac oprawę dostropową LED IP20 1800lm 15W
- wypust oświetleniowy, zastosowac oprawę dostropową LED IP44 1800lm 15W
- wypust oświetleniowy, zastosowac oprawę dostropową LED IP65 1800lm 15W
- wypust oświetleniowy, zastosowac oprawę dostropową LED IP44 3600lm 28W
- wypust oświetleniowy, zastosowac oprawę dostropową LED IP65 3600lm 28W
- wypust oświetleniowy, zastosowac oprawę nastropową LED IP65 3600lm 31W
- wypust oświetleniowy, zastosowac oprawę nastropową LED IP65 2600lm 18W
- wypust oświetleniowy, zastosowac oprawę nastropową LED IP65 4400lm 32W
- wypust oświetleniowy, zastosowac oprawę nastropową LED IP20 4400lm MICRO-PRM 37W (600x300)
- wypust oświetleniowy, zastosowac oprawę LED IP20 5800lm 40W PLX (600x600) + ramka adaptacyjna do montażu nastropowego
- wypust oświetleniowy, zastosowac oprawę nastropową LED IP20 4400lm PLX 37W (600x300)
- wypust oświetleniowy, zastosowac oprawę LED IP20 5800lm MICRO-PRM 40W (600x600) + ramka adaptacyjna do montażu nastropowego
- czujka ruchu 360°
- czujnik ruchu zewnętrzna
- wypust oświetleniowy, zastosowac oprawę ewakuacyjną IP44 jednozadaniową 1,2W 1h CNBOP montaż bezpośrednio na ścianie lub podtynkowo
- wypust oświetleniowy, zastosowac oprawę ewakuacyjną IP44 dwuzadaniowy 1,2W 1h CNBOP montaż dostropowo, bezpośrednio na suficie lub natynkowo
- wypust oświetleniowy, zastosowac oprawę ośw. awaryjnego IP65 1h 3W + termostat montowana dostropowo lub na ścianie
- wypust oświetleniowy zastosowac oprawę zewnętrzną LED 20W IP65 2500lm (sterowana z zegara)
- wypust oświetleniowy zastosowac oprawę zewnętrzną LED 100W IP65 12000lm (sterowana z zegara)
- wypust oświetleniowy zastosowac oprawę zewnętrzną LED 200W IP65 25000lm (sterowana z zegara)
- wypust oświetleniowy zastosowac oprawę zewnętrzną LED 12 W IP54 1200lm

- łącznik 1-biegunowy p.t. IP20
- łącznik świecznikowy p.t. IP20
- łącznik schodowy p.t. IP20
- łącznik krzyżowy p.t. IP20
- łącznik 1-biegunowy p.t. IP44
- łącznik świecznikowy p.t. IP44
- łącznik schodowy p.t. IP44
- łącznik krzyżowy p.t. IP44

Dz - dzwonek

- stacja domofonu w pomieszczeniu
- elektrozamek
- stacja domofonu przy wejściu

PPOŻ - przycisk wyzwalacza wyłącznika głównego WPPOŻ

WPPOŻ - wyłącznik główny budynku WPPOŻ

KARIGO Zbigniew Siewierski
25-415 Kielce, ul. Góma 20

branża / tytuł	INSTALACJE ELEKTRYCZNE / PROJEKT WYKONAWCZY
tytuł	RZUT PIĘTRA-INST.OŚWIETLENIOWA
nazwa inwestycji	ROZBUDOWA I PRZEBUDOWA SZKOŁY PODSTAWOWEJ W OCIESZKACH
lokalizacja	OCIESZKI, gm. Raków DZ. NR EWID. 252, 253; OBRĘB 0013
inwestor	URZĄD GMINY RAKÓW ul. Ogrodowa 1, 26-035 RAKÓW
projektował	mgr inż. Marek Alf upr. bud. SWK/0096/PWOE/14
sprawdził	mgr inż. Jarosław Kolera upr. KK-21493
skala	1:100
data	03.2016
nr bloku	E-3

Zabrania się powielania, utrwalania na nośnikach elektronicznych opracowania jak też jego fragmentów bez pisemnej zgody właściciela praw autorskich. Wszelkie prawa wynikające z ustawy o prawie autorskim zastrzeżone.