RZUT PIĘTRA - INSTALACJA SIŁY
SKALA 1:100

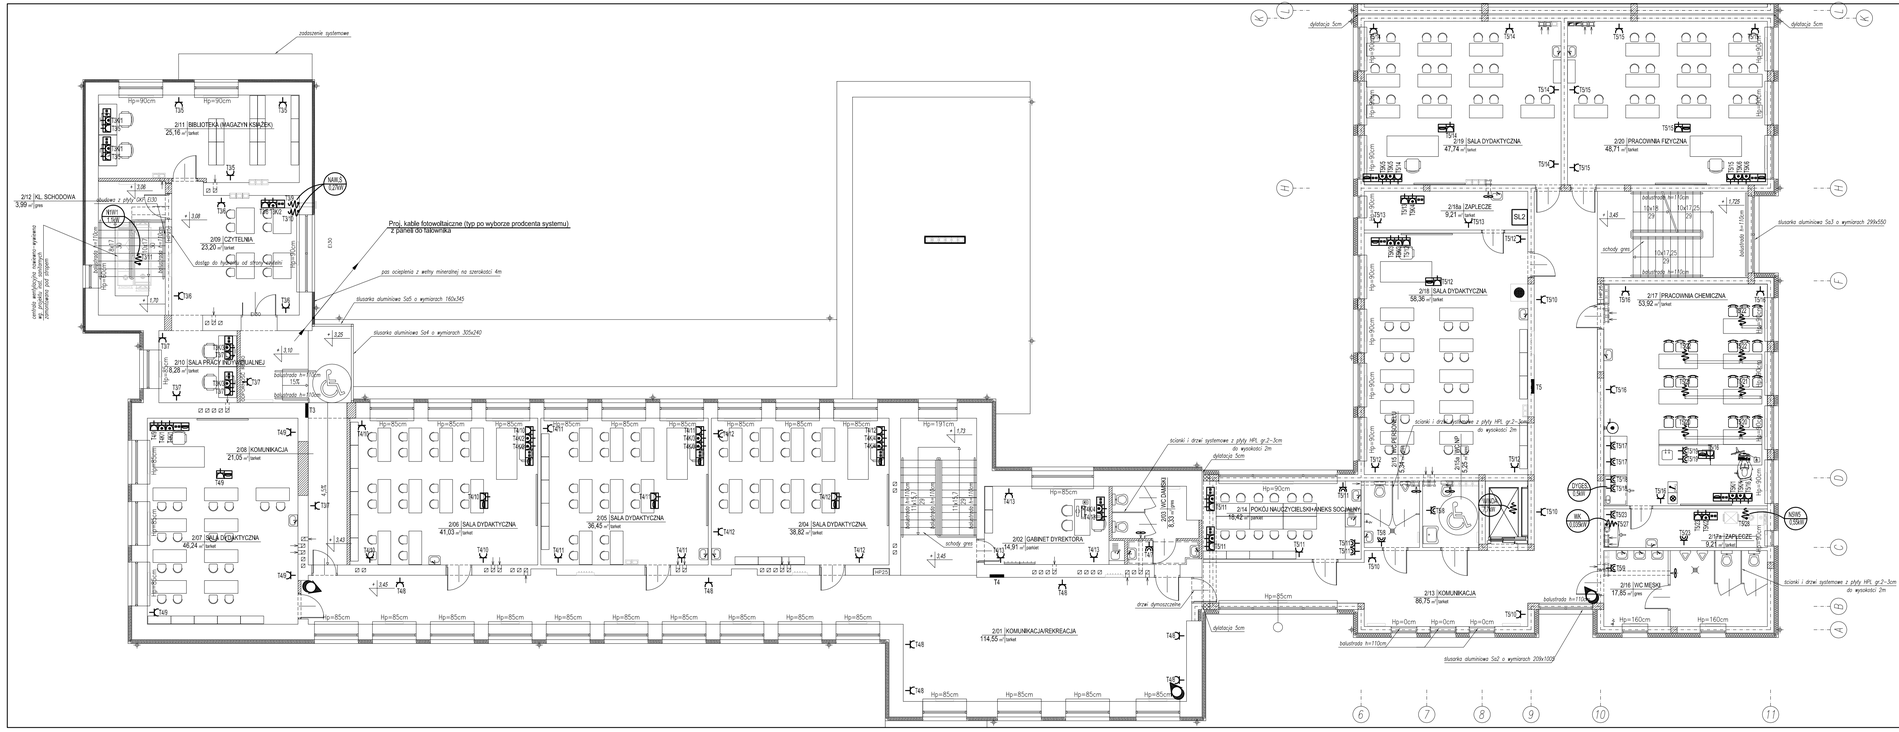

OZNACZENIA:

- rura DVR50 w posadzce
- zestaw gniazdowy p.t. w ramce wspólnej
  - gniazdo 2xRJ45 Kat.6 – logiczne (internet,telefon)
  - gniazdo 2x230V – dedykowane komputerowe DATA
  - gniazdo 2x230V – ogólne
- zestaw gniazdowy p.t. w ramce wspólnej
  - gniazdo HDMI
  - gniazdo 2xRJ45 Kat.6 – logiczne (internet,telefon)
  - gniazdo 230V – dedykowane komputerowe DATA
  - gniazdo 230V – dedykowane komputerowe DATA
  - gniazdo 230V – ogólne
- zestaw gniazdowy p.t. w ramce wspólnej montowany na suficie
  - gniazdo HDMI
  - gniazdo 230V – ogólne
- zestaw gniazdowy p.t. w ramce wspólnej
  - gniazdo telewizyjne
  - gniazdo 2x230V – ogólne
- gniazdo wtyczkowe jednofazowe p.t. podwójne
- gniazdo wtyczkowe jednofazowe p.t. podwójne hermetyczne
- gniazdo wtyczkowe jednofazowe p.t. pojedyncze hermetyczne
- 24V - gniazdo wtyczkowe n.t. 24V
- 3/N - gniazdo 400V 16A z wyłącznikiem IP55
- wypust zasilający dane urządzenie według opisu
- PPOŻ - przycisk wyzwalacza wyłącznika głównego WPPOŻ
- WPPOŻ - wyłącznik główny budynku WPPOŻ
- kamera kopułkowa IP wewnętrzna wandaloodporna z oświetlaczem LED 2Mpx
- kamera tubowa IP zewnętrzna wandaloodporna z oświetlaczem LED 2Mpx
- M32 - monitor LCD 32", praca 24/7
- Y - łącznik 1-biegunowy bryzgoszczelny, mechanizm sygnalizatora świetlnego (w ramce wspólnej ztokalizowany w pomieszczeniu obok dygestorium)
- N1W1 1,1kW - centrala wentylacyjna 1,1kW/230V (2x0,55kW)
- NW5/1 0,55kW - centrala wentylacyjna 0,55kW/230V
- WK 0,035kW - wentylator kanałowy 0,035kW/230V

KARIGO
KARIGO Zbigniew Siewierski
25-415 Kielce, ul. Góma 20

branża / faza	INSTALACJE ELEKTRYCZNE / PROJEKT WYKONAWCZY	skala	1:100
tytuł rys.	RZUT PIĘTRA-INST.SIŁY	data	03.2018
nazwa inwestycji	ROZBUDOWA I PRZEBUDOWA SZKOŁY PODSTAWOWEJ W OCIESĘKACH	nr rysunku	E-7
lokalizacja	OCIESĘKI, gm. Raków DZ. NR EWID. 252, 253; OBREB 0013		
inwestor	URZĄD GMINY RAKÓW ul. Ogrodowa 1, 26-035 RAKÓW		
projektował	mgr inż. Marek Alf upr. bud. SWK/0096/PWOE/14		
sprawdził	mgr inż. Jarosław Kółera upr. KI-9214/93		

Zabrania się powielania, umieszczania na rozdrabiach elektronicznych opracowania jak też jego fragmentów bez pisemnej zgody właściciela praw autorskich. Wszelkie prawa wynikające z Ustawy o prawie autorskim zastrzeżone.