


SCHEMAT GŁÓWNY ZASILANIA

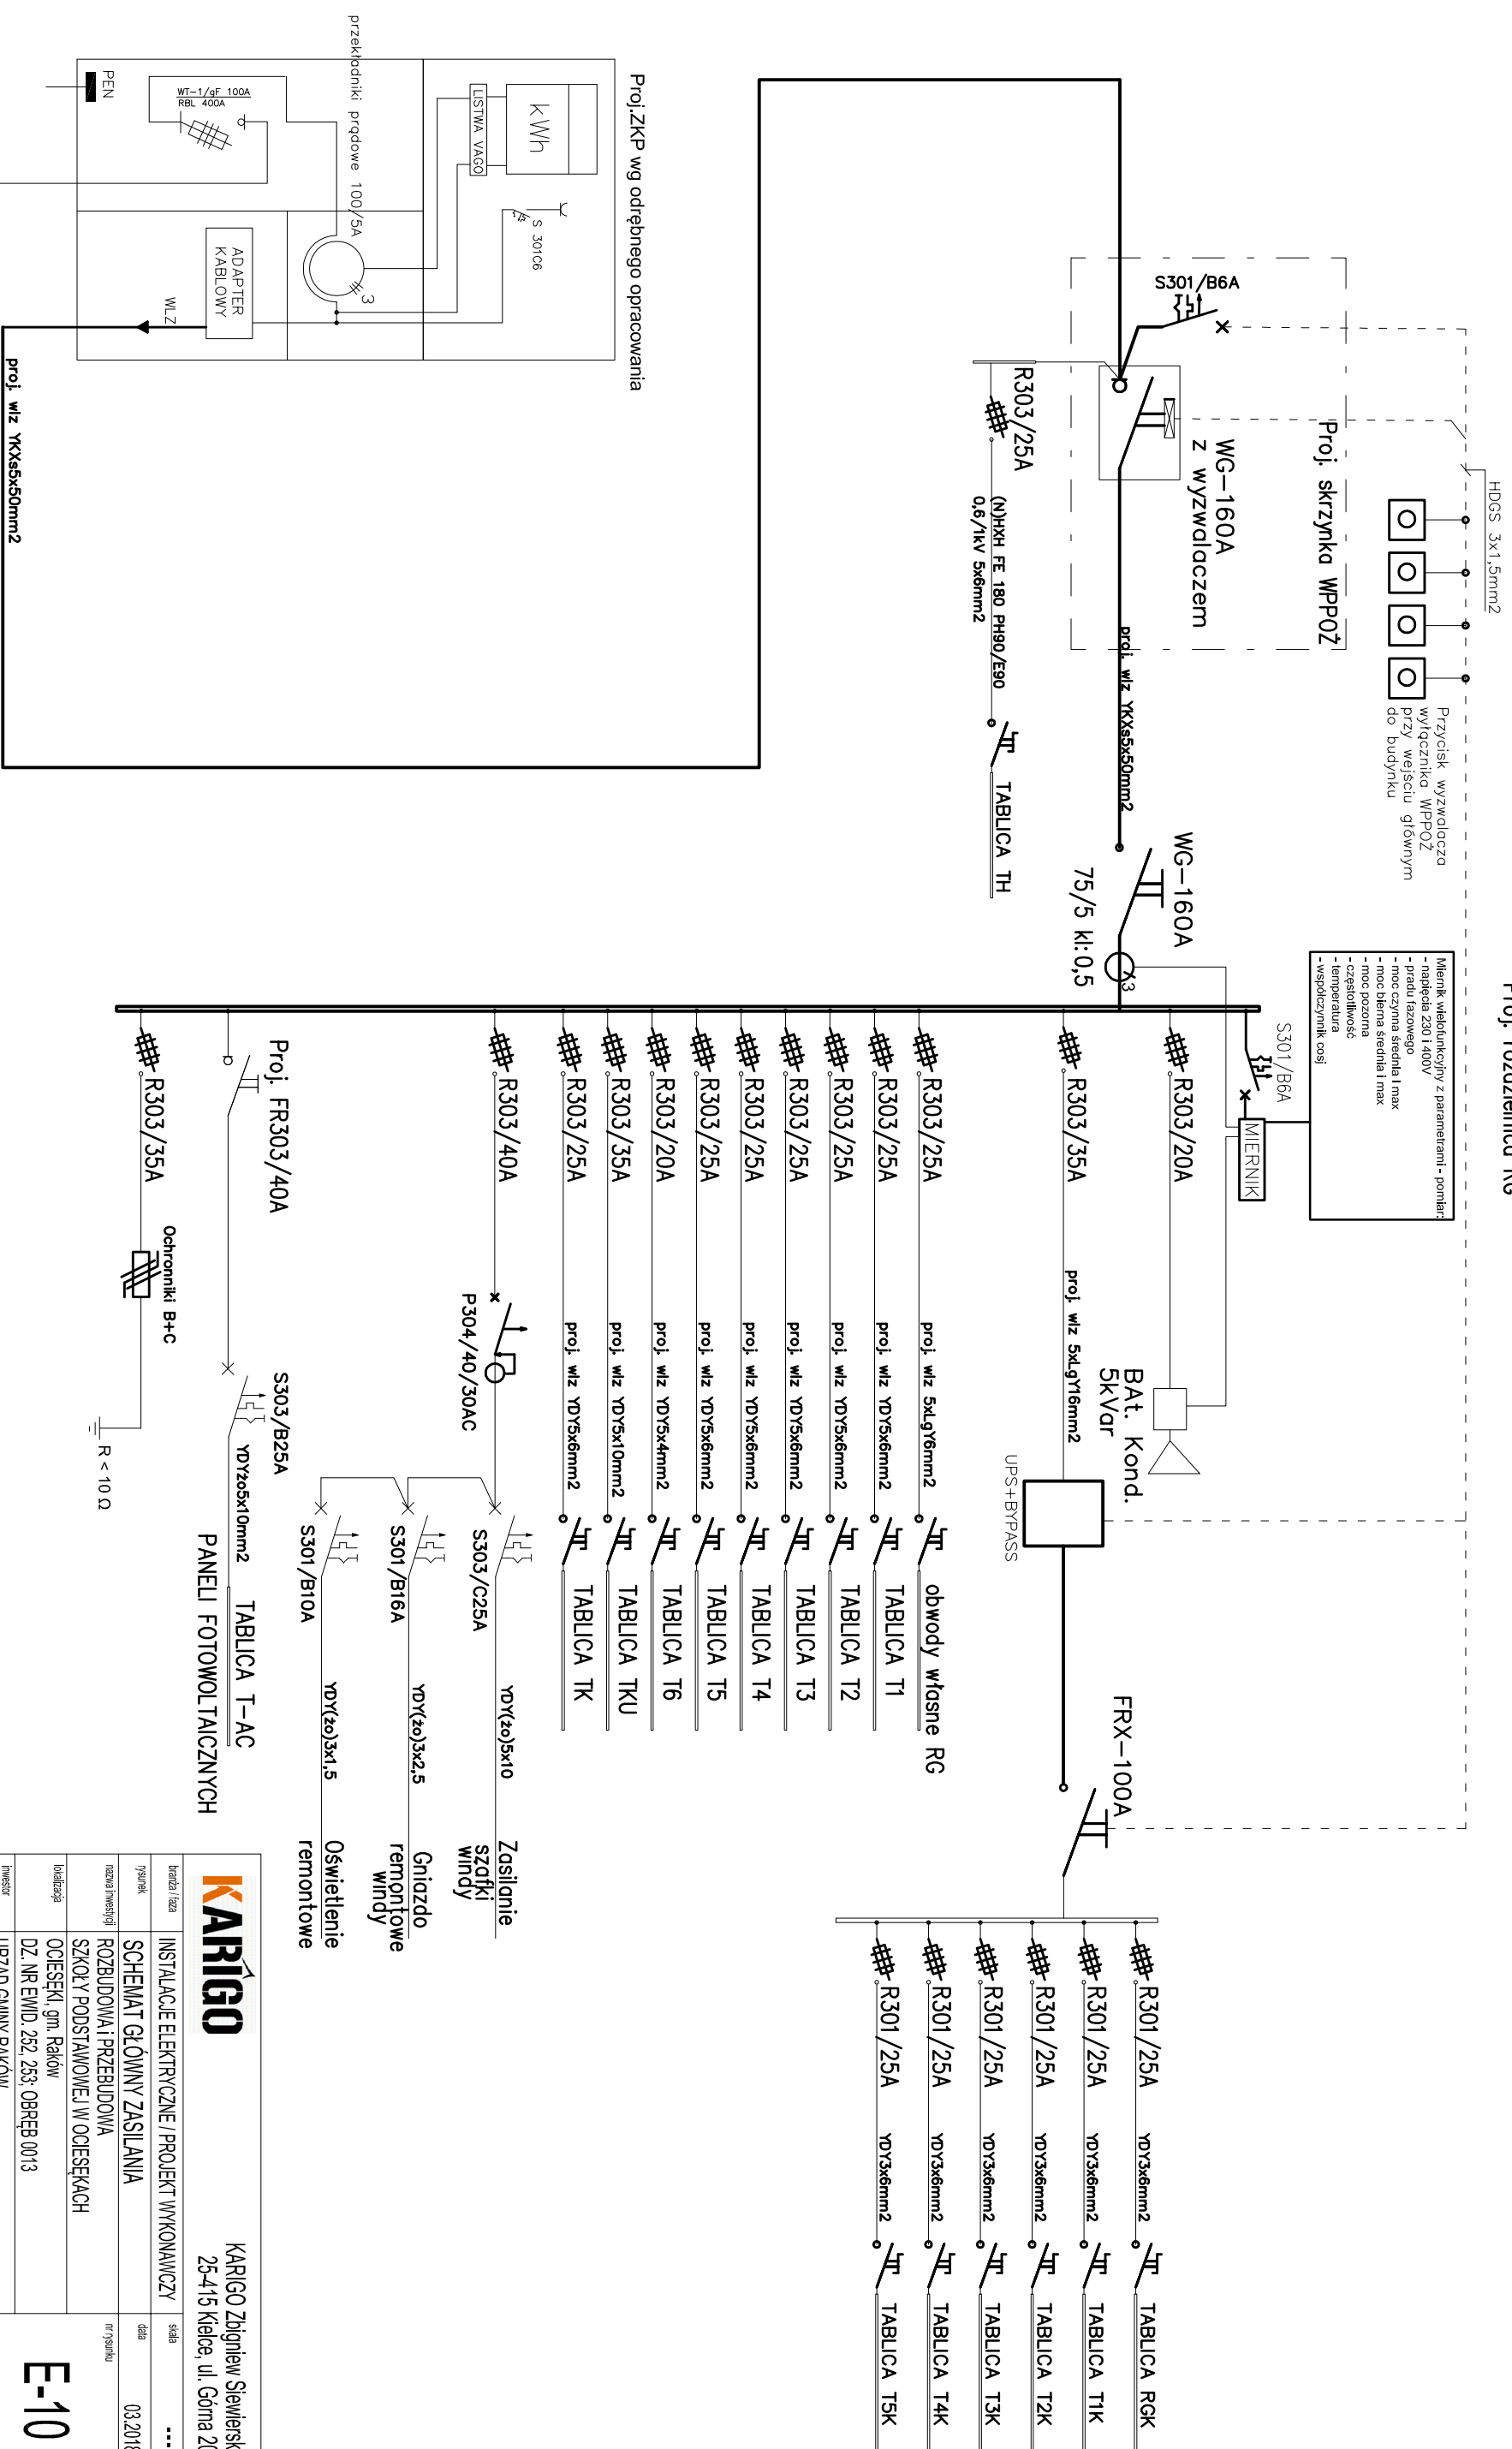

Miernik wielofunkcyjny z parametrami - pomiar:
 - napięcia 230 I 400V
 - prądu fazowego
 - moc czynną średnia I max
 - moc bierna średnia I max
 - moc pozorna
 - częstotliwość
 - temperatura
 - współczynnik cos ϕ

tytuł	INSTRALACJE ELEKTRYCZNE / PROJEKT WYKONAWCZY	strona	...
tytuł	SCHEMAT GŁÓWNY ZASILANIA	data	03.2018
tytuł	ROZBUDOWA I PRZEBUDOWA SZKOLEY PODSTAWOWEJ W OCIESEKACH	nr rysunku	E-10
tytuł	OCIESEKI, gm. Raków		
tytuł	DZ. NR Ewid. 252, 253; OBRĘB 0013		
tytuł	PRZAD GMINY RAKÓW		
tytuł	ul. Ogrodowa 1, 26-035 RAKÓW		
tytuł	mgr inż. Marek Alf		
tytuł	upr. bud. SWK/0096/PWOE/14		
tytuł	mgr inż. Jarosław Kolera		
tytuł	upr. KI214/93		

KARIGO
 KARIGO Zbigniew Siewierski
 25-415 Kielce, ul. Górna 20

Zastrzeżenie praw autorskich. Wszelkie prawa wyłączone z Usługi o prawie autorskim zastępczo.