
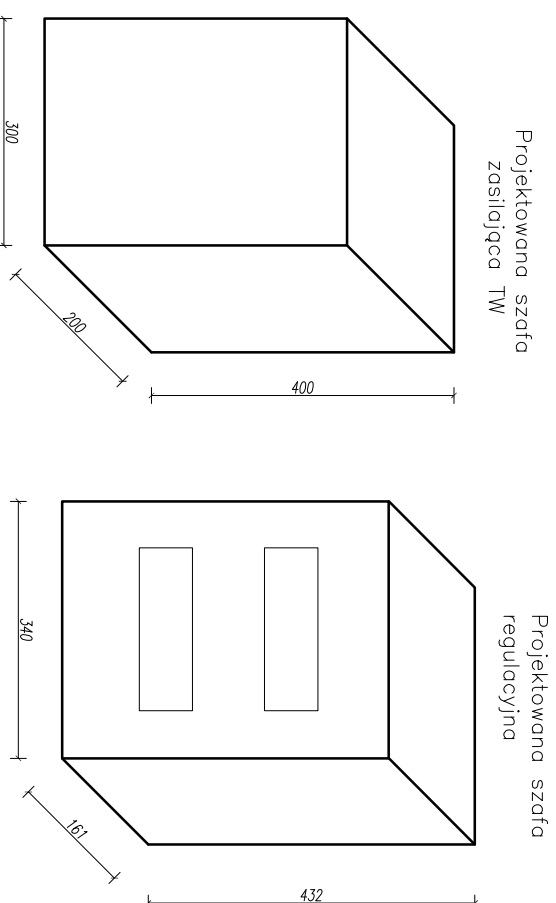



SCHEMAT ZASILANIE NASAD HYBRYDOWYCH

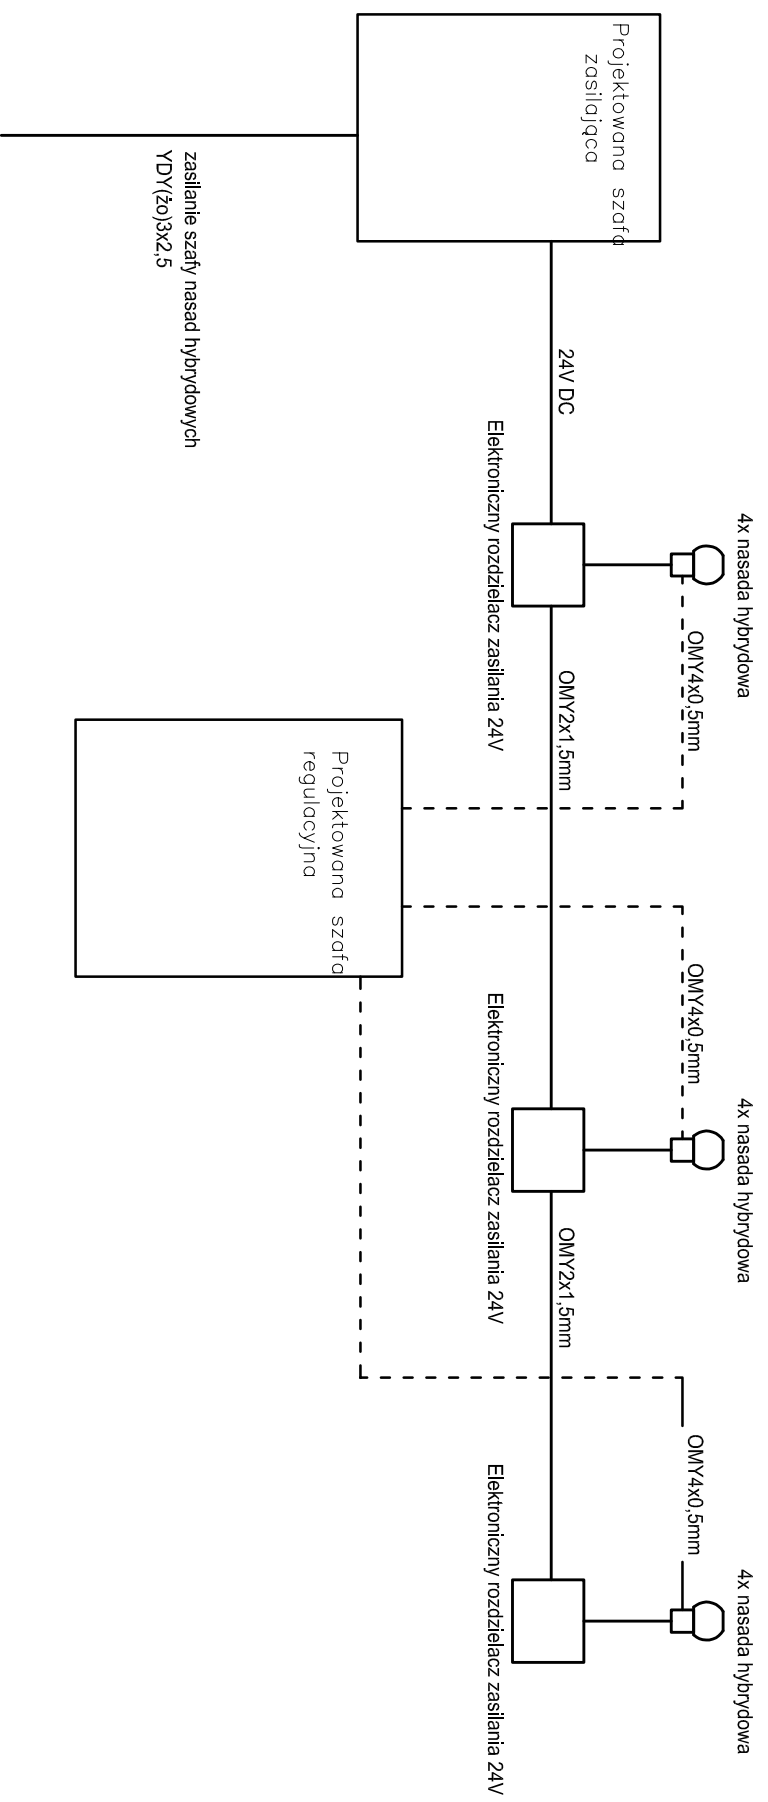

		KARIGO Zbigniew Siewierski 25-415 Kielce, ul. Górną 20	
branża / sekcja	INSTALACJE ELEKTRYCZNE / PROJEKT WYKONAWCZY	skala	...
tytuł	SCHEMAT ZASILANIA NASAD HYBRYDOWYCH	data	03.2018
nazwa inwestycji	ROZBUDOWA I PRZEBUDOWA SZKOŁY PODSTAWOWEJ W OCIESEKACH	nr rysunku	
lokalizacja	OCIESEKI, gm. Raków DZ. NR EWID. 252, 253; OBRĘB 0013	<h1>E-21</h1>	
inwestor	URZĄD GMINY RAKÓW ul. Ogrodowa 1, 26-035 RAKÓW		
projektant	mgr inż. Marek Alf upr. bud. SWK/0096/PWCE/14		
sprawca	mgr inż. Jarosław Kołera upr. KI-2/14/93		
Zabrania się powielania, udostępniania na nośnikach elektronicznych opracowania jak też jego fragmentów bez pisemnej zgody właściciela praw autorskich. Wszelkie prawa wynikające z Ustawy o prawie autorskim i pokrewne są zastrzeżone.			