


SCHEMAT INSTALACJI MONITORINGU

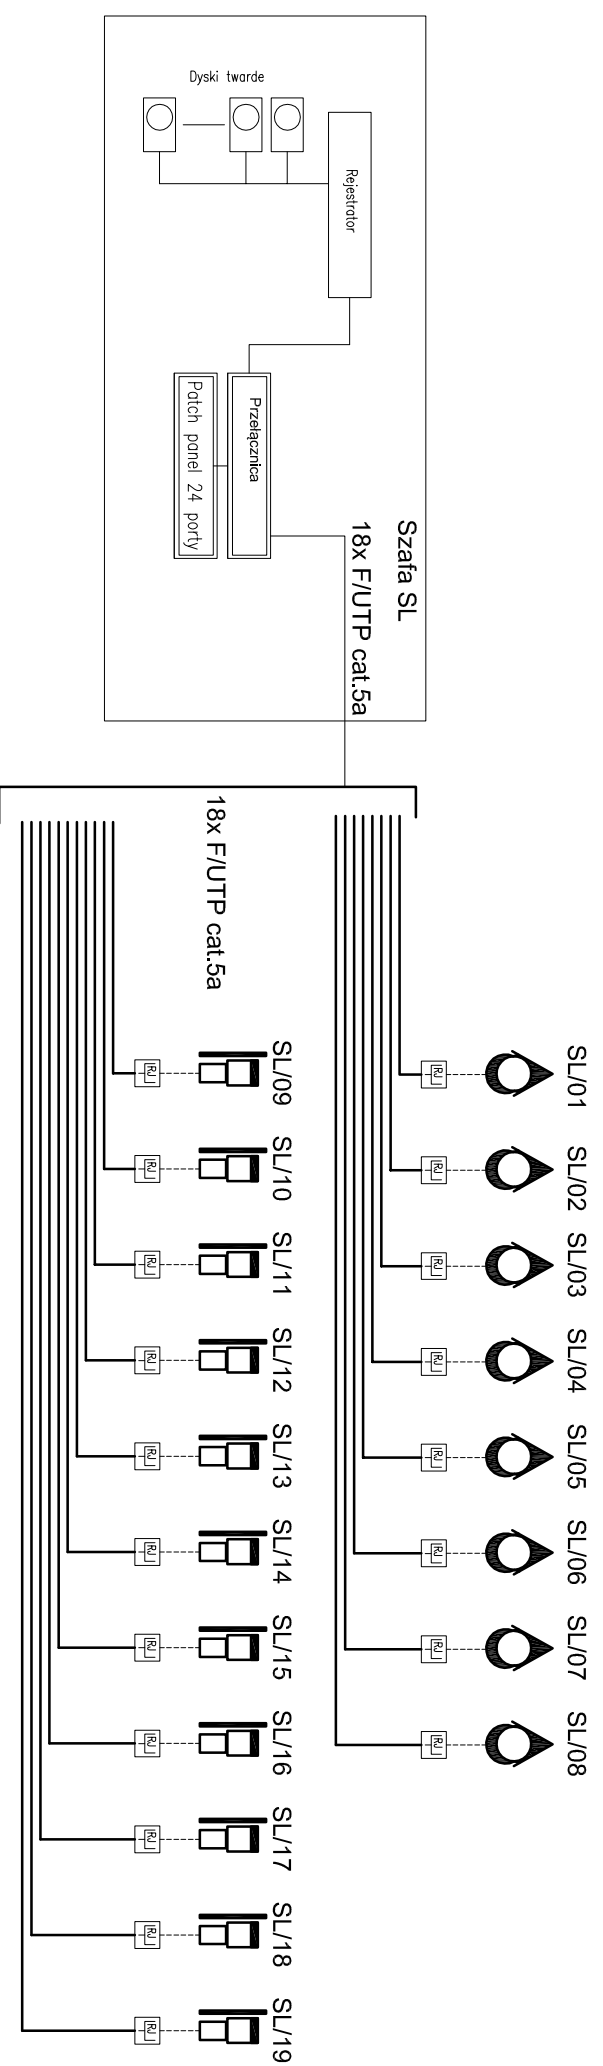

- kamera kopułkowa IP wewnętrzna wandaloodporna z oświetlaczem LED 2Mpx



- kamera tubowa IP zewnętrzna wandaloodporna z oświetlaczem LED 2Mpx

KARİGO		KARİGO Zbigniew Siewierski 25-415 Kielce, ul. Górna 20	
branża / rama	INSTALACJE ELEKTRYCZNE / PROJEKT WYKONAWCZY	skala	
tytuł	SCHEMAT INSTALACJI MONITORINGU CCTV	data	03.2018
nazwa inwestycji	ROZBUDOWA I PRZEBUDOWA SZKOLY PODSTAWOWEJ W OCIESEKACH	nr projektu	
lokalizacja	OCIESEKI, gm. Raków DZ. NR EWID. 252. 253; OBRĘB 0013		
inwestor	URZĄD GMINY RAKÓW ul. Ogrodowa 1, 26-035 RAKÓW		
projektant	mgr inż. Marek Alf upr. bud. SWK/0096/PWOE/14		
stancał	mgr inż. Janusz Koleja upr. Kl2/14/93		
E-22			
Zastrzeżenie: Zawarta się powielania, uśrednienia na nosnikach elektronicznych opracowania jak też jego fragmentów bez pisemnej zgody właściciela praw autorskich. Niezależnie prawa wynalazczego z Usługą o prawie autorskim zastrzeżone.			