


# SCHEMAT PANELI FOTOWOLTAIICZNYCH

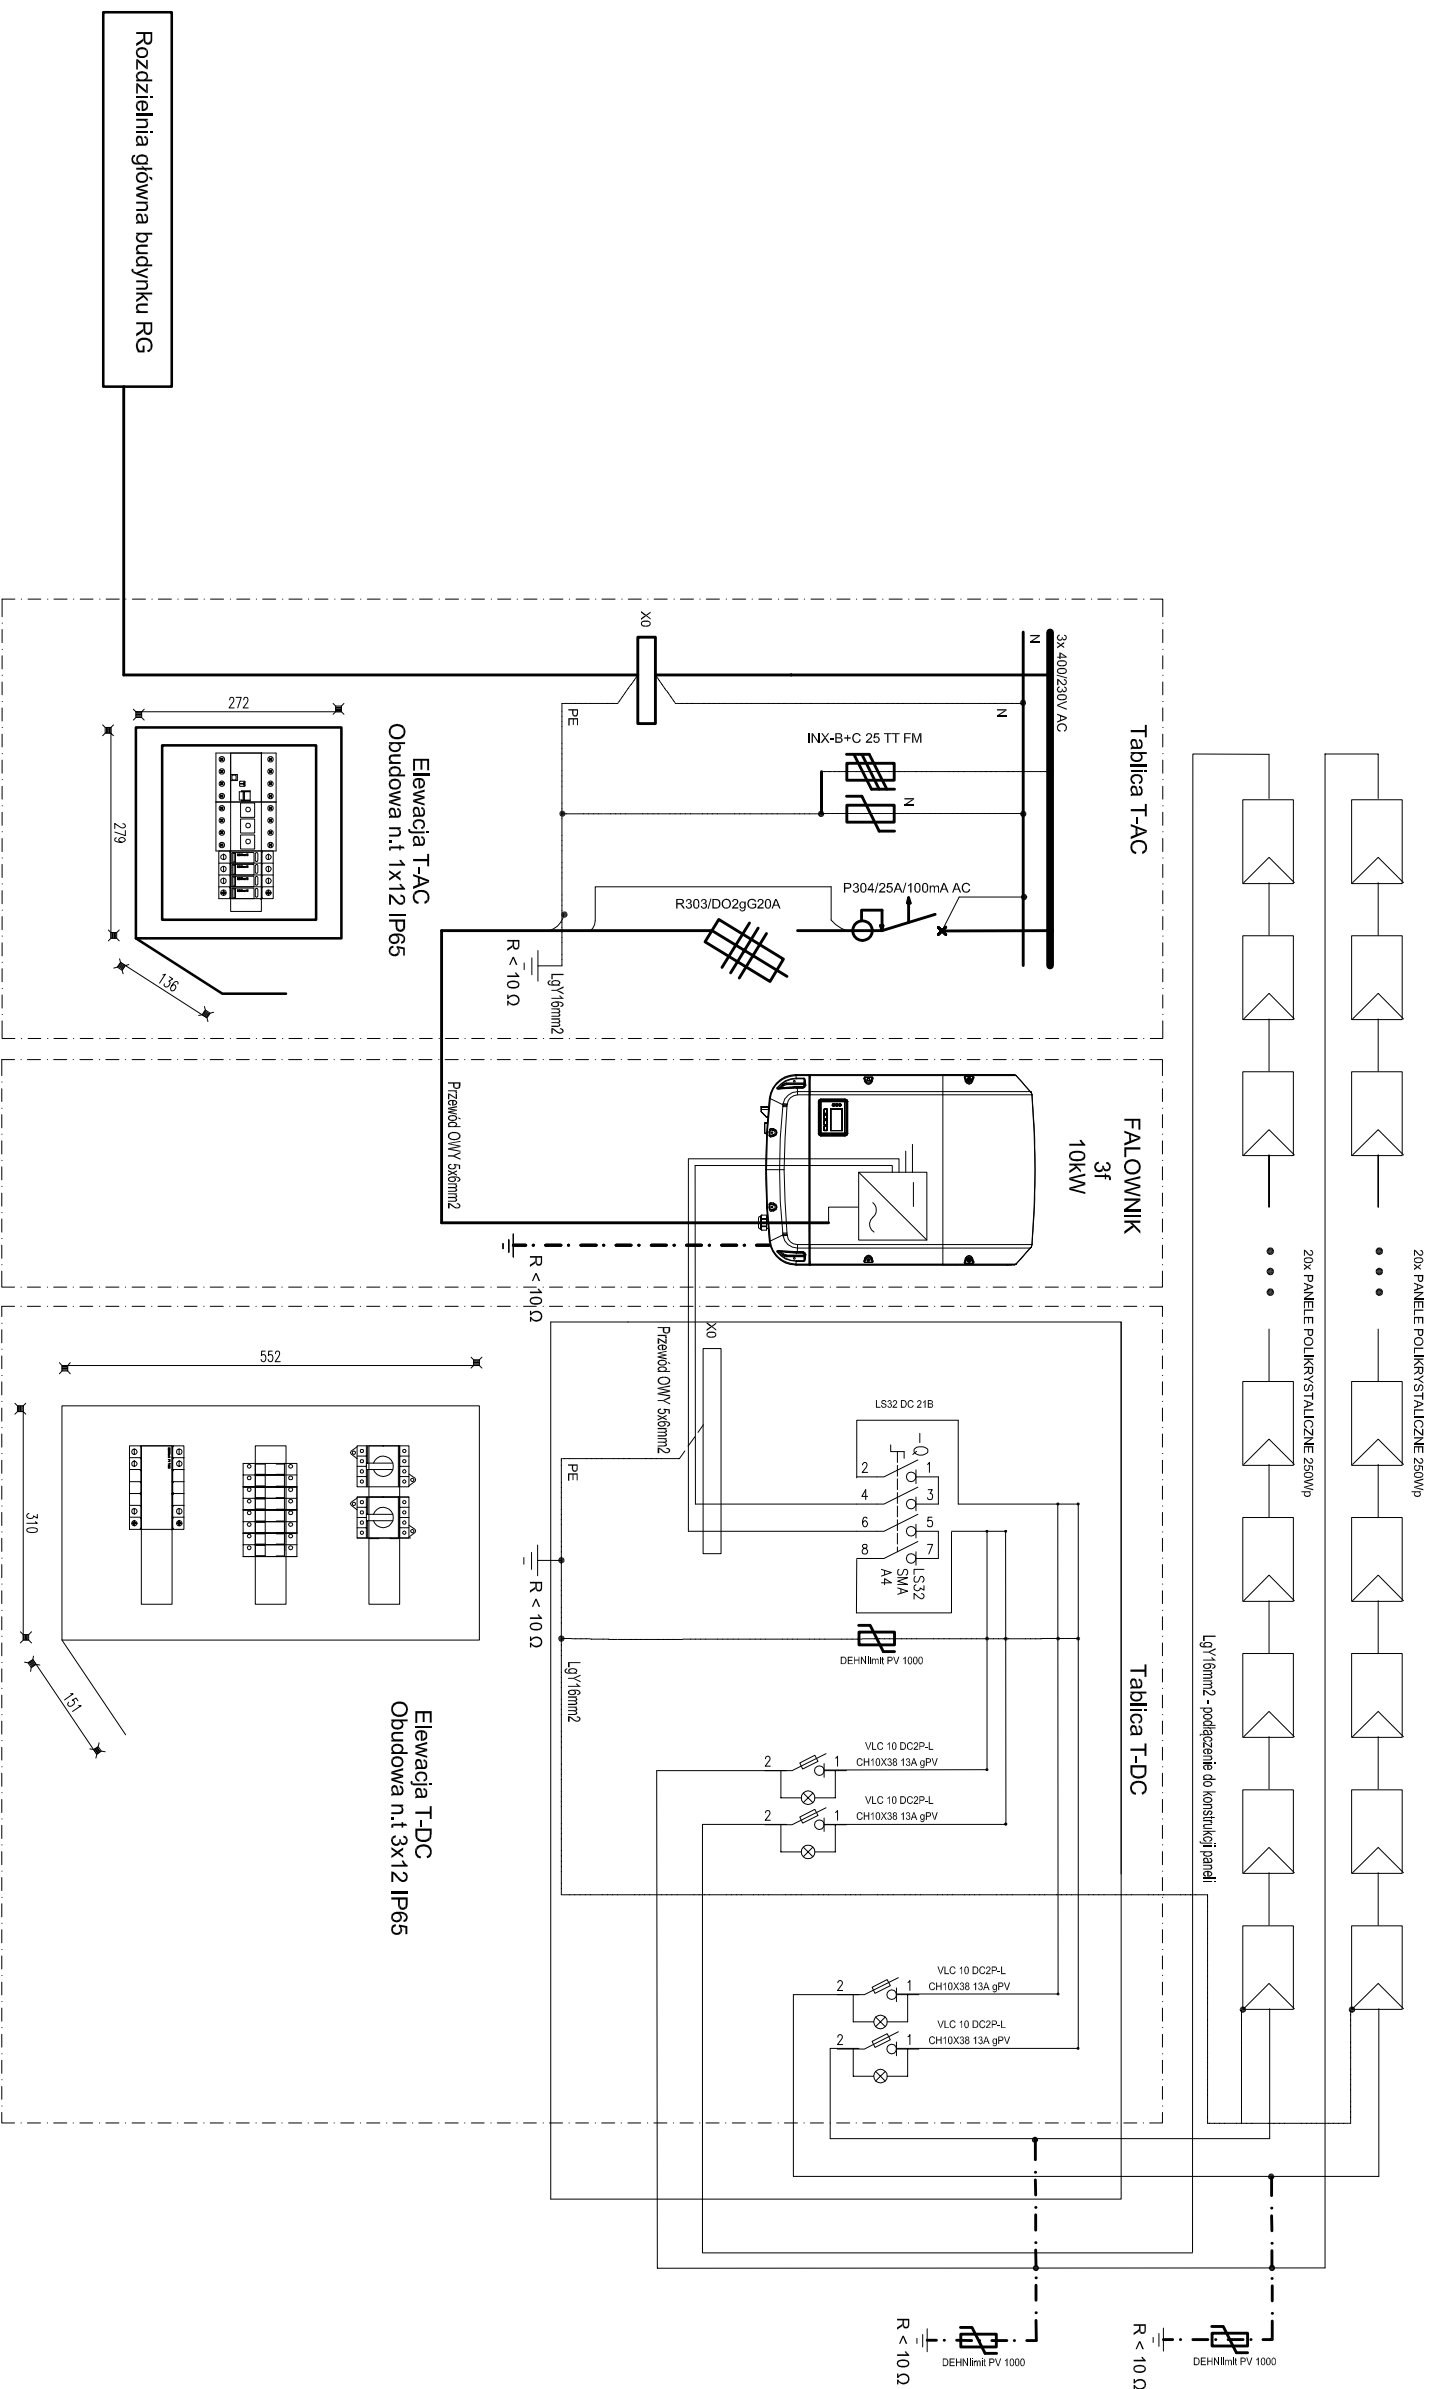

**UWAGA!**  
 Dopuszcza się zastosowanie systemowych rozwiązań innych producentów musząc one jednak posiadać to samo przeznaczenie i parametry techniczne nie gorsze od proponowanych.

<b>KARIGO</b>		KARIGO Zbigniew Stewierski 25-415 Kielce, ul. Górną 20	
forma / data	INSTALACJE ELEKTRYCZNE / PROJEKT WYKONAWCZY	strona	...
tytuł	SCHEMAT PANELI FOTOWOLTAIICZNYCH	data	03.2018
nazwa inwestycji	ROZBUDOWA I PRZEBUDOWA SZKOLY PODSTAWOWEJ W OCIESEKACH	nr rysunku	
kwalifikacja	OCIESEKI, gm. Raków DZ. NR EWID. 252, 253; OBRĘB 0013	<b>E-23</b>	
inwestor	URZĄD GMINY RAKÓW ul. Ogrodowa 1, 26-035 RAKÓW		
projektant	mgr inż. Marek Alf upr. bud. SWK/0096/PWOE/14		
sprawdził	mgr inż. Jarosław Kólera upr. KI-214/93		

Zabrania się powielania, umiwalania na noszących elektronicznych oprawiania jak też jego fragmentów bez pisemnej zgody właściciela praw autorskich. Wszelkie prawa wynikające z Ustawy o prawie autorskim zastosowane.