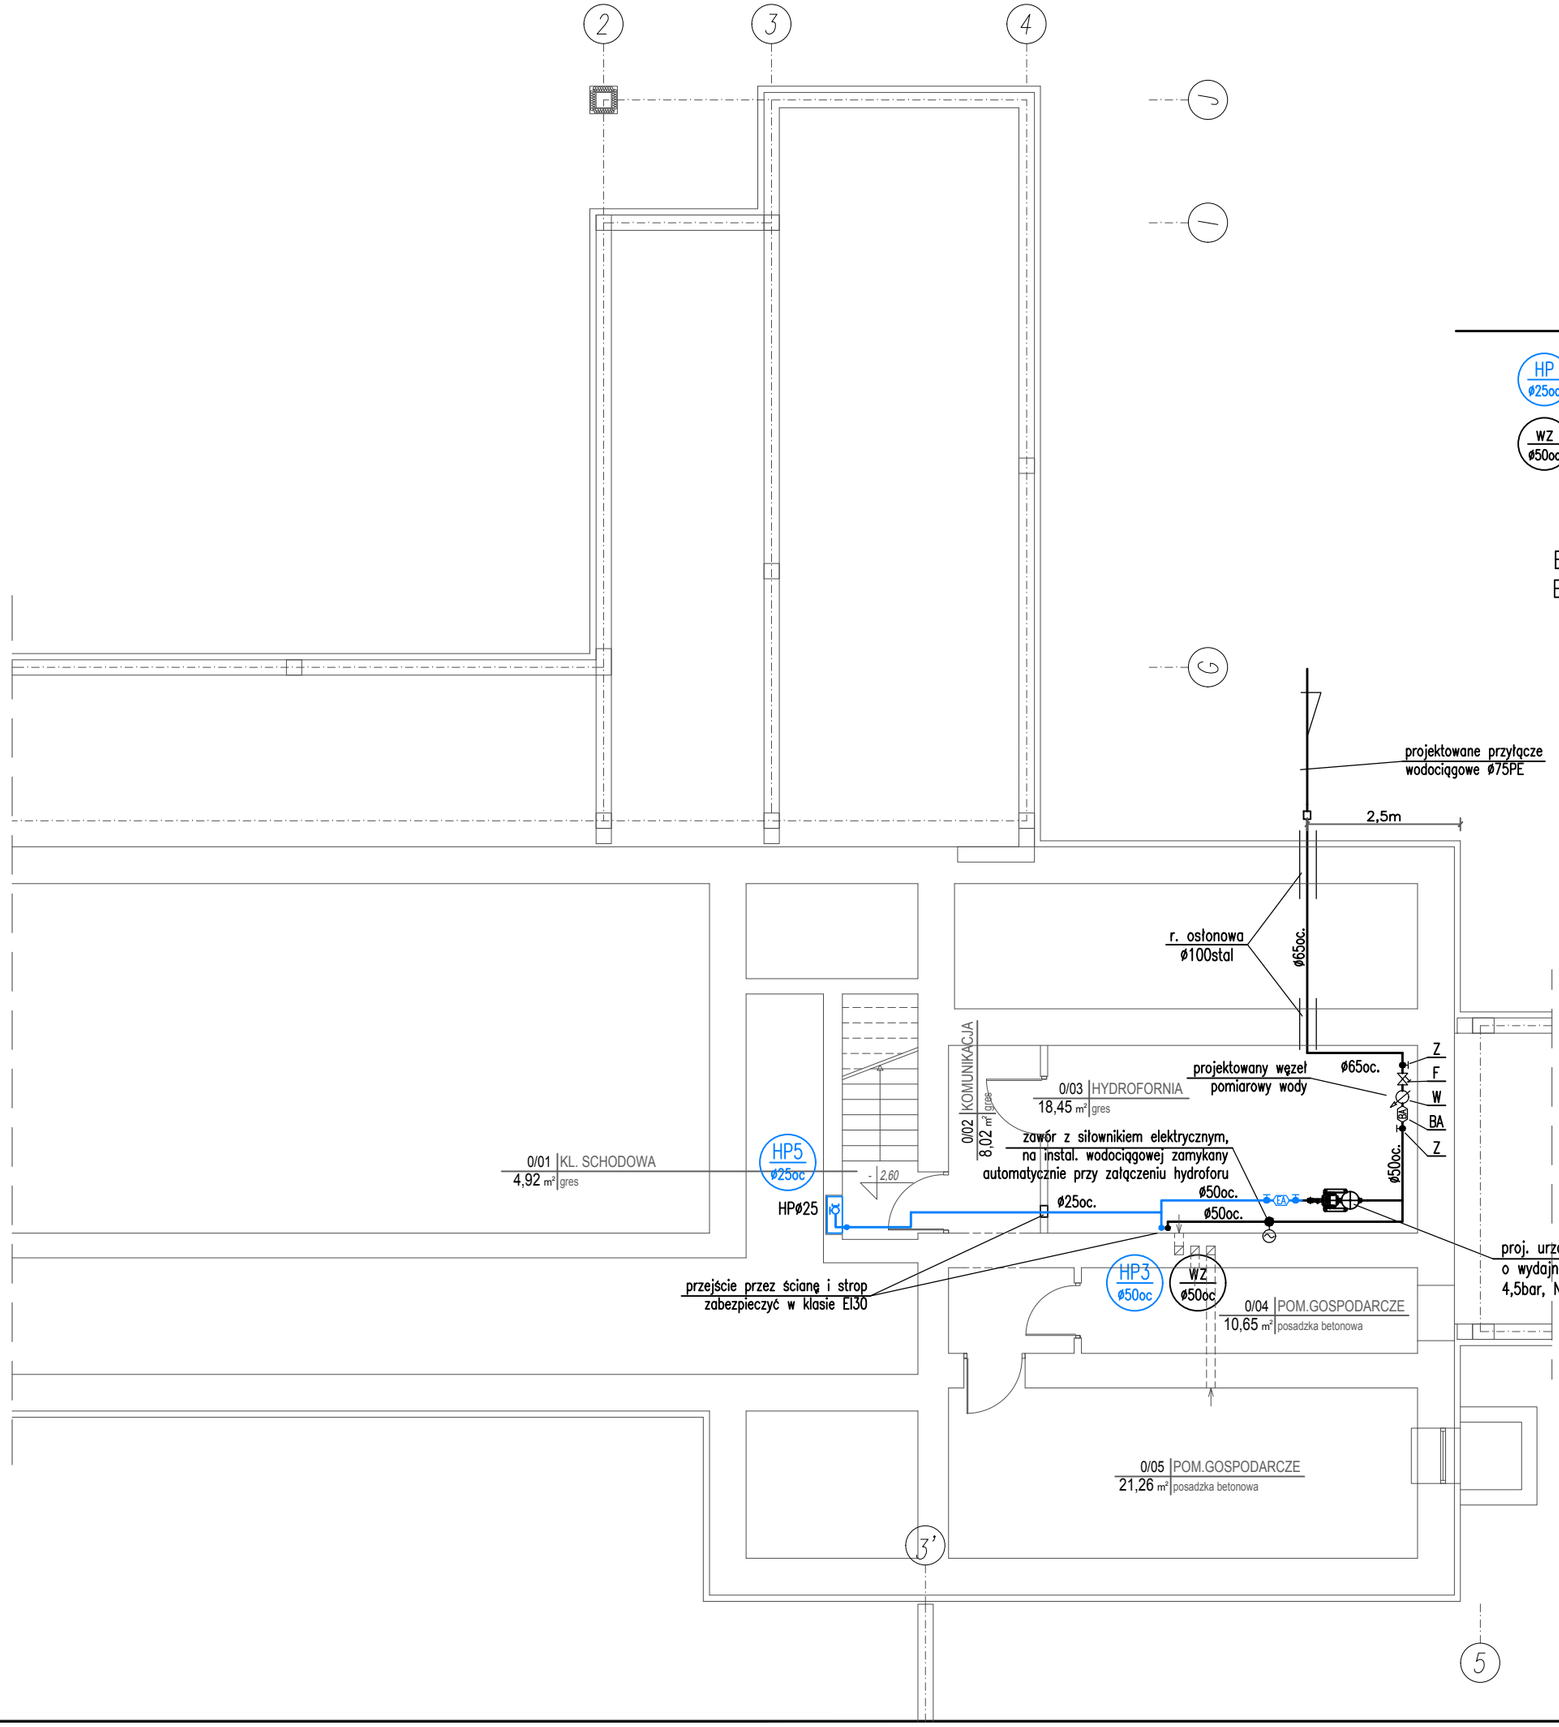

OBJAŚNIENIA:

- woda zimna;
- HP ø25oc – pion instalacji hydrantowej;
- WZ ø50oc – pion instalacji wodociągowej;
- W – wodomierz sprzężony sprzężony (ø32/15);
- F – filtr siatkowy osadnikowy Dn50;
- EA – zawór antyskażeniowy klasy mufowy Dn50;
- BA – izolator przepływów zwrotnych klasy kołnierzowy Dn50;
- Z – zawory odcinające grzybkowe Dn50;

KARIGO Zbigniew Siewierski
25-415 Kielce, ul. Górna 20

branża	**PROJEKT WYKONAWCZY SANITARNA**	skala	**1:100**
rysunek	RZUT PIWNIC - INSTALACJA WODOCIĄGOWA	data	**03.2018**
obiekt	ROZBUDOWA i PRZEBUDOWA SZKOŁY PODSTAWOWEJ w OCIESĘKACH	nr rysunku	S-3
lokalizacja	OCIESĘKI gm. RAKÓW dz. nr ewid. 252, 253 obręb 0013		
inwestor	URZĄD GMINY RAKÓW ul. OGRODOWA 1, 26-035 RAKÓW		
projektował	**mgr inż. Piotr JAWORSKI** **upr. bud. 347/KL/74**		
sprawdził	**mgr inż. Grażyna WOJSA** **upr. bud. 220/85**		

Wszelkie prawa zastrzeżone dla autora projektu. Kopiowanie i rozpowszechnianie jest zabronione.