OBJAŚNIENIA:

- kanalizacja pod posadzką;
- kanalizacja pod stropem
- 1Ks / 75PVC – piony instalacji kanalizacji sanitarnej;
- 1T / 75PVC – piony instalacji kanalizacji technologicznej;
- Kø50 – wpusty podłogowe;
- ZN – zawór napowietrzający;

UWAGA:

sposób prowadzenia przewodów oraz zastosowane materiały wg opisu,
wewnętrzna instalacja kanalizacyjna wykonana z rur PVC kielichowych łączonych na uszczelki,
przejścia przez przegrody konstrukcyjne w tulejach ochronnych:
–dla rur DN110 – r.ochronna DN200,
–dla rur DN160 – r.ochronna DN250,
PIONY W SALACH LEKCYJNYCH PROWADZIĆ W BRUZDACH ŚCIENNYCH;
PODEJŚCIA DO URZĄDZEŃ SANITARNYCH PROWADZIC W BRUZDACH ŚCIENNYCH;
POZOSTAŁE PIONY KANALIZACYJNE OBUDOWAĆ LEKKĄ ZABUDOWĄ GIPS.–KARTONOWĄ W MIEJSCACH CZYSZCZAKÓW ZAMONTOWAĆ DRZWICZKI REWIZYJNE, W PRZYPADKU ZABUDOWY ZAWORU NAPOWIETRZAJĄCEGO ZAMONTOWAĆ W OBUDOWIE KRATKĘ WENTYLACYJNĄ

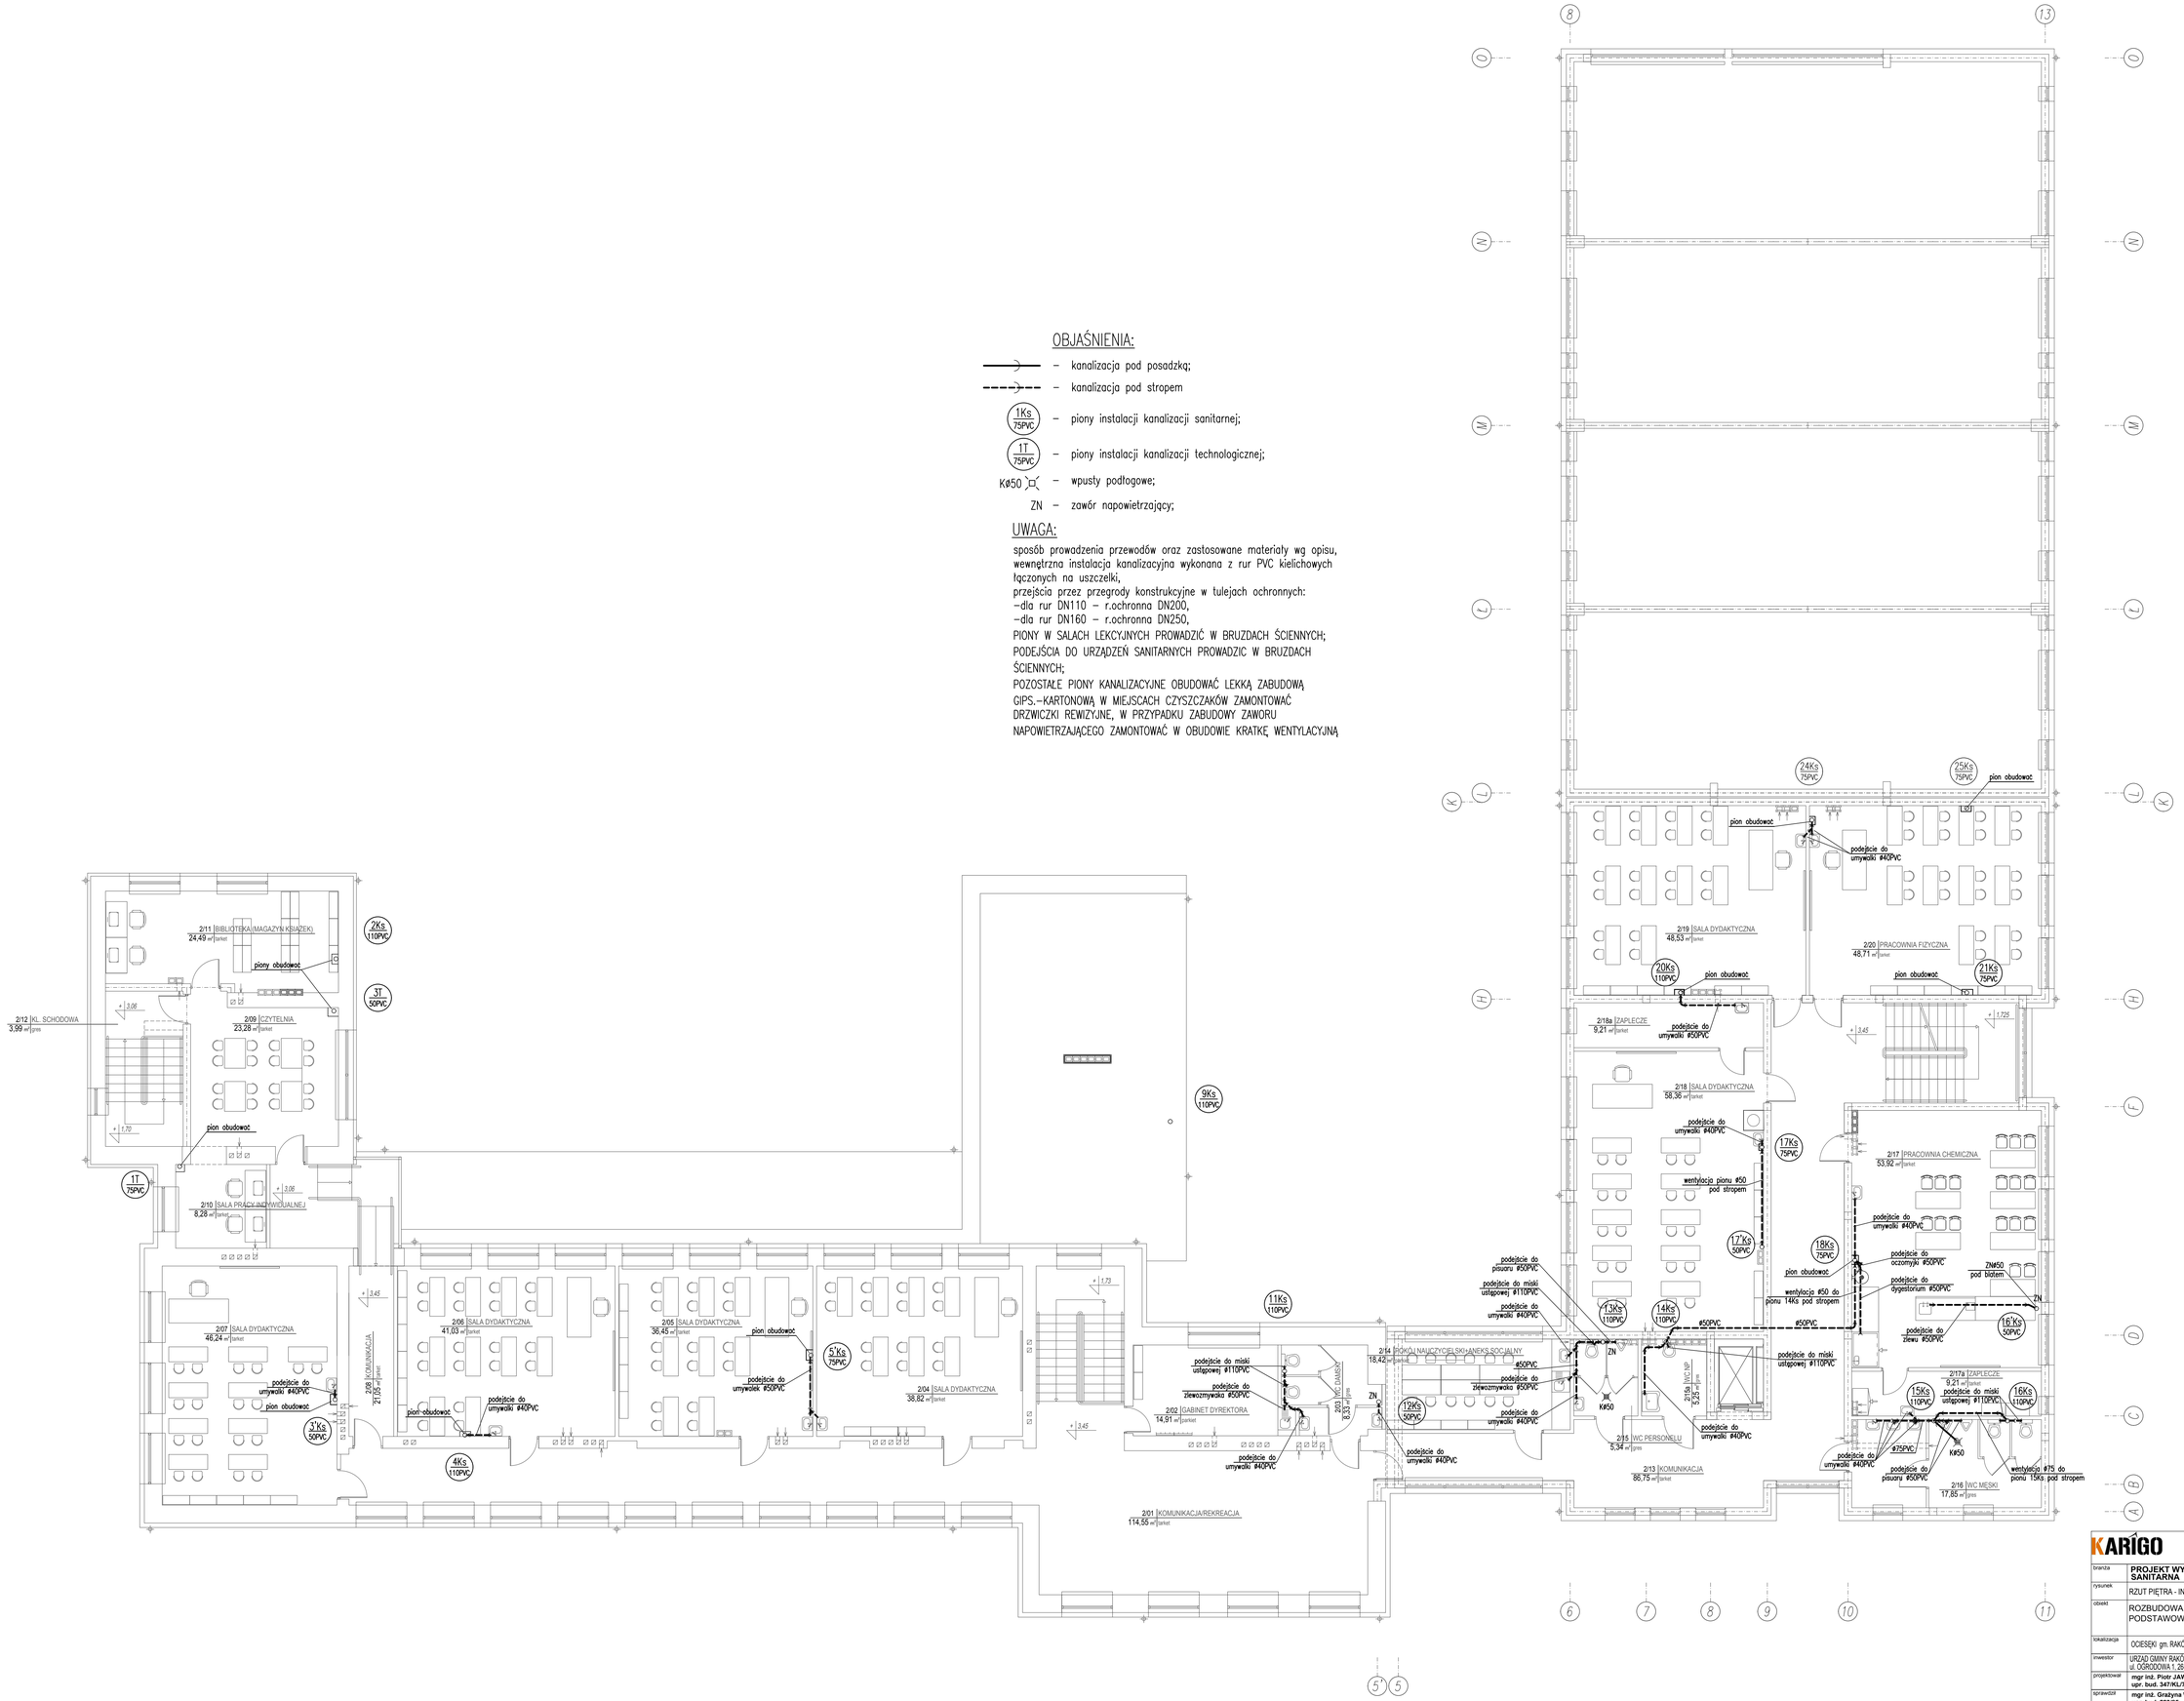

KARIGO

KARIGO Zbigniew Siewierski
25-415 Kielce, ul. Górna 20

branża	**PROJEKT WYKONAWCZY SANITARNA**	skala	**1:100**
rysunek	RZUT PIĘTRA - INSTALACJA KANALIZACJI	data	**03.2018**
obiekt	ROZBUDOWA i PRZEBUDOWA SZKOŁY PODSTAWOWEJ w OCIESĘKACH	nr rysunku	**S-8**
lokalizacja	OCIESĘKI gm. RAKÓW dz. nr ewid. 252, 253 obręb 0013		
inwestor	URZĄD GMINY RAKÓW ul. OGRODOWA 1, 26-035 RAKÓW		
projektował	**mgr inż. Piotr JAWORSKI upr. bud. 347/KIL/74**		
sprawdził	**mgr inż. Grażyna WOJSA upr. bud. 220/86**		

Wszelkie prawa zastrzeżone dla autora projektu. Kopiowanie i rozpowszechnianie jest zabronione.