ROZWINIĘCIE INSTALACJI WOD-KAN.
(część 4)
SKALA 1:50

OBJAŚNIENIA:

- woda zimna;
- woda ciepła;
- cyrkulacja ciepłej wody;
- kanalizacja sanitarna;

Bu – bateria umywalkowa;
Bn – bateria natryskowa;
Zu – zawór umywalkowy na wodę wstępnie zmieszaną o bezpiecznej temperaturze regulowanej za pom. drążka dźwigni czterostopniowej regulacji wypływu wody (czas wypływu wody 15sek.) G1/2" – wg opisu;
N – zawór natryskowy na wodę wstępnie zmieszaną o bezpiecznej temp. uruchamiany przez naciśnięcie głowicy z 5–o stopniową regulacją wypływu wody (czas wypływu 30sek.) G1/2" wraz ze słuchawką i wężem 1/2";
M – mieszacz termostatyczny G3/4" – wg opisu, w skrzynce podtynkowej zamykanej na klucz;
Pł – zawór kulowy do płuczki ustępowej z wężykiem;
Zzł+HA – zawór ze złączką do węża DN15 i zaworem antyskażeniowym klasy G3/4";
HPø25 – hydrant ppoż. Dn25 w szafce wnękowej z wężem L=30m wg opisu;
ZN – zawór napowietrzający;
R – czyszczak;

POZOSTAŁE OZNACZENIA WG RZUTÓW POSZCZEGÓLNYCH KONDYGNACJI I WG OPISU TECHNICZNEGO

UWAGA:
W POMIESZCZENIACH SANITARNYCH DLA DZIECI:
STOSOWAĆ UMYWALKI ORAZ MISKI USTĘPOWE DZIECIĘCE O ZMNIEJSZONYCH WYMIARACH;
WYSOKOŚĆ MONTAŻU PRZYBORÓW SANITARNYCH W ZALEŻNOŚCI OD PRZEWIDYWANEGO WZROSTU DZIECI – NALEŻY UZGODNIC Z UŻYTKOWNIKIEM.

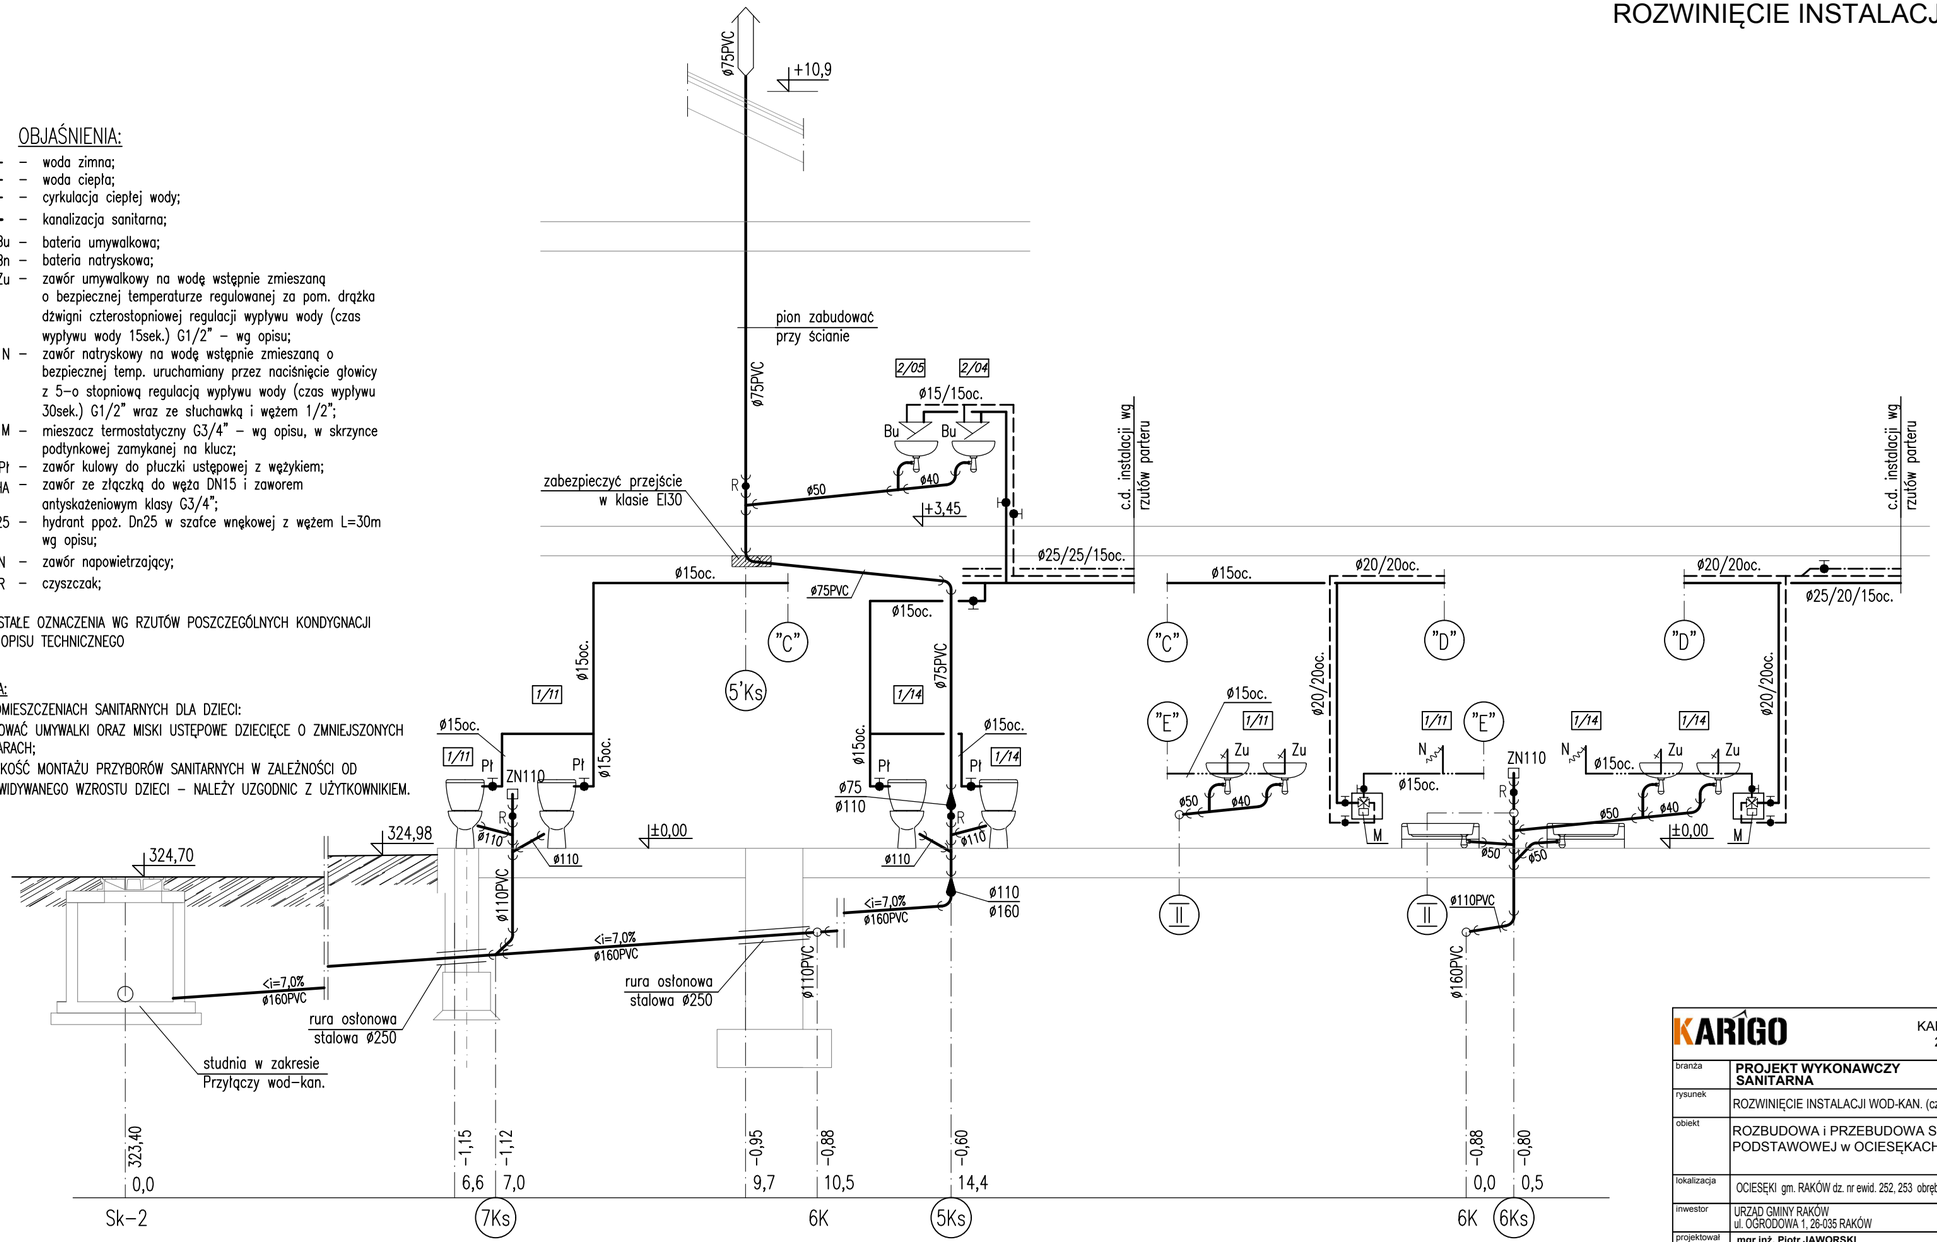

KARIGO
KARIGO Zbigniew Siewierski
25-415 Kielce, ul. Górna 20

branża	**PROJEKT WYKONAWCZY SANITARNA**	skala **1:50**
rysunek	ROZWINIĘCIE INSTALACJI WOD-KAN. (część 4)	data **03.2018**
obiekt	ROZBUDOWA i PRZEBUDOWA SZKOŁY PODSTAWOWEJ w OCIESĘKACH	nr rysunku **S-13**
lokalizacja	OCIESĘKI gm. RAKÓW dz. nr ewid. 252, 253 obręb 0013	
inwestor	URZĄD GMINY RAKÓW ul. OGRODOWA 1, 26-035 RAKÓW	
projektował	**mgr inż. Piotr JAWORSKI upr. bud. 347/KL/74**	
sprawdził	**mgr inż. Grażyna WOJSA upr. bud. 220/85**	

Wszelkie prawa zastrzeżone dla autora projektu. Kopiowanie i rozpowszechnianie jest zabronione.