ROZWINIĘCIE INSTALACJI WOD-KAN.
(część 6)
SKALA 1:50

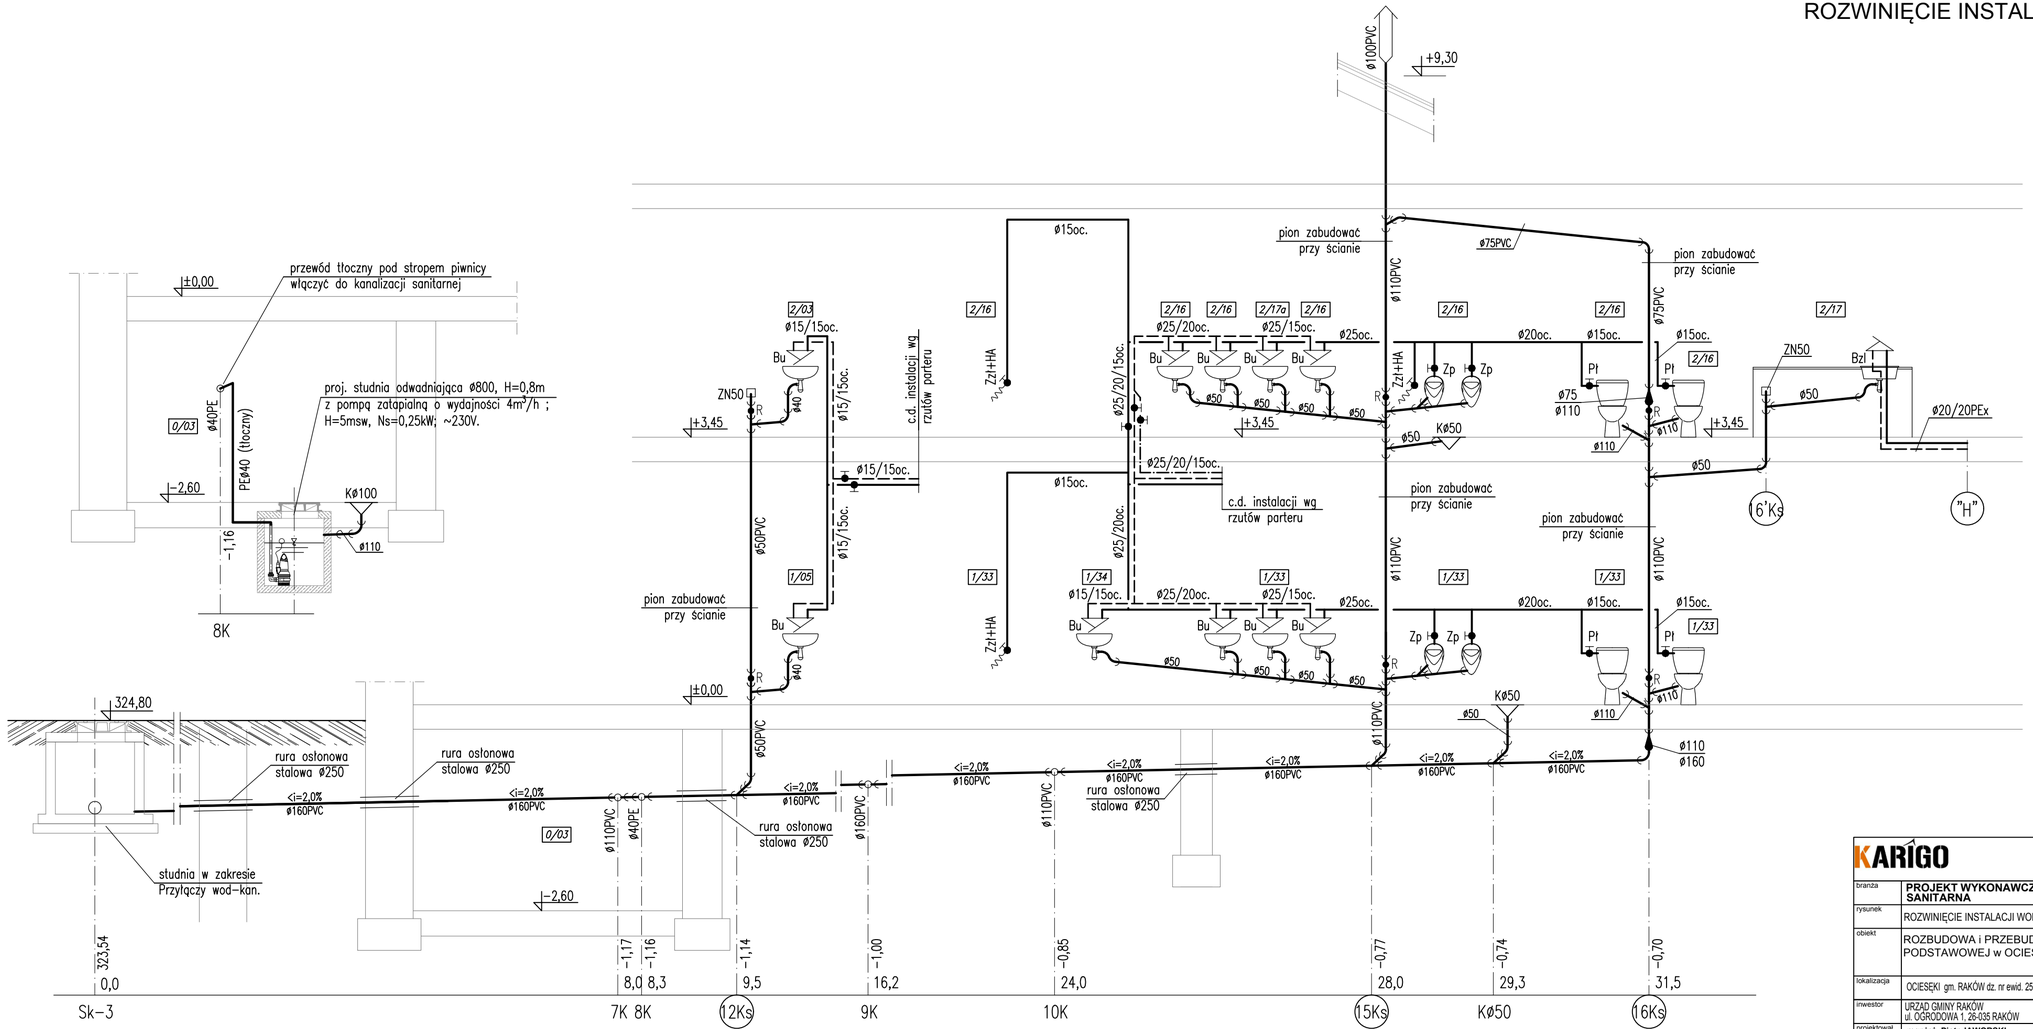

KARIGO	KARIGO Zbigniew Siewierski 25-415 Kielce, ul. Górna 20	
branża	**PROJEKT WYKONAWCZY SANITARNA**	skala **1:50**
rysunek	ROZWINIĘCIE INSTALACJI WOD-KAN. (część 6)	data **03.2018**
obiekt	ROZBUDOWA i PRZEBUDOWA SZKOŁY PODSTAWOWEJ w OCIESĘKACH	nr rysunku **S-15**
lokalizacja	OCIESĘKI gm. RAKÓW dz. nr ewid. 252, 253 obręb 0013	
inwestor	URZĄD GMINY RAKÓW ul. OGRODOWA 1, 26-035 RAKÓW	
projektował	**mgr inż. Piotr JAWORSKI** **upr. bud. 347/KL/74**	
sprawdził	**mgr inż. Grażyna WOJSA** **upr. bud. 220/85**	

Wszelkie prawa zastrzeżone dla autora projektu. Kopiowanie i rozpowszechnianie jest zabronione