Oznaczenia:

CV22-600/700
CV11-600/700
- projektowane grzejniki płytowe z płytami grzejnymi i elementami konwekcyjnymi, zasilane od dołu, typ CV22-600/700 oznacza grzejnik grubości 102 mm, wysokości 600 mm, długości 700 mm, grzejnik CV11-600/700 oznacza grzejnik gr. 60 mm, wys. 600 mm, dł. 700 mm, C - oznacza grzejnik z elementami konwekcyjnymi, V - oznacza grzejnik zasilany od dołu, CV33 - oznacza grzejnik gr. 152 mm

HV20-600/1000
- projektowane grzejniki płytowe z płytami grzejnymi bez elementów konwekcyjnych, zasilane od dołu, typ HV20-600/1000 oznacza grzejnik grubości 102 mm, wysokości 600 mm, długości 1000 mm, H - oznacza grzejnik o podwyższonych wymaganiach higienicznych, V - oznacza zasilany od dołu, typ HV30-600/900 oznacza grzejnik o gr. 152 mm, wys. 600 mm i dł. 900 mm

1 I
- oznaczenie projektowanych pionów c.o. i projektowanych pionów ciepła do nagrzewnic wentylacyjnych

- projektowane poziomy c.o. i ciepła do wentylacji

- zasilanie i powrót w obiegu rozdzielacz segmentowy - grzejnik

C22-600/900
- projektowane grzejniki płytowe z płytami grzejnymi i elementami konwekcyjnymi, zasilane z boku, typ C22-600/900 oznacza grzejnik grubości 102 mm, wysokości 600 mm, długości 900 mm, grzejnik C33-450/1200 oznacza grzejnik gr. 152 mm, wys. 450 mm, dł. 1200 mm

- rozdzielacz segmentowy 1" w szafce rozdzielaczowej, Q_9=10010 W
- rozdzielacz segmentowy 1" w szafce rozdzielaczowej, Q_{10}=8880 W
- rozdzielacz segmentowy 3/4" w szafce rozdzielaczowej, Q_{10}=6460 W
- rozdzielacz segmentowy 3/4" w szafce rozdzielaczowej, Q_{11}=6020 W
- rozdzielacz segmentowy 1" w szafce rozdzielaczowej, Q_{12}=9300 W
- rozdzielacz segmentowy 3/4" w szafce rozdzielaczowej, Q_{13}=4050 W
- rozdzielacz segmentowy 1" w szafce rozdzielaczowej, Q_{14}=7450 W

Wszystkie przewody c.o. od rozdzielaczy segmentowych do grzejników prowadzić pod posadzką w osłonie z "peszla". Przyjęto przewody z rur polietylenowych wielowarstwowych PE-RT. Poziomy i piony c.o. przyjęto z rur stalowych czarnych łączonych przez spawanie.

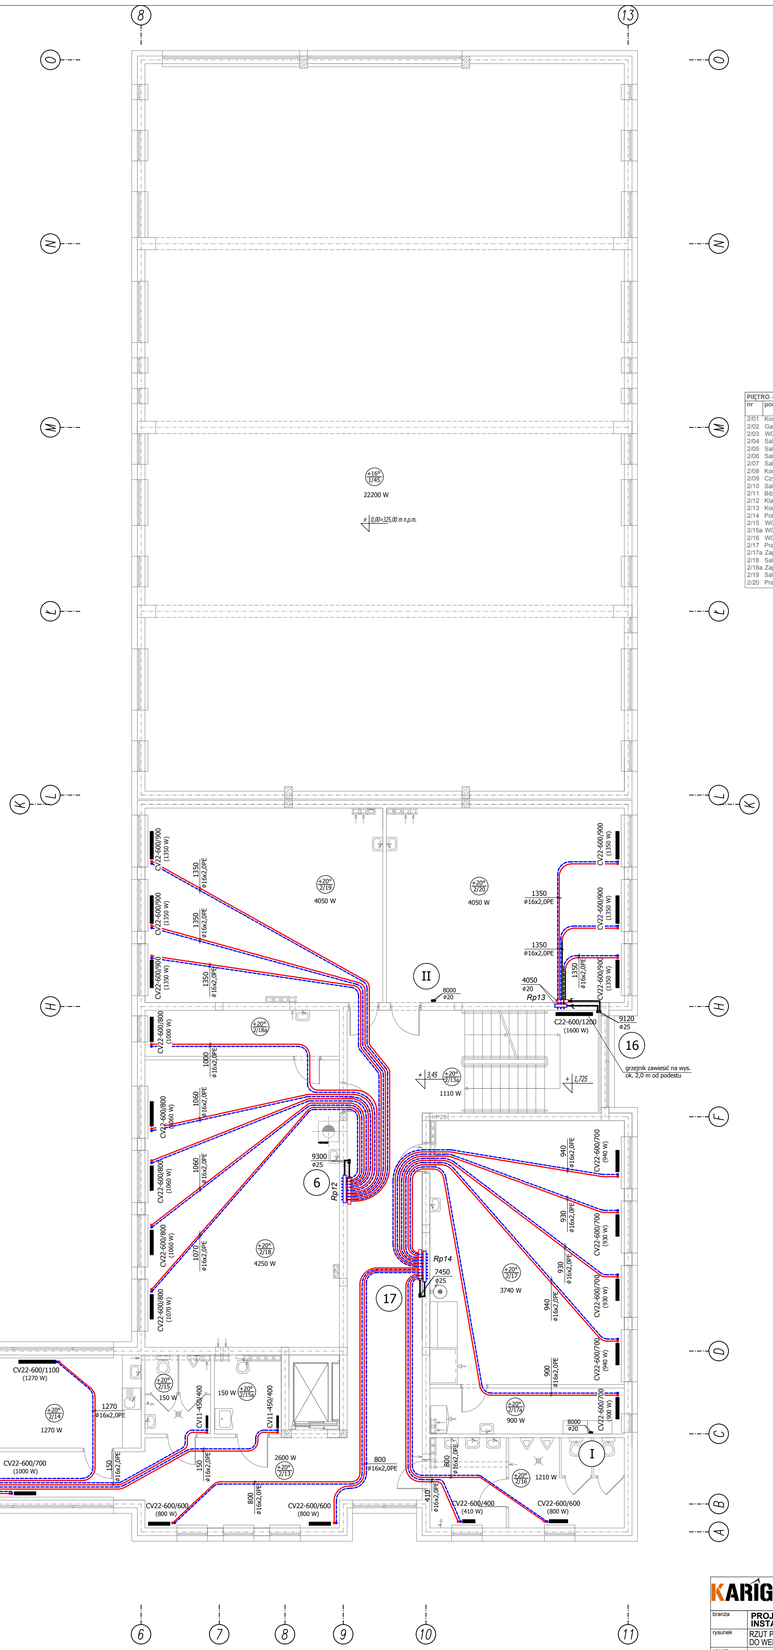

PIETRO - zestawienie powierzchni

nr	pomieszczenie	posadzka	pow. użytkowa
2/01	Komunikacja/rekreacja	tarket	114,55 m²
2/02	Gabinet dyrektora	parkiet	14,91 m²
2/03	WC damski	gres	8,33 m²
2/04	Sala dydaktyczna	tarket	38,82 m²
2/05	Sala dydaktyczna	tarket	36,45 m²
2/06	Sala dydaktyczna	tarket	41,03 m²
2/07	Sala dydaktyczna	tarket	46,24 m²
2/08	Komunikacja	tarket	21,05 m²
2/09	Czytelnia	tarket	23,20 m²
2/10	Sala pracy indywidualnej	tarket	8,28 m²
2/11	Biblioteka (magazyn książek)	tarket	25,16 m²
2/12	Klatka schodowa	gres	3,99 m²
2/13	Komunikacja	tarket	86,75 m²
2/14	Pokój nauczycielski + aneks socjal.	parkiet	18,42 m²
2/15	WC personelu	gres	5,34 m²
2/15a	WC niepełnosprawnych	gres	5,25 m²
2/16	WC męski	gres	17,85 m²
2/17	Pracownia chemiczna	tarket	53,92 m²
2/17a	Zaplecze	tarket	9,21 m²
2/18	Sala dydaktyczna	tarket	58,36 m²
2/18a	Zaplecze	tarket	9,21 m²
2/19	Sala dydaktyczna	tarket	48,53 m²
2/20	Pracownia fizyczna	tarket	48,64 m²

KARIGO

KARIGO Zbigniew Siewierski
25-415 Kielce, ul. Górna 20

branża	**PROJEKT WYKONAWCZY INSTALACJE SANITARNE**	skala	**1:100**
rysunek	RZUT PIETRA - INSTALACJA C.O. I CIEPŁA DO WENTYLACJI	data	**03.2018**
obiekt	ROZBUDOWA I PRZEBUDOWA SZKOŁY PODSTAWOWEJ w OCIESĘKACH	nr rysunku	**S-23**
lokalizacja	OCIESĘKI gm. RAKÓW dz. nr ewid. 252, 253 obręb 0013		
inwestor	URZĄD GMINY RAKÓW ul. OGRODOWA 1, 26-035 RAKÓW		
projektował	**mgr inż. Piotr JAWORSKI upr. bud. 347/KL/74**		
sprawdził	**mgr inż. Grażyna WOJSA upr. bud. 220/88**		

Wszelkie prawa zastrzeżone dla autora projektu. Kopiowanie i rozpowszechnianie jest zabronione.