



INSTALACJE TECHNOLOGICZNE KOTŁOWNI NA EKO-GROSZEK (POZ. ± 0,00) SKALA 1:50

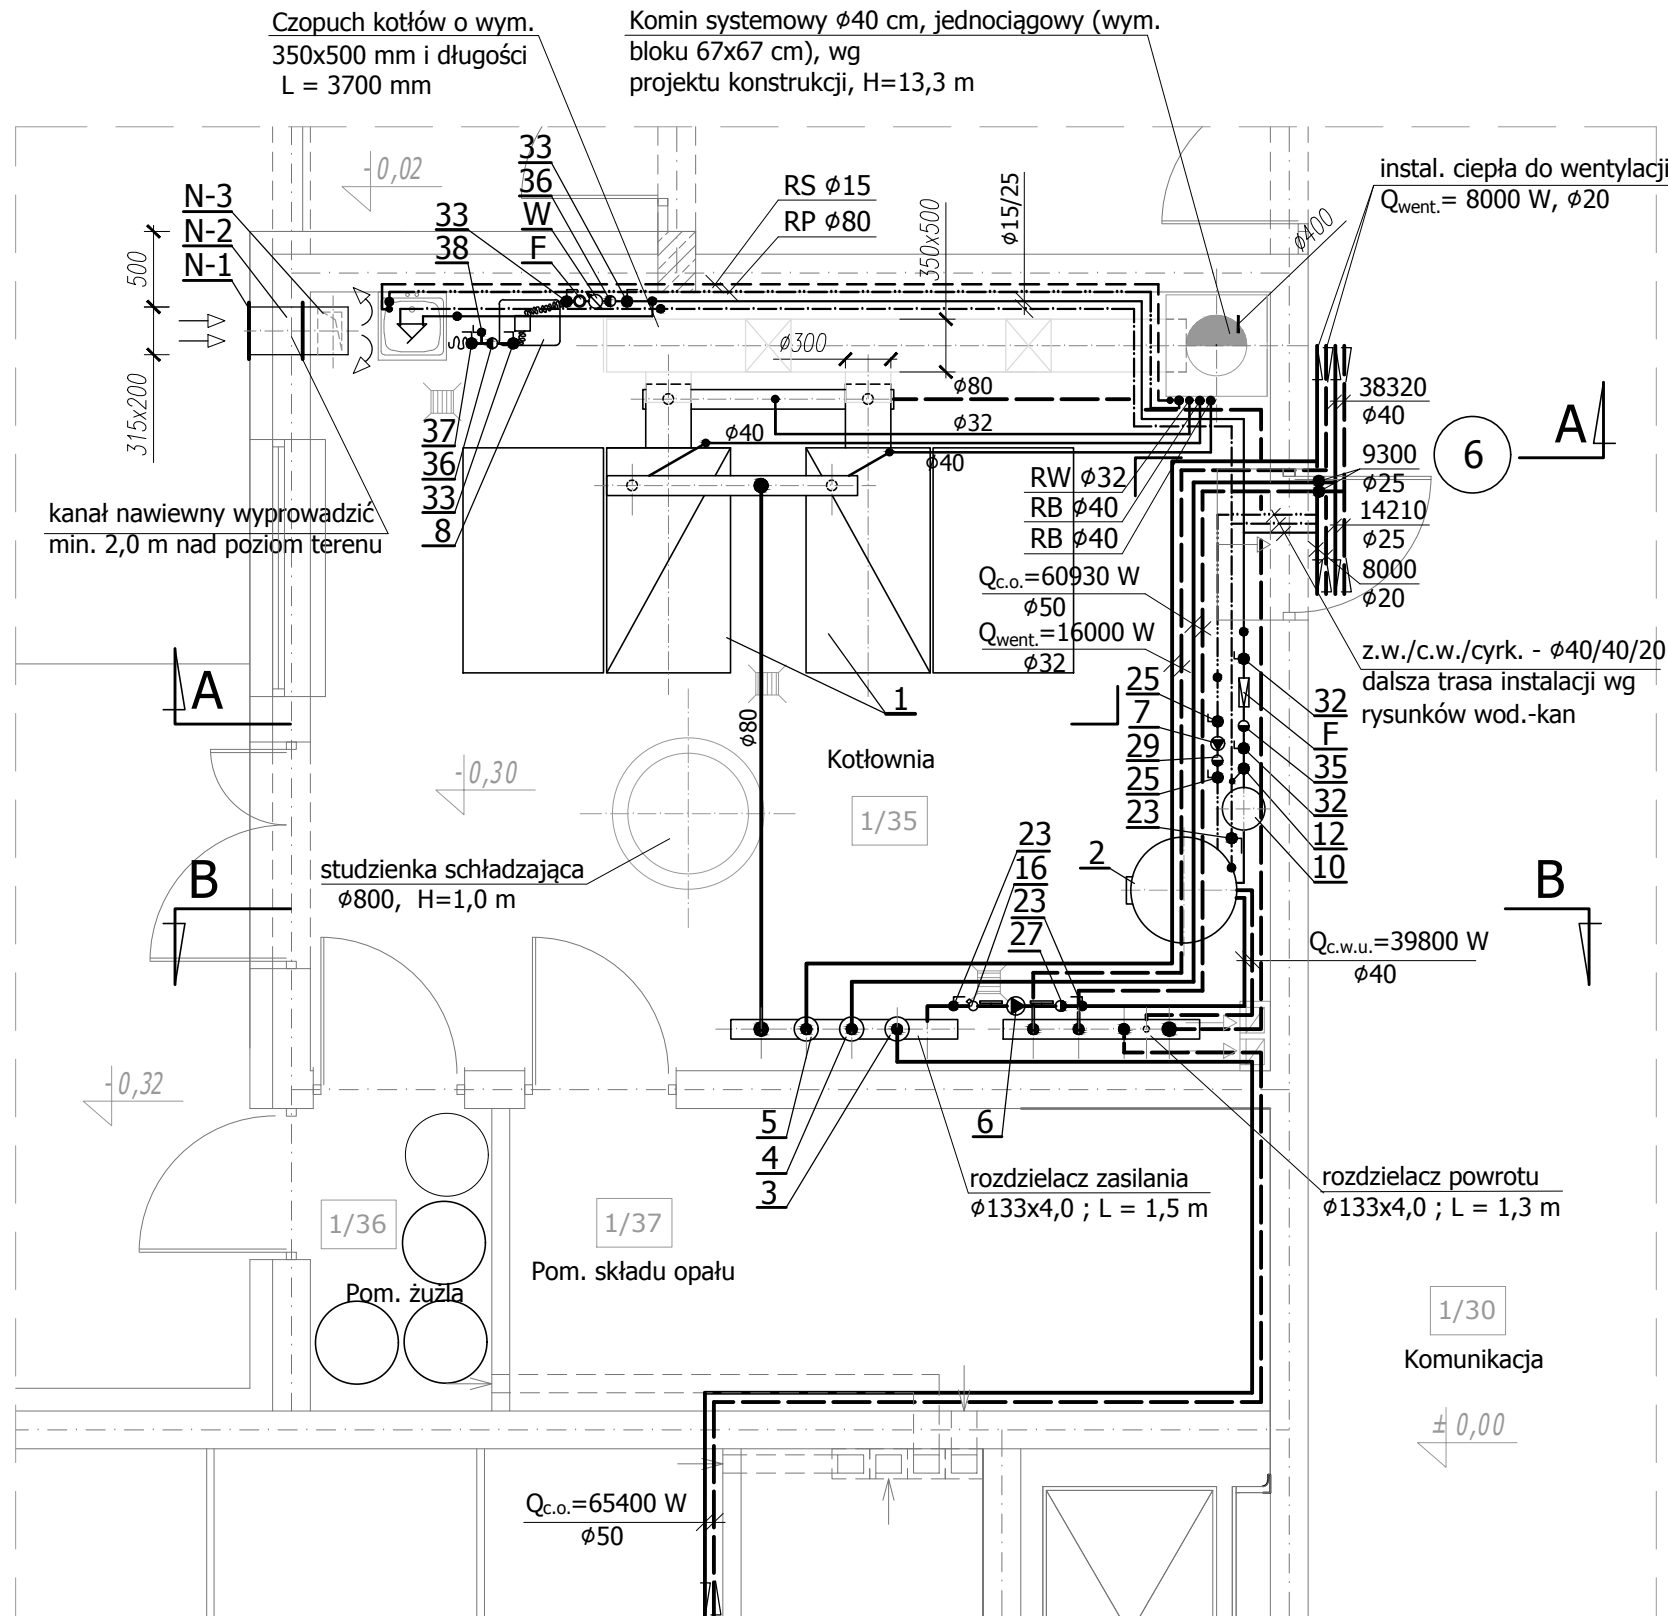

SZCZEGÓŁ CZOPUCHA

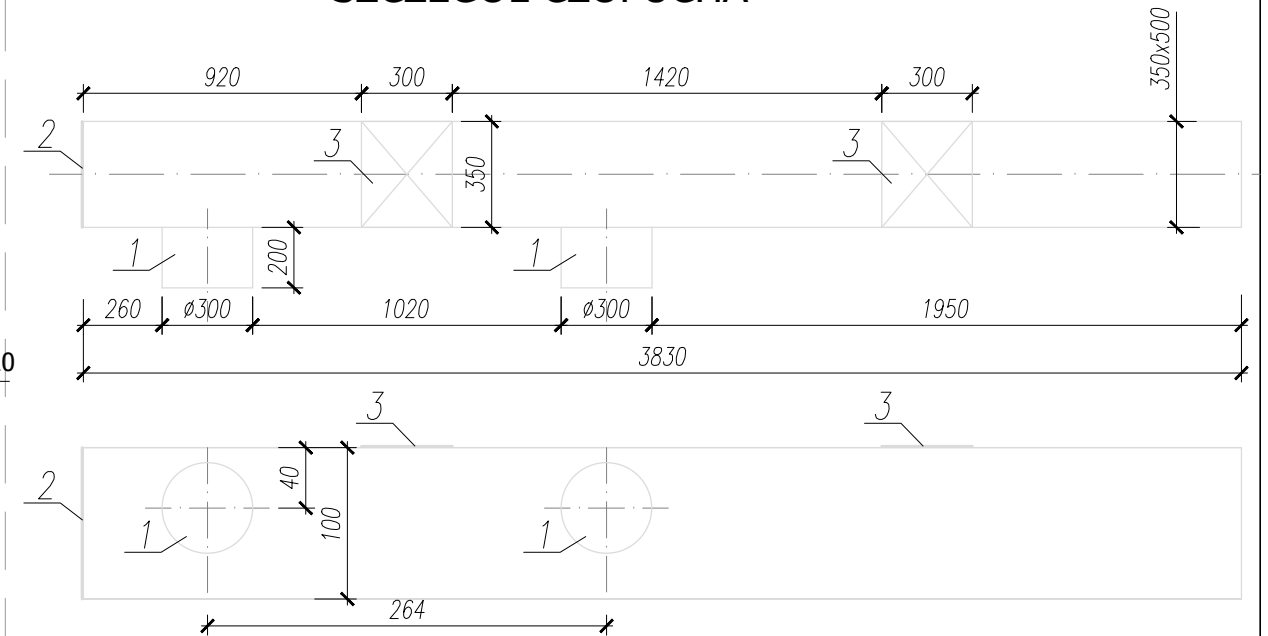

Oznaczenia:

- zasilanie i powrót proj. instalacji c.o. oraz ciepła do nagrzewnic wentylacyjnych
- RB - rura bezpieczeństwa
- RW - rura wzbiorcza
- RP - rura przelewowa
- RS - rura sygnalizacyjna
- woda zimna, ciepła i cyrkulacja

KARIGO		KARIGO Zbigniew Siewierski 25-415 Kielce, ul. Górna 20
branża	PROJEKT WYKONAWCZY SANITARNA	skala 1:50
rysunek	INSTALACJE TECHNOLOGICZNE KOTŁOWNI NA EKO-GROSZEK (POZ. ± 0,00)	data 03.2018
obiekt	ROZBUDOWA i PRZEBUDOWA SZKOŁY PODSTAWOWEJ w OCIESEKACH	nr rysunku
lokalizacja	OCIESEKI gm. RAKÓW dz. nr ewid. 252, 253 obręb 0013	S-31
inwestor	URZĄD GMINY RAKÓW ul. OGRODOWA 1, 26-035 RAKÓW	
projektował	mgr inż. Piotr JAWORSKI upr. bud. 347/KL/74	
sprawdził	mgr inż. Grażyna WOJSA upr. bud. 220/85	
Wszelkie prawa zastrzeżone dla autora projektu. Kopiowanie i rozpowszechnianie jest zabronione.		