


PRZEKRÓJ B-B - INSTALACJE  
TECHNOLOGICZNE KOTŁOWNI  
SKALA 1:50

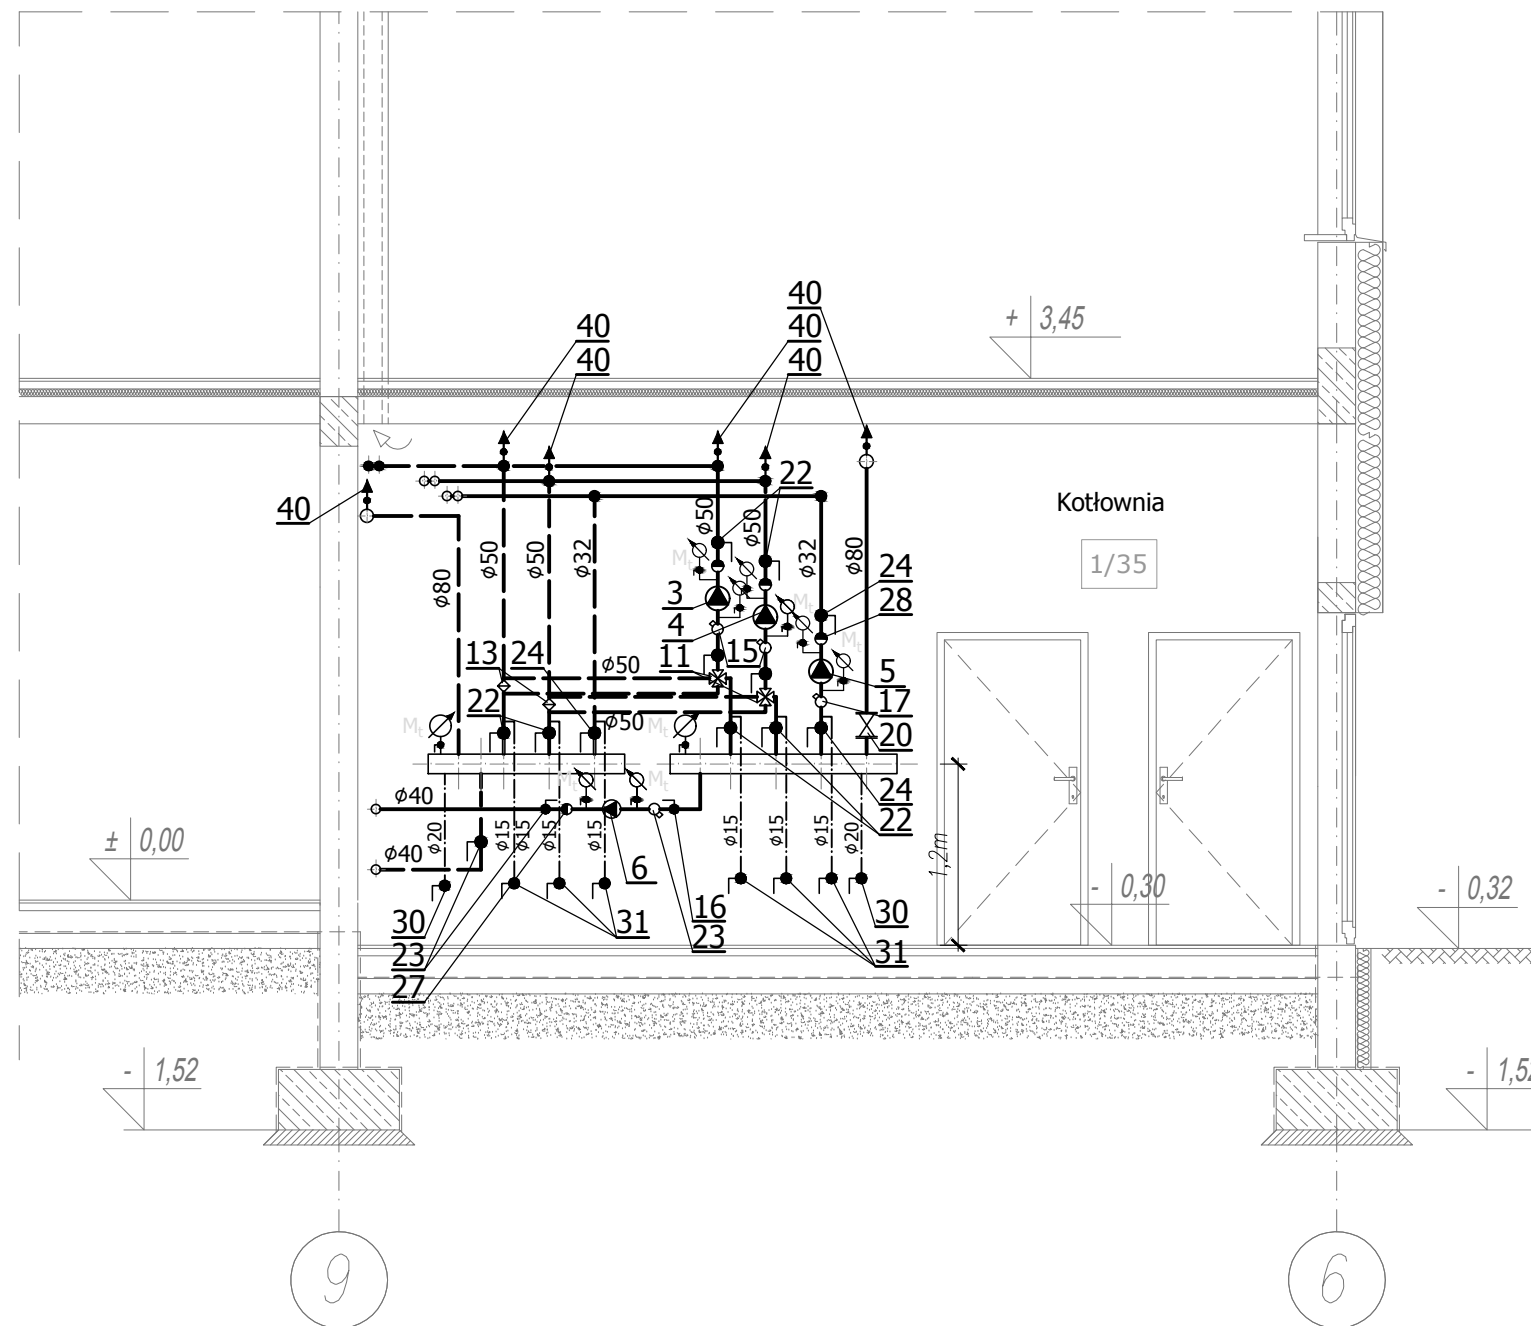

Oznaczenia:

==== - zasilanie i powrót proj. instalacji c.o.  
oraz ciepła do nagrzewnic wentylacyjnych

**KARIGO**

KARIGO Zbigniew Siewierski  
25-415 Kielce, ul. Górna 20

branża	<b>PROJEKT WYKONAWCZY SANITARNA</b>	skala <b>1:50</b>
rysunek	PRZEKRÓJ B-B - INSTALACJE TECHNOLOGICZNE KOTŁOWNI	data <b>03.2018</b>
obiekt	ROZBUDOWA i PRZEBUDOWA SZKOŁY PODSTAWOWEJ w OCIESEKACH	nr rysunku
lokalizacja	OCIESEKI gm. RAKÓW dz. nr ewid. 252, 253 obręb 0013	<b>S-33</b>
inwestor	URZĄD GMINY RAKÓW ul. OGRODOWA 1, 26-035 RAKÓW	
projektował	mgr inż. Piotr JAWORSKI upr. bud. 347/KL/74	
sprawił	mgr inż. Grażyna WOJSA upr. bud. 220/85	

Wszelkie prawa zastrzeżone dla autora projektu. Kopiowanie i rozpowszechnianie jest zabronione.