RZUT FUNDAMENTÓW
SKALA 1:100

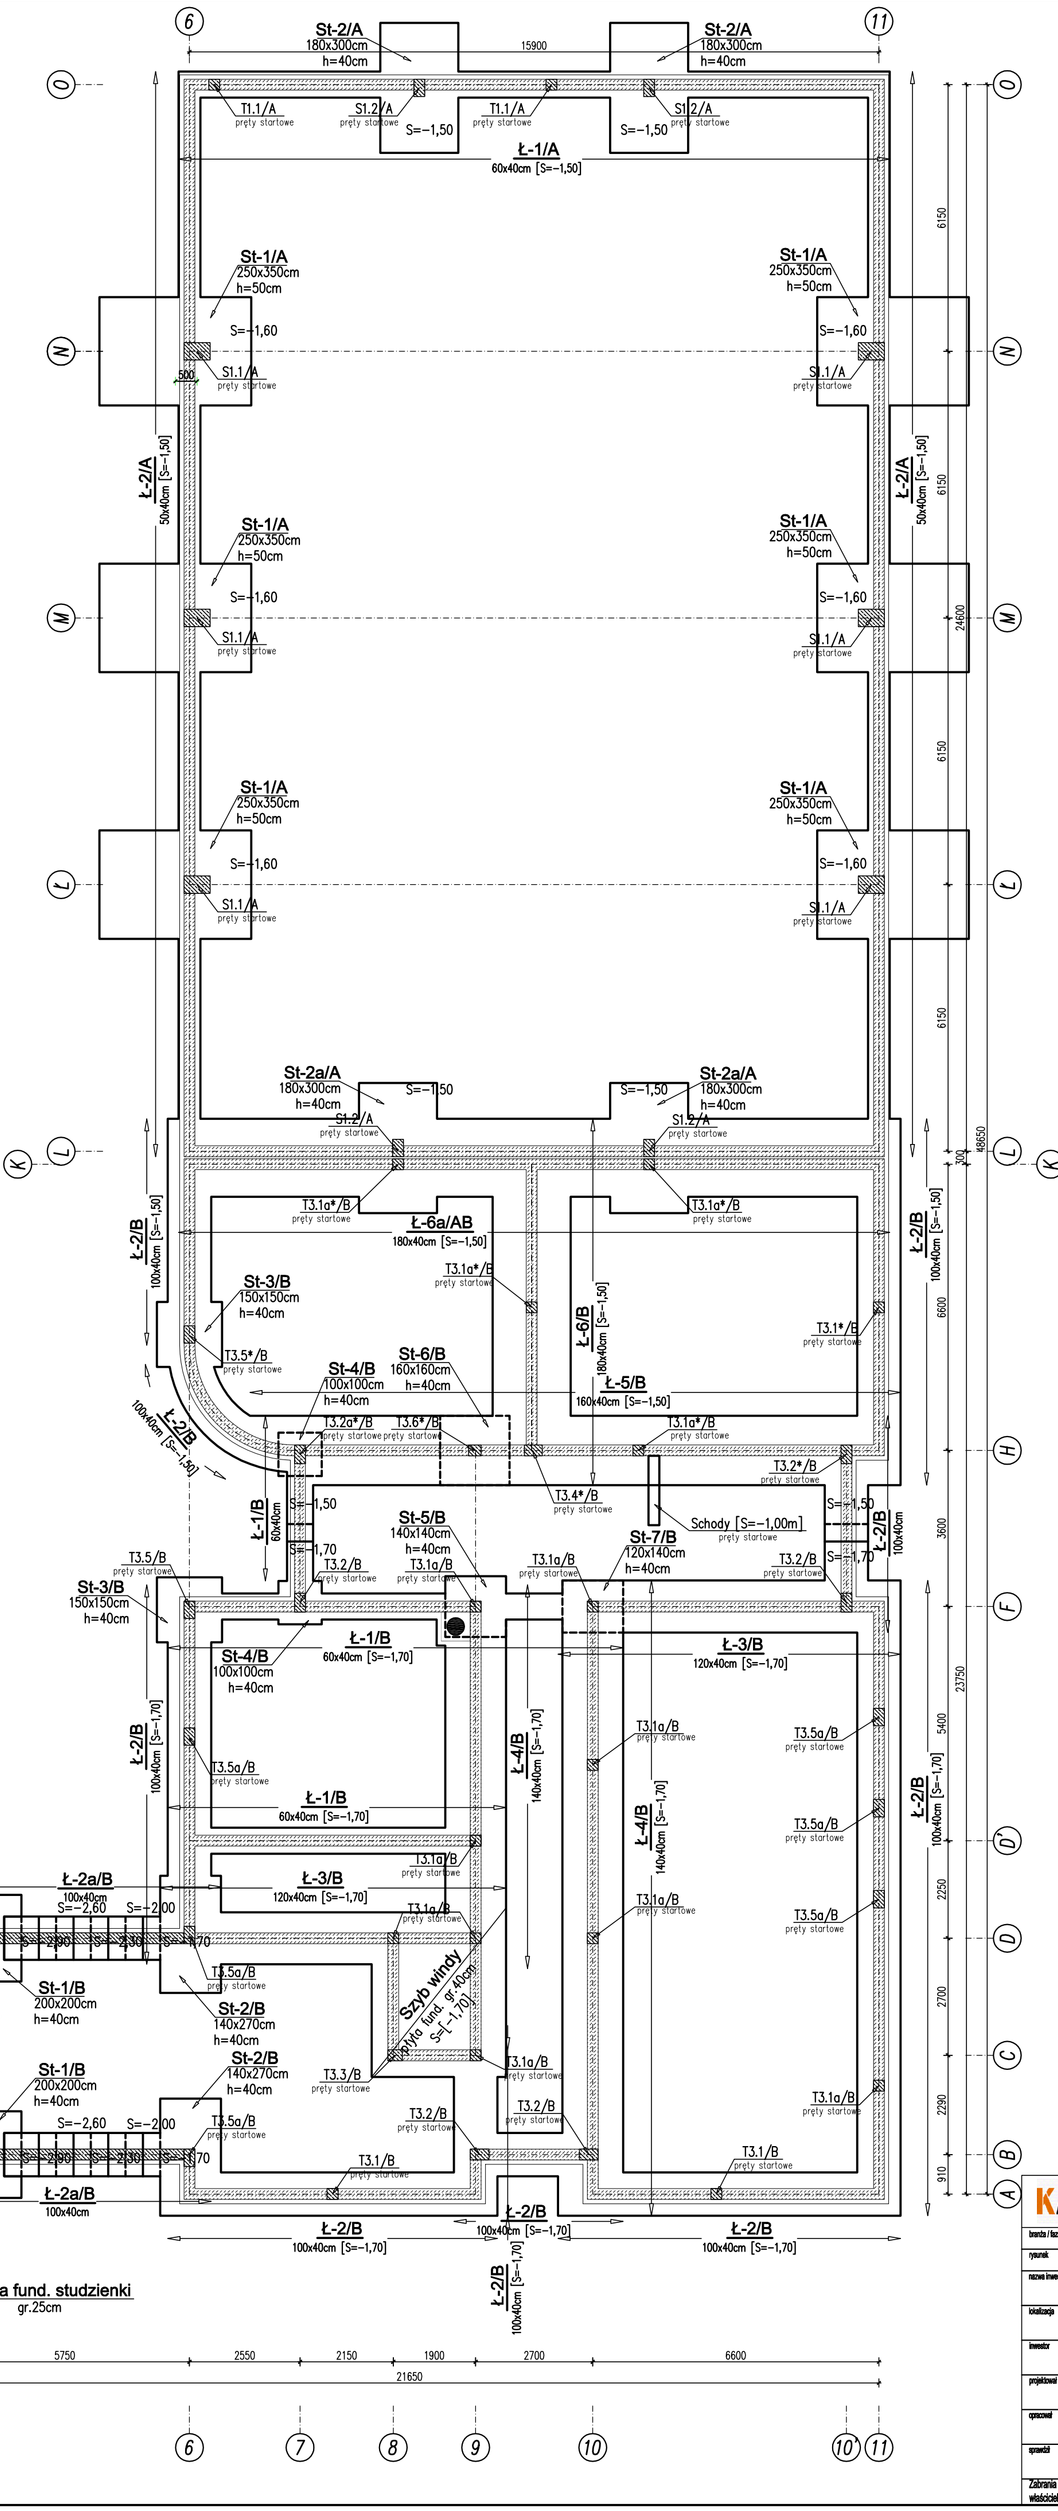

LEGENDA:

- elementy żelbetowe
- ściany nośne
- ściany nośne z bloczka betonowego
- ściany nośne istniejące
- ściany działowe
- wyburzenia
- projektowane ściany działowe w części istniejącej i zamurowania

1. W... – wieńce
2. T... – trzpienie żelbetowe
3. N... – nadproża prefab. L-19
4. NW... – nadproże wylewane
5. S... – słupy żelbetowe
6. Śc... – ściany żelbetowe
7. Ns... – nadproża stalowe

UWAGI:

1. Wymiary podano w mm.
2. Rysunek rozpatrywać łącznie z projektem architektury oraz projektami branżowymi.
3. Instalacje oraz otwory w ścianie wg projektów branżowych.
4. Kominy spalinowe dylatować od konstrukcji stropu.
5. W-oznacza wierzch elementu
6. S- oznacza spód elemwnetu
7. W przypadku wykonywania nowych otworów wentylacyjnych, przebicia w istniejących stropach należy wykonać w miejscach nie naruszających elmentów nośnych stropów (w stropie gestozebrowym w miejscu wypełnienia pustakiem, w płytach kanałowych w miejscu kanału).
8. Przed przystąpieniem do realizcji inwestycji wszystkie wymiary sprawdzić na budowie.
9. Nowo projektowane fundamenty przy budynku istniejącym posadowić na rzędnej istniejących fundamentów.
10. W celu uniknięcia nierównomiernego osiadania, wynikającego z posadowienia budynku na różnych warstwach geotechnicznych, pod fundamentami posadowionymi na warstwie zwietrzeliny gliniastej i zwietrzeliny okruchowej piaskowca należy wykonać poduszkę piaskową o grubości min 50cm z piasku średniego zagęszczonego warstwami do Is=0,98. Poduszka powinna wystawać po 20cm na boki od obrysu fundamentu. Zaleca się wykonanie drenazu opaskowego, zabezpieczającego poduszkę piaskową przed wymywaniem wodą spływową gromadzącą sie na stropie warstwy nieprzepuszczalnych zwietrzeliny.

±0,00 =325,00 m.n.p.m.
Beton: C25/30 (B30) - segment A
C20/25 (B25) - pozostałe segmenty
Stal: # - A-IIIN (RB500W)
Ø - A-0 (St0S-b)
Drewno lite: C24
Drewno klejone: GL28h
Stal profilowa: S235

Uwagi ogólne:

1. W razie wątpliwości co do zamierzeń i rozwiązań projektowych, detali lub wymiarów należy skontaktować się z Projektantem.
2. Projekt należy rozpatrywać łącznie ze wszystkimi pozostałymi projektami branżowymi.
3. Elementy konstrukcji, instalacji wod.-kan., c.o., wentylacji i instalacji elektrycznych - wg projektów odpowiednich branż.
4. Wszystkie wymiary należy sprawdzić na budowie przed wykonaniem robót. O wszelkich niezgodnościach należy powiadomić Inspektora Nadzoru i Projektanta.

KARIGO
KARIGO Zbigniew Siewierski
25-415 Kielce, ul. Góma 20

branża / faza	KONSTRUKCJA / PROJEKT WYKONAWCZY	skala 1:100
rysunek	RZUT FUNDAMENTÓW	data 03.2018
nazwa inwestycji	ROZBUDOWA I PRZEBUDOWA SZKOŁY PODSTAWOWEJ W OCIESĘKACH	nr rysunku K-0.1
lokalizacja	OCIESĘKI, gm. Raków DZ. NR EWID. 252, 253; OBREB 0013	
inwestor	URZĄD GMINY RAKÓW ul. Ogrodowa 1, 26-035 RAKÓW	
projektował	mgr inż. Dariusz ANTONIAK upr. bud. SWK/POOK/0001/12	
sprawdził	mgr inż. Michał Majchrzyk	
sprawdził	mgr inż. Marcin NOSEK upr. bud. SWK/0111/POOK/06	

Zabrania się powielania, utrwalania na nośnikach elektronicznych opracowania jak też jego fragmentów bez pisemnej zgody właściciela praw autorskich. Wszelkie prawa wynikające z Ustawy o prawie autorskim zastrzeżone.