# ELEMENTY KONSTRUKCYJNE PIWNIC
SKALA 1:100

Wieniec żelb. W-4.1/D
1:50

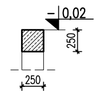


Nadproże żelb. NW-4.1/D
1:50

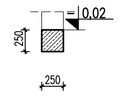


Poz.3.5.1/D
1:50

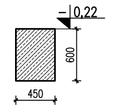


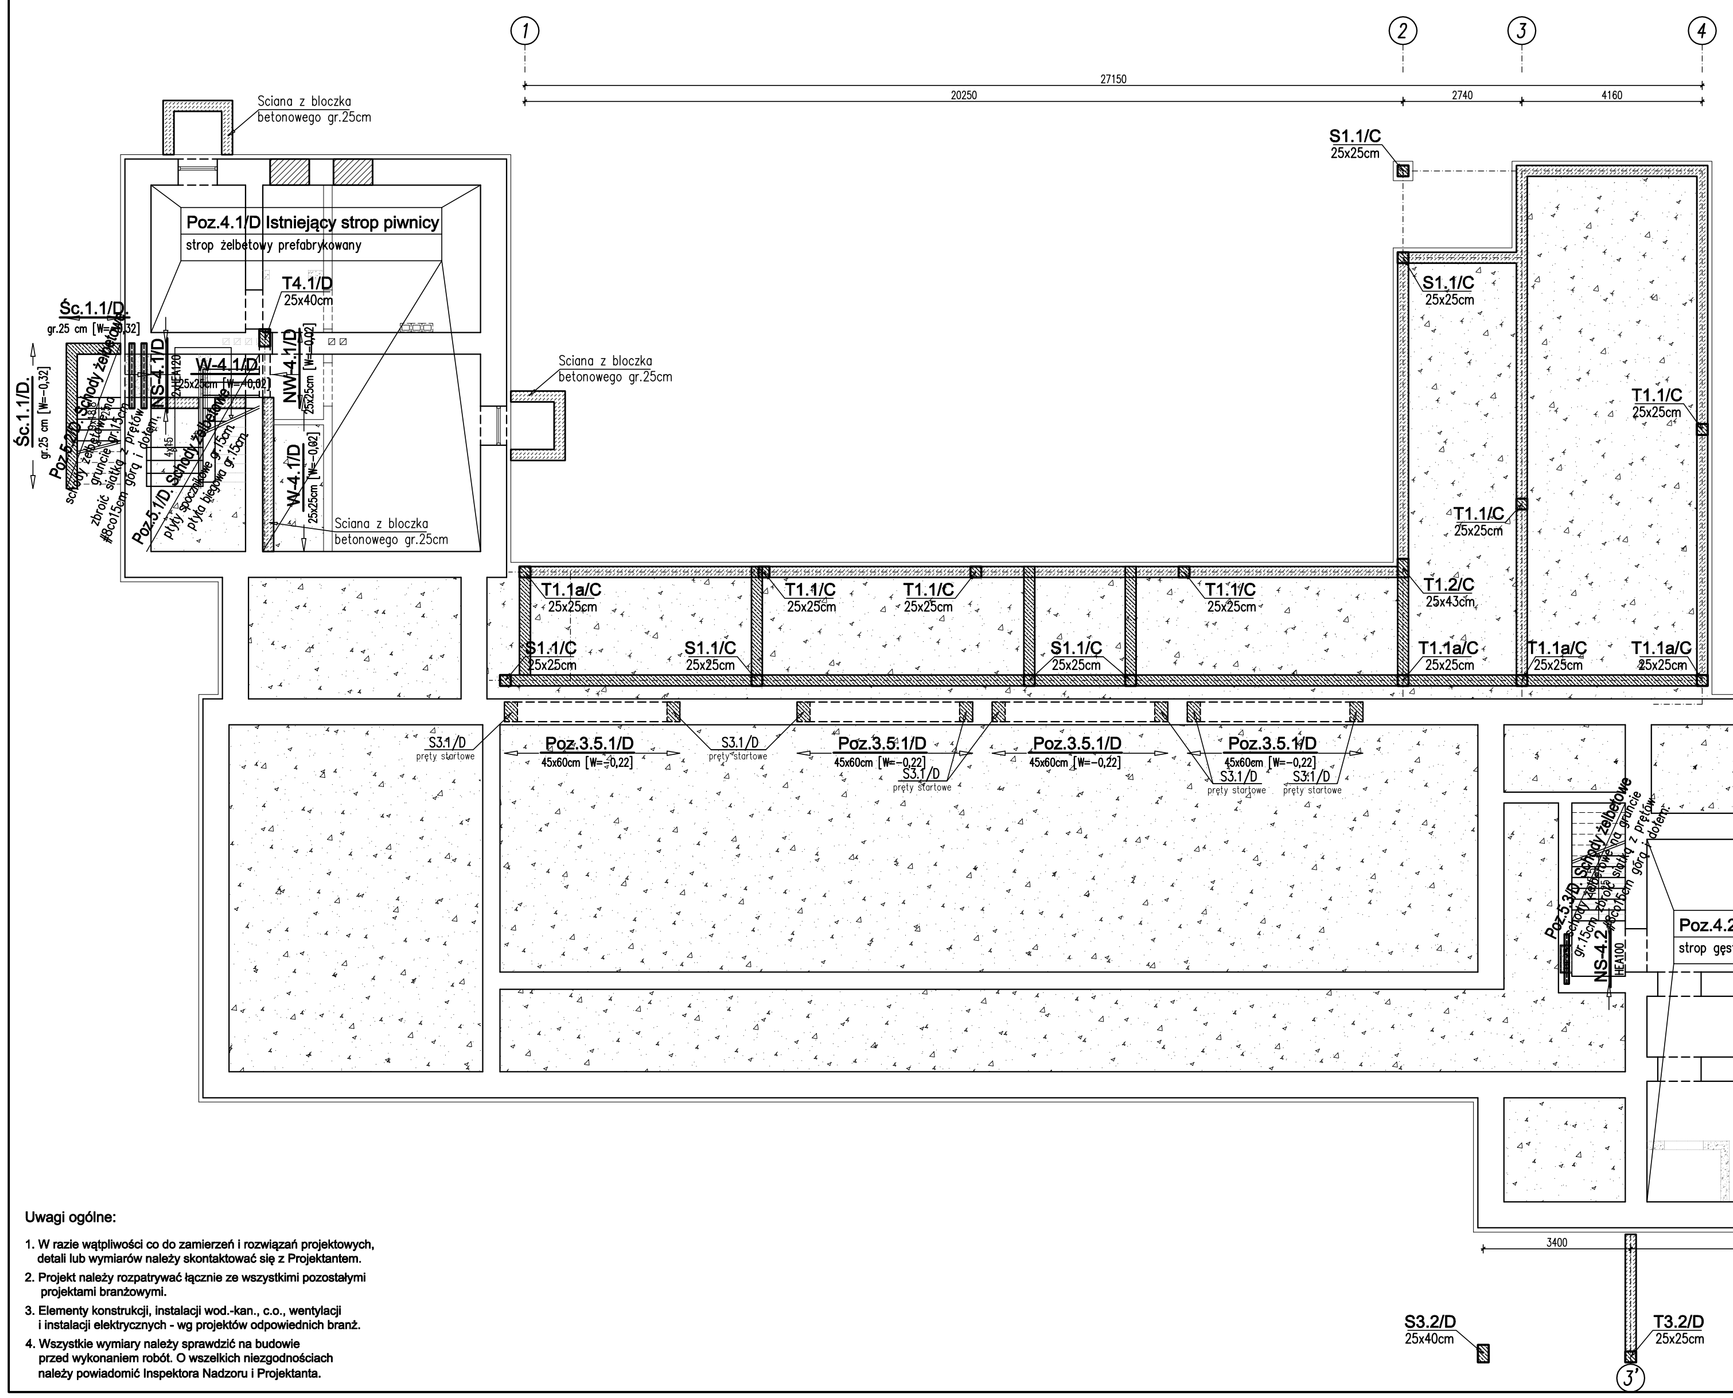


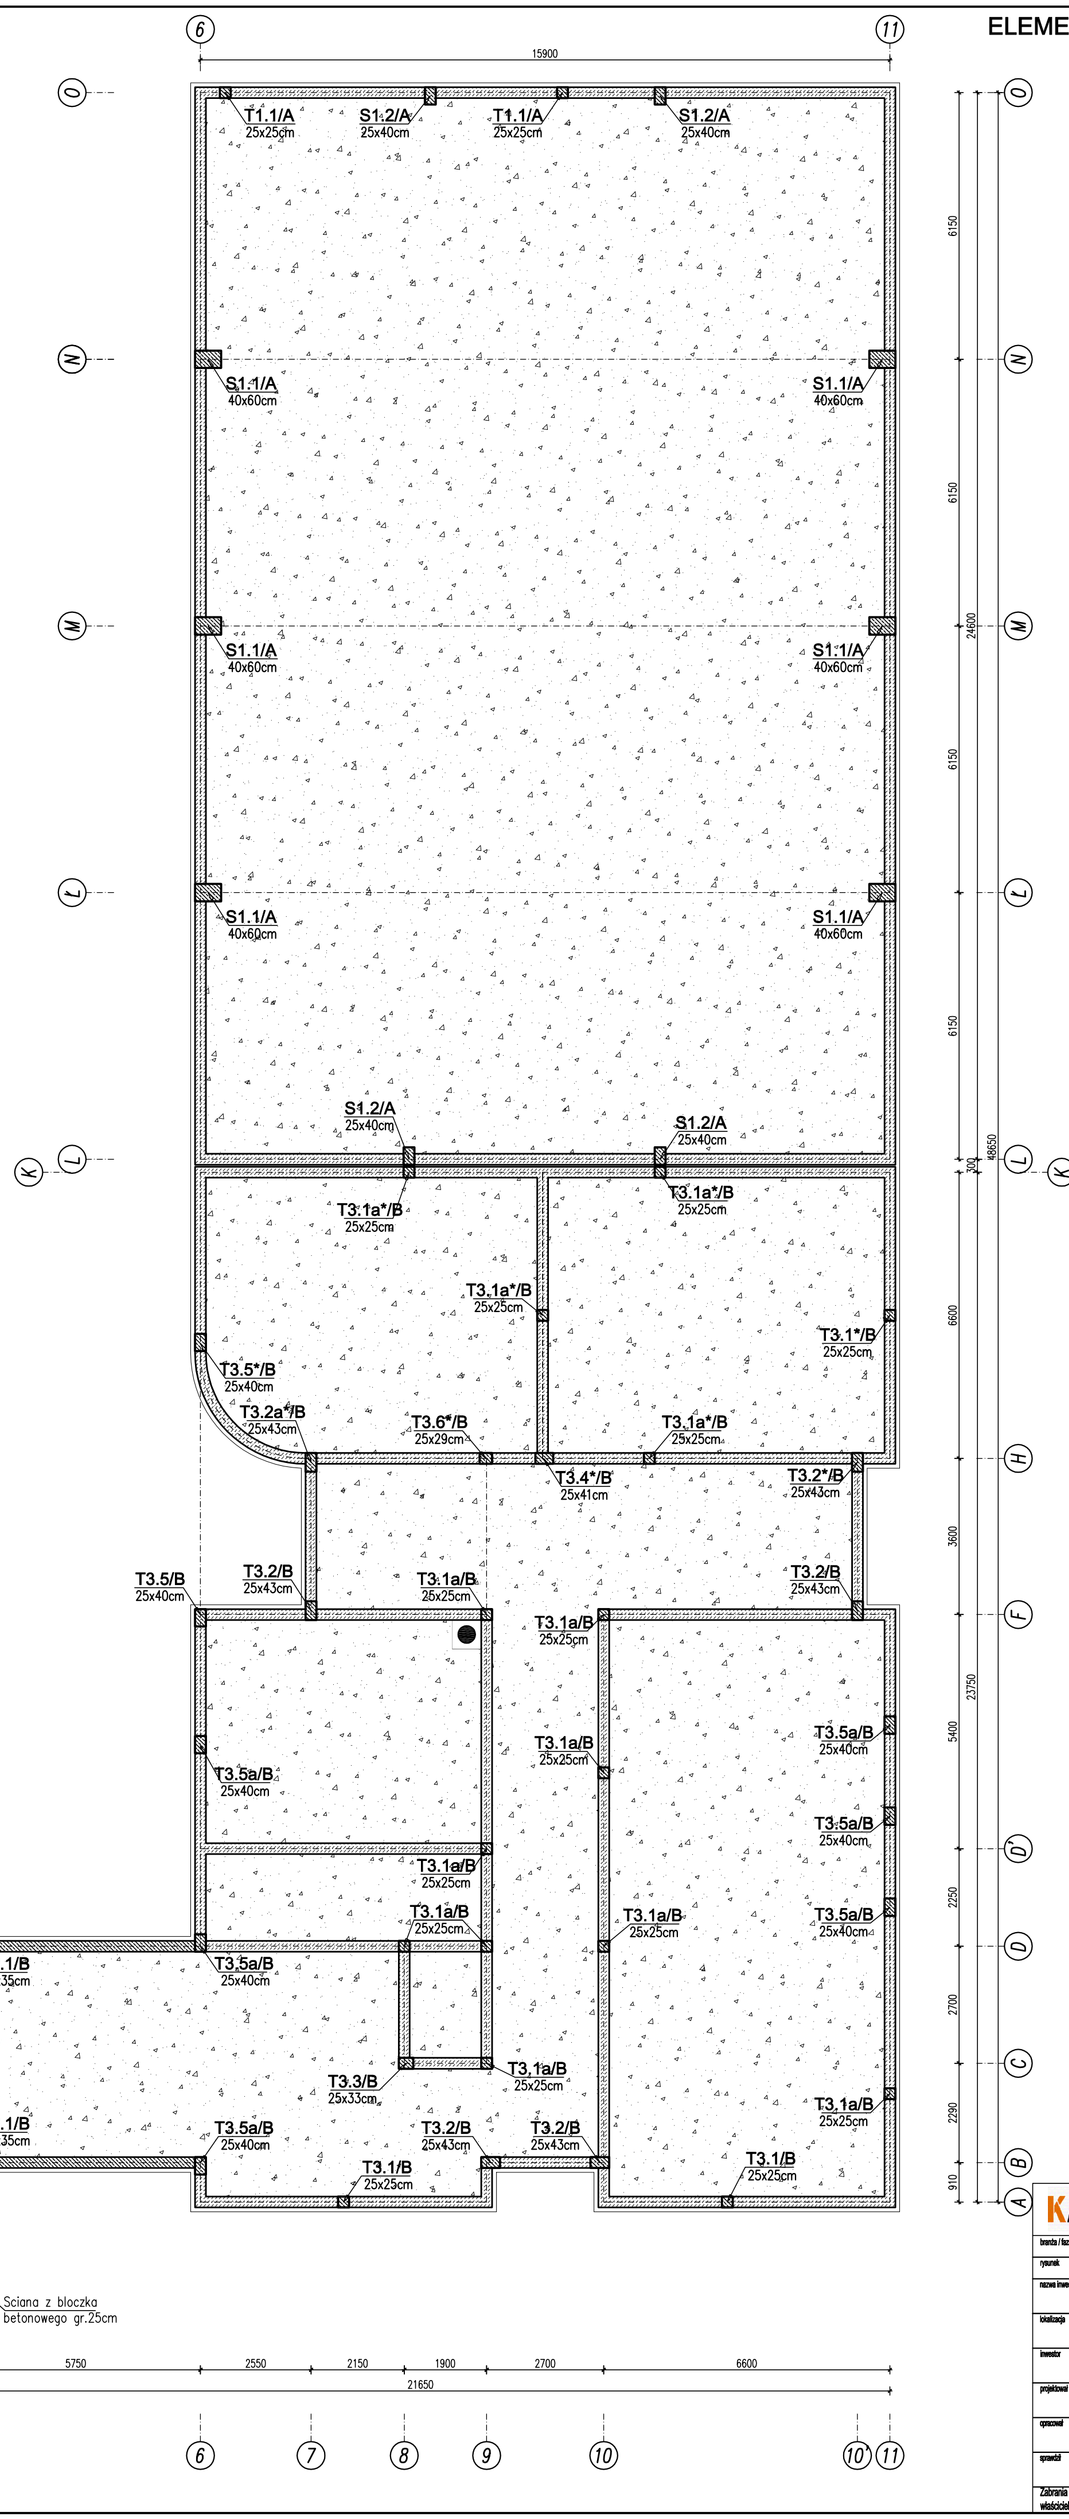


## LEGENDA:

- – elementy żelbetowe
- – ściany nośne
- – ściany nośne z bloczka betonowego
- – ściany nośne istniejące
- – ściany działowe
- – wyburzenia
- – projektowane ściany działowe w części istniejącej i zamurowania

1. W... – wieńce
2. T... – trzpienie żelbetowe
3. N... – nadproża prefab. L-19
4. NW... – nadproże wylewane
5. S... – słupy żelbetowe
6. Sc... – ściany żelbetowe
7. Ns... – nadproża stalowe

## UWAGI:

1. Wymiary podano w mm.
2. Rysunek rozpatrywać łącznie z projektem architektury oraz projektami branżowymi.
3. Instalacje oraz otwory w ścianie wg projektów branżowych.
4. Kominy spalinowe dylatować od konstrukcji stropu.
5. W–oznacza wierzch elementu
6. S– oznacza spód elemwnetu
7. W przypadku wykonywania nowych otworów wentylacyjnych, przebicia w istniejących stropach należy wykonać w miejscach nie naruszających elmentów nośnych stropów (w stropie gęstożebrowym w miejscu wypełnienia pustakiem, w płytach kanałowych w miejscu kanału).
8. Przed przystąpieniem do realizacji inwestycji wszystkie wymiary sprawdzić na budowie.
9. Ściany szybu windowego wykonać z cegły silikatowej pełnej.

**±0,00 =325,00 m.n.p.m.**
**Beton: C25/30 (B30) - segment A**
**C20/25 (B25) - pozostałe segmenty**
**Stal: # - A-IIIN (RB500W)**
**Ø - A-0 (St0S-b)**
**Drewno lite: C24**
**Drewno klejone: GL28h**
**Stal profilowa: S235**

## Uwagi ogólne:

1. W razie wątpliwości co do zamierzeń i rozwiązań projektowych, detali lub wymiarów należy skontaktować się z Projektantem.
2. Projekt należy rozpatrywać łącznie ze wszystkimi pozostałymi projektami branżowymi.
3. Elementy konstrukcji, instalacji wod.-kan., c.o., wentylacji i instalacji elektrycznych - wg projektów odpowiednich branż.
4. Wszystkie wymiary należy sprawdzić na budowie przed wykonaniem robót. O wszelkich niezgodnościach należy powiadomić Inspektora Nadzoru i Projektanta.


KARIGO
KARIGO Zbigniew Siewierski
25-415 Kielce, ul. Góma 20


| | | |
|---|---|---|
| branża / fazа | KONSTRUKCJA / PROJEKT WYKONAWCZY | skala 1:100 |
| tytuł rysunku | ELEMENTY KONSTRUKCYJNE PIWNIC | data 03.2018 |
| nazwa inwestycji | ROZBUDOWA I PRZEBUDOWA SZKOŁY PODSTAWOWEJ W OCIESĘKACH | nr rysunku K-0.2 |
| lokalizacja | OCIESĘKI, gm. Raków DZ. NR EWID. 252, 253; OBRĘB 0013 | |
| inwestor | URZĄD GMINY RAKÓW ul. Ogrodowa 1, 26-035 RAKÓW | |
| projektował | mgr inż. Dariusz ANTONIAK upr. bud. SWKP/OOK/0001/12 | |
| sprawdził | mgr inż. Michał Majchrzyk | |
| sprawdził | mgr inż. Marcin NOSEK upr. bud. SWKI/0111/POOK/06 | |


Zabrania się powielania, utrwalania na nośnikach elektronicznych opracowania jak też jego fragmentów bez pisemnej zgody właściciela praw autorskich. Wszelkie prawa wynikające z Ustawy o prawie autorskim zastrzeżone.