STOPY FUNDAMENTOWE St-1/A, St-2/A, St-2a/A
SEGMENT A
SKALA 1:25

Stopa fundamentowa St–1/A
6 sztuk

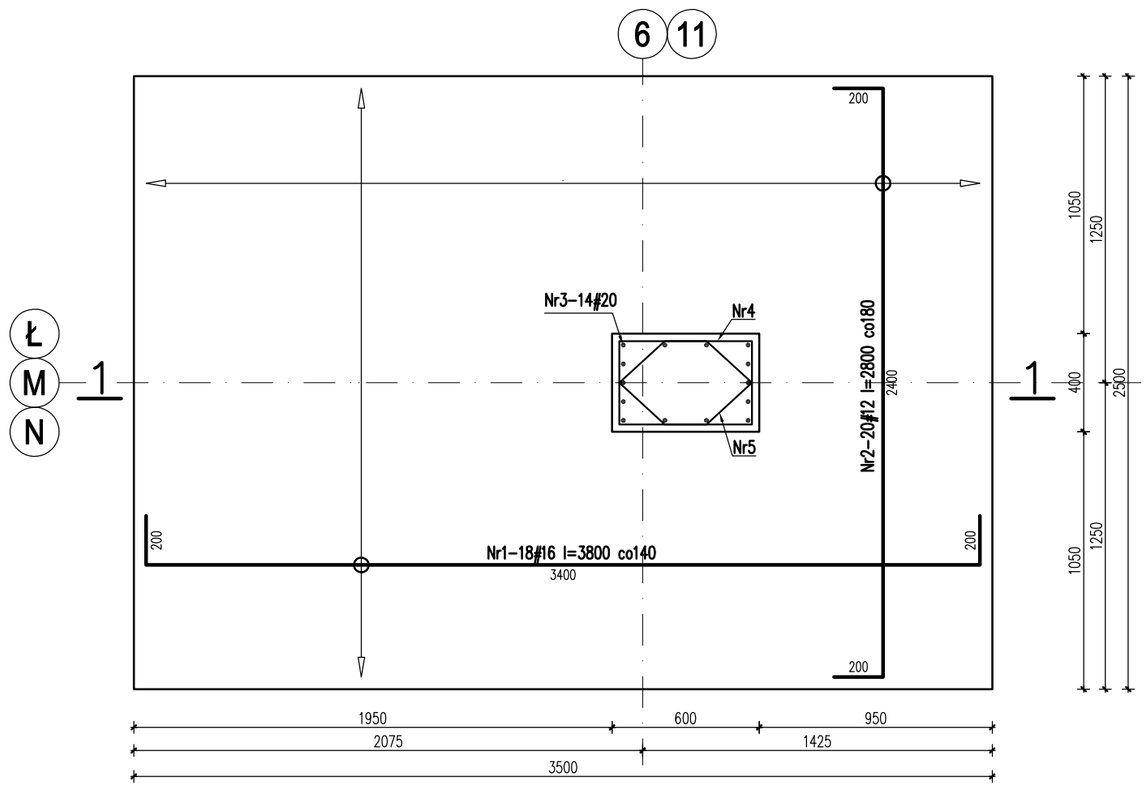

PRZEKRÓJ 1–1

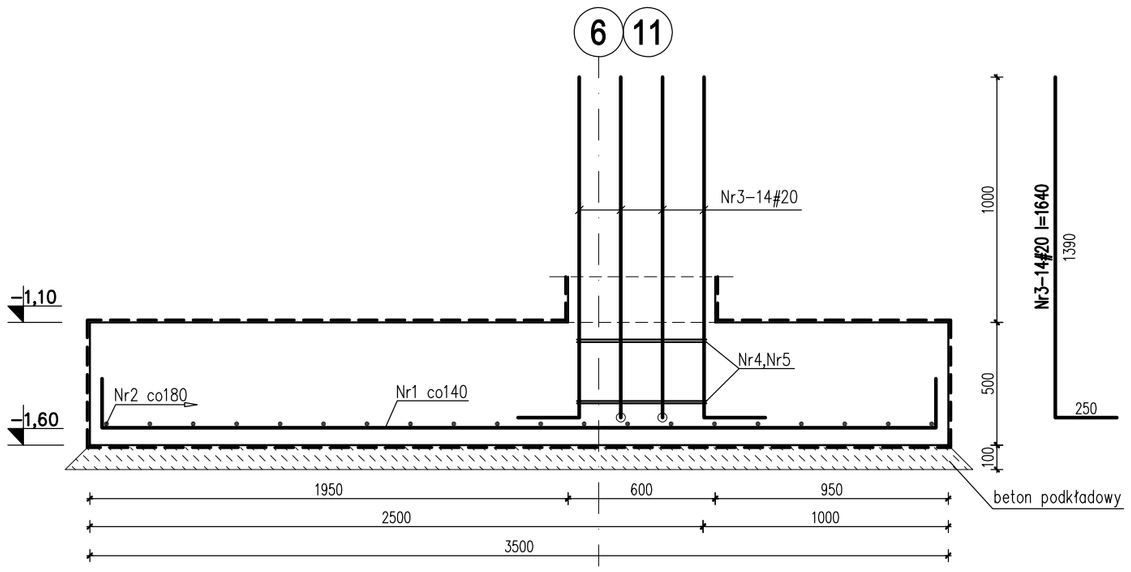

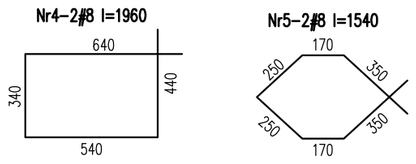

Nr	Ilość [szt]	Śred [mm]	Dług [mm]	#8	#12	#16	#20	UWAGI
1	18	#16	3800			68.4		
2	20	#12	2800		56			
3	14	#20	1640				22.96	
4	2	#8	1960	3.92				
5	2	#8	1540	3.08				
RAZEM wg średnic [m]				7	56	68.4	23	
MASA 1mb [kg/m]				0.395	0.888	1.58	2.47	
RAZEM wg średnic [kg]				2.8	49.7	108.1	56.7	
RAZEM wg gat. stali [kg]				217.3				
ILOŚĆ [szt]				6				
RAZEM [kg]				1303.8				

Stopa fundamentowa St–2/A
2 sztuki

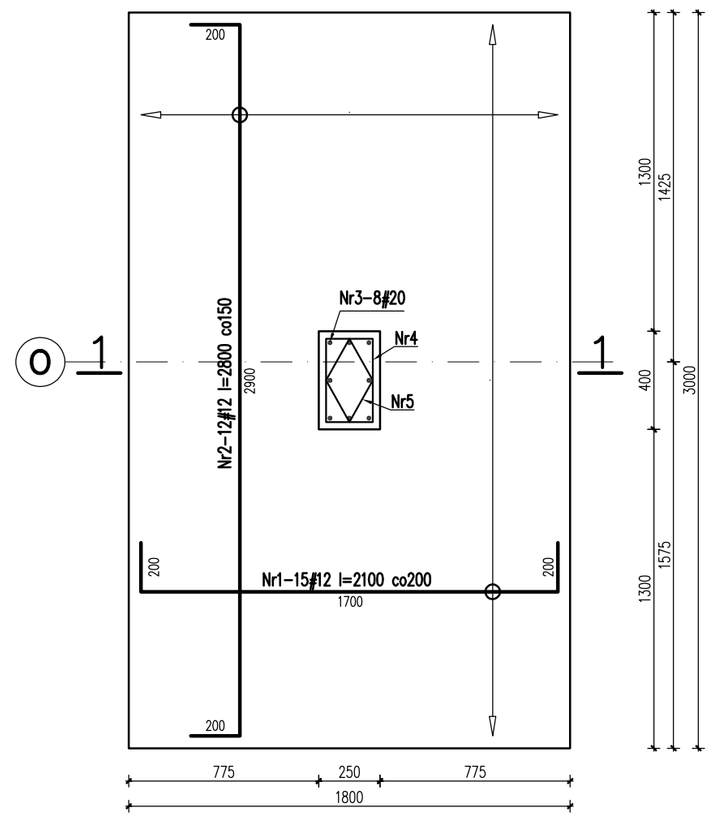

PRZEKRÓJ 1–1

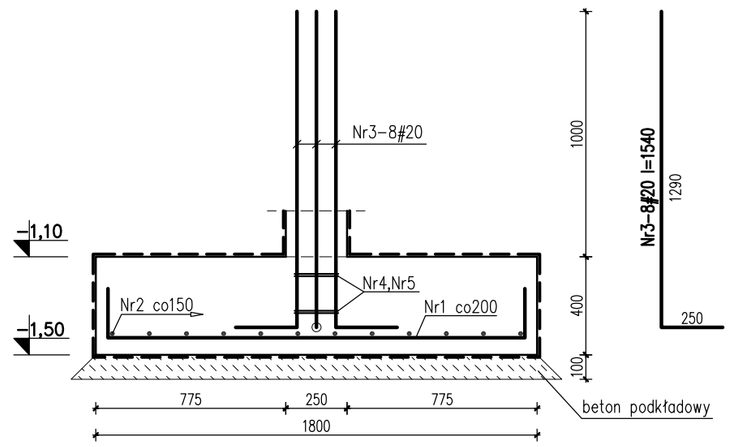

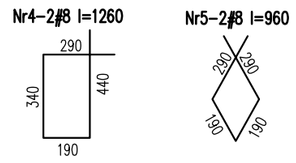

Nr	Ilość [szt]	Śred [mm]	Dług [mm]	#8	#12	#20	UWAGI
1	15	#12	2100		31.5		
2	12	#12	2800		33.6		
3	8	#20	1540			12.32	
4	2	#8	1260	2.52			
5	2	#8	960	1.92			
RAZEM wg średnic [m]				4.4	65.1	12.3	
MASA 1mb [kg/m]				0.395	0.888	2.47	
RAZEM wg średnic [kg]				1.8	57.8	30.4	
RAZEM wg gat. stali [kg]				90			
ILOŚĆ [szt]				2			
RAZEM [kg]				180			

Stopa fundamentowa St–2a/A
2 sztuki

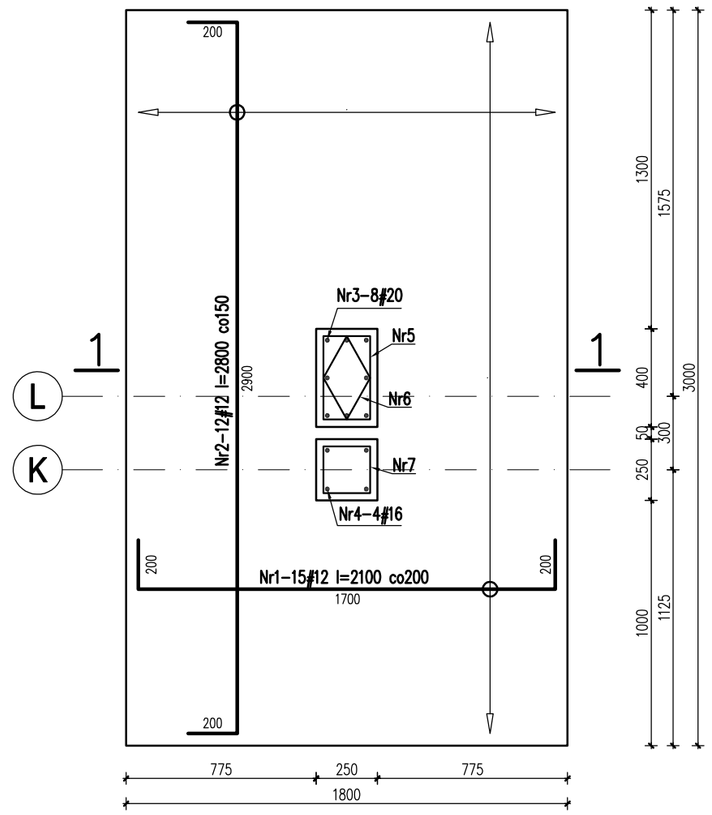

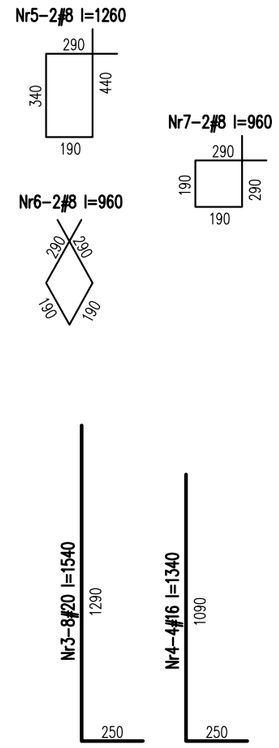

PRZEKRÓJ 1–1

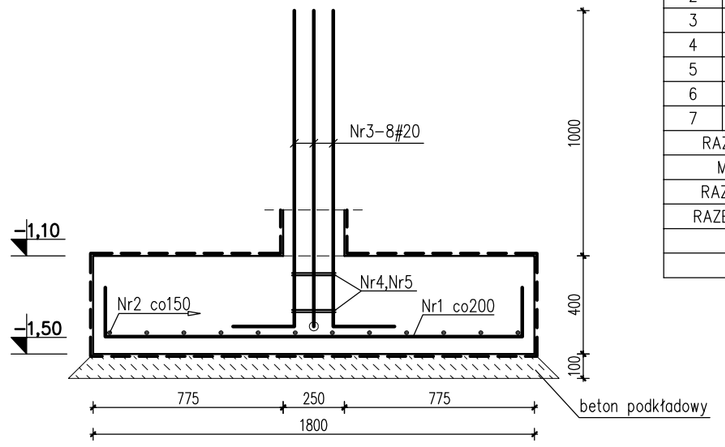

Nr	Ilość [szt]	Śred [mm]	Dług [mm]	#8	#12	#16	#20	UWAGI
1	15	#12	2100		31.5			
2	12	#12	2800		33.6			
3	8	#20	1540				12.32	
4	4	#16	1340			5.36		
5	2	#8	1260	2.52				
6	2	#8	960	1.92				
7	2	#8	960	1.92				
RAZEM wg średnic [m]				6.4	65.1	5.4	12.3	
MASA 1mb [kg/m]				0.395	0.888	1.58	2.47	
RAZEM wg średnic [kg]				2.5	57.8	8.5	30.4	
RAZEM wg gat. stali [kg]				99.2				
ILOŚĆ [szt]				2				
RAZEM [kg]				198.4				

UWAGI!
1. Wymiary podano w mm, poziomy w m.
2. Otulina zbrojenia – min. 5cm.
3. Rysunek rozpatrywać razem z rzutem fundamentów, projektem architektonicznym oraz rysunkami słupów i trzpieni żelbetowych.
4. Izolacja przeciwwilgociowa wg systemu wybranego producenta.
5. W celu uniknięcia nierównomiernego osiadania, wynikającego z posadowienia budynku na różnych warstwach geotechnicznych, pod fundamentami posadowionymi na warstwie zwietrzeliny gliniastej i zwietrzeliny okruchowej piaskowca należy wykonać poduszkę piaskową o grubości min 50cm z piasku średniego zagęszczonego warstwami do Is=0,98. Poduszka powinna wystawać po 20cm na boki od obrysu fundamentu. Zaleca się wykonanie drenażu opaskowego, zabezpieczającego poduszkę piaskową przed wymywaniem wodą spływową gromadzącą sie na stropie warstwy nieprzepuszczalnych zwietrzeliny

±0,00 =325,00 m.n.p.m.
Beton C25/30 (B30)
Stal: # - A-IIIN (RB500W)

KARIGO
KARIGO Zbigniew Siewierski
25-415 Kielce, ul. Górna 20

branża / faza	KONSTRUKCJA / PROJEKT WYKONAWCZY	skala	1:25
rysunek	STOPY FUNDAMENTOWE St-1/A, St-2/A, St2a/A	data	03.2018
nazwa inwestycji	ROZBUDOWA i PRZEBUDOWA SZKOŁY PODSTAWOWEJ W OCIESĘKACH	nr rysunku	K-101/A
lokalizacja	OCIESĘKI, gm. Raków DZ. NR EWID. 252, 253; OBRĘB 0013		
inwestor	URZĄD GMINY RAKÓW ul. Ogrodowa 1, 26-035 RAKÓW		
projektował	mgr inż. Dariusz ANTONIAK upr. bud. SWK/POOK/0001/12		
opracował	mgr inż. Maciej Zieliński		
sprawdził	mgr inż. Marcin NOSEK upr. bud. SWK/0111/POOK/06		

Zabrania się powielania, utrwalania na nośnikach elektronicznych opracowania jak też jego fragmentów bez pisemnej zgody właściciela praw autorskich. Wszelkie prawa wynikające z Ustawy o prawie autorskim zastrzeżone.