POZ.5.1/D SCHODY ŻELBETOWE
SKALA 1:25

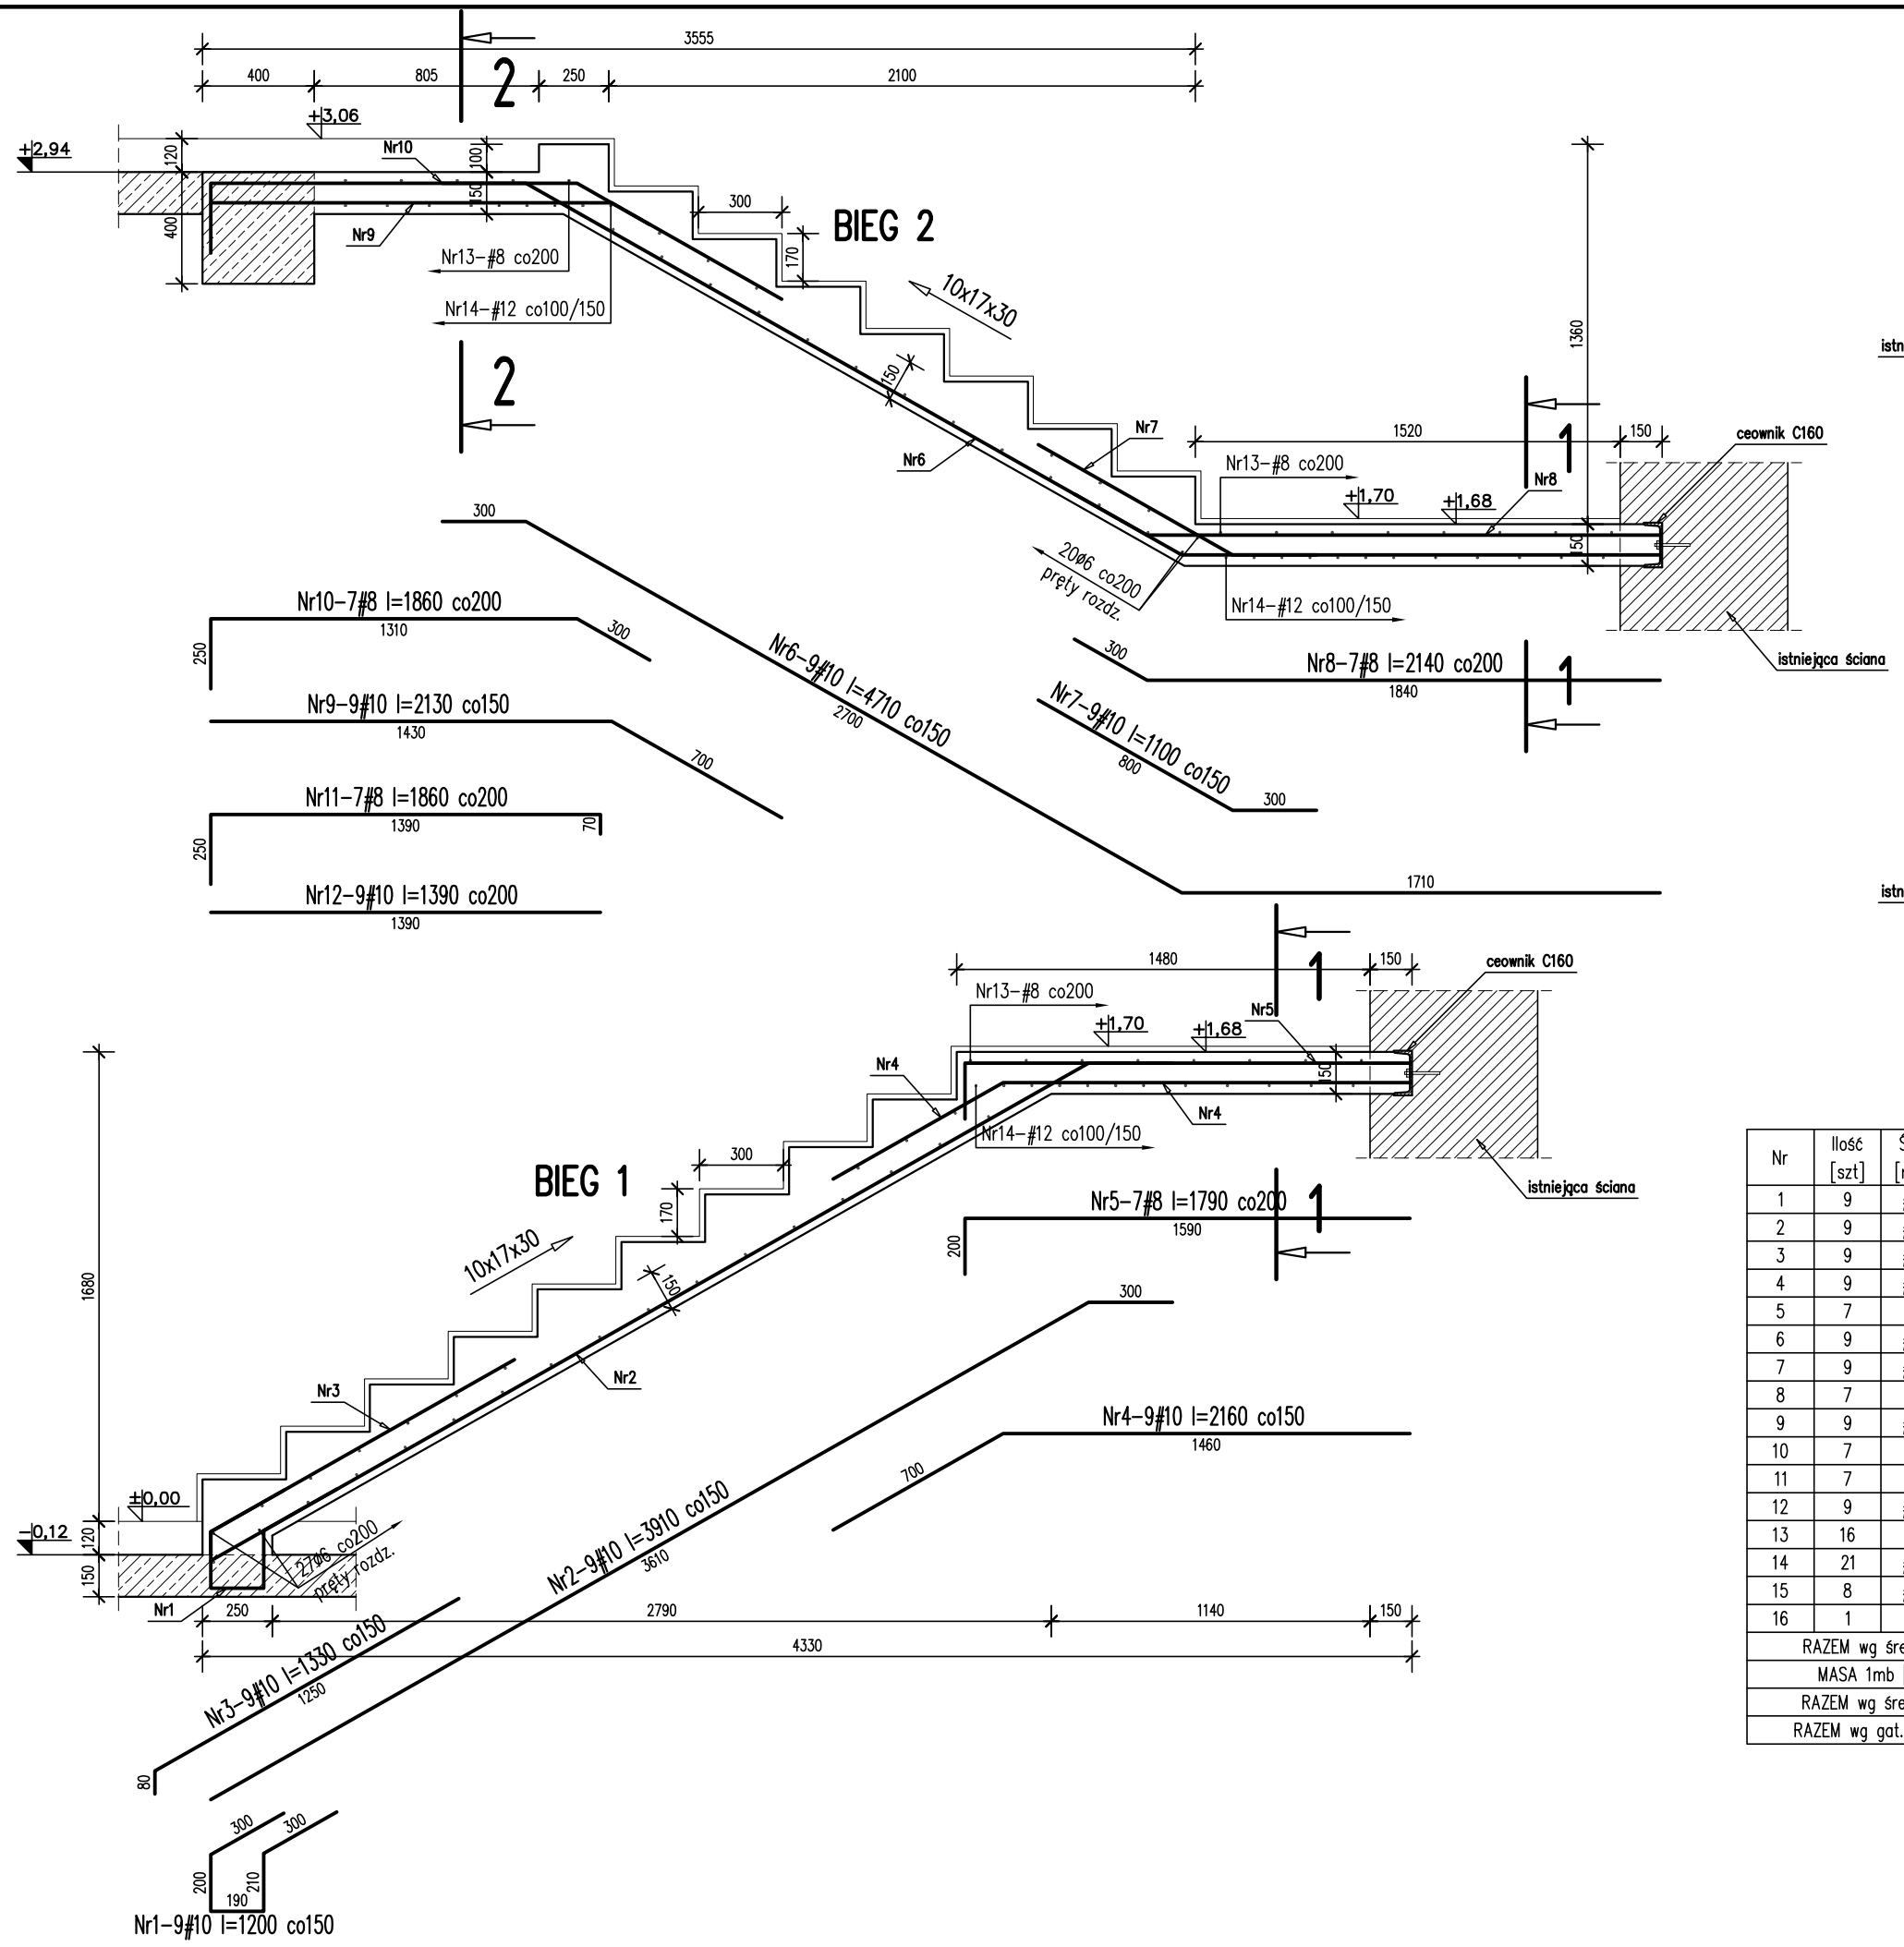

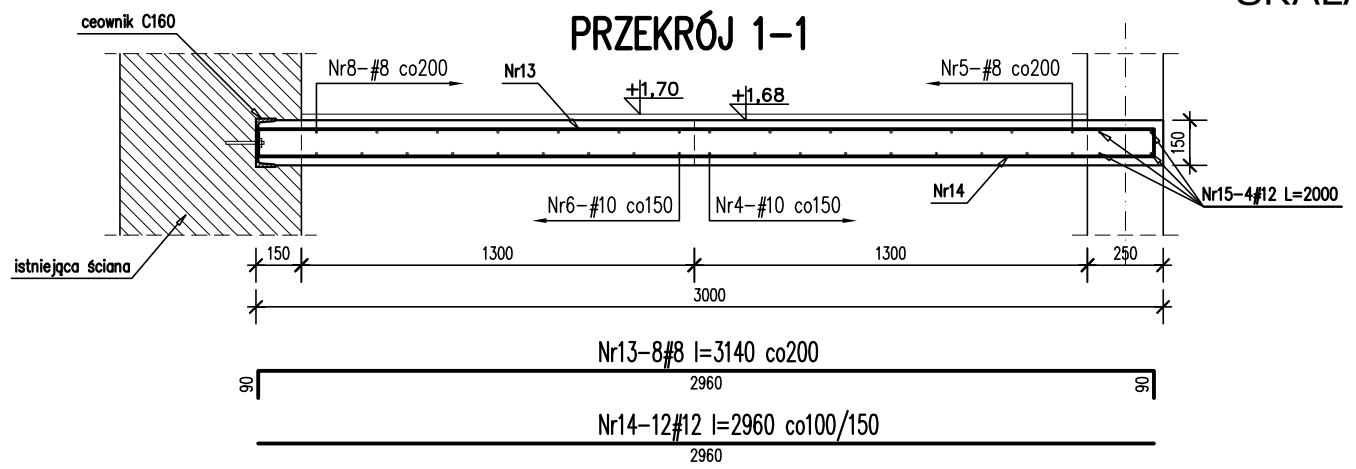

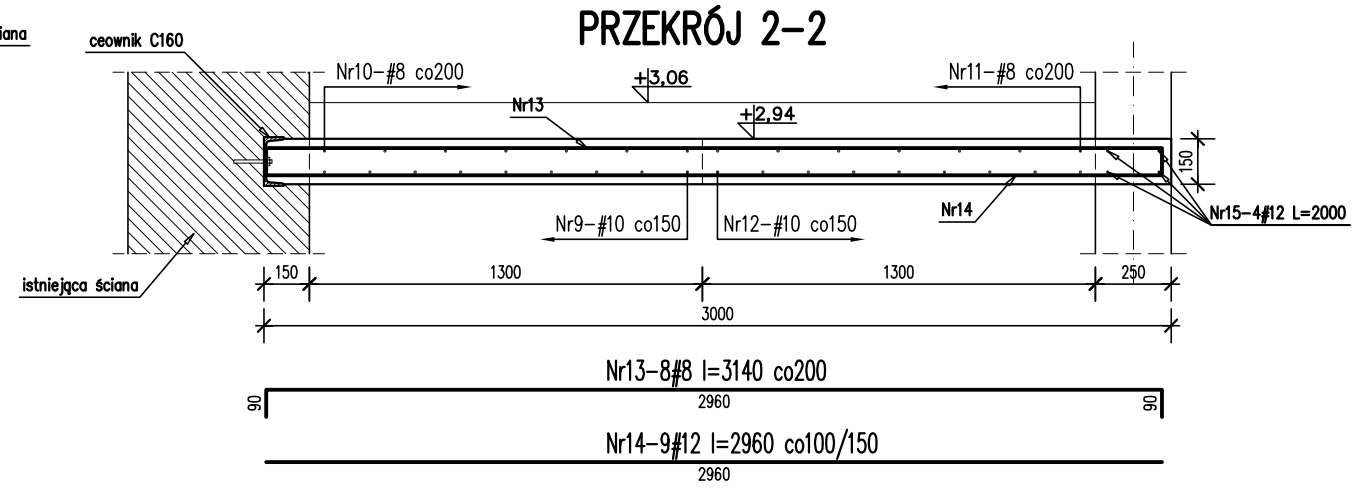

Nr	Ilość [szt]	Śred [mm]	Dług [mm]	ø6	#8	#10	#12	UWAGI
1	9	#10	1200			10.8		
2	9	#10	3910			35.19		
3	9	#10	1330			11.97		
4	9	#10	2160			19.44		
5	7	#8	1790		12.53			
6	9	#10	4710			42.39		
7	9	#10	1100			9.9		
8	7	#8	2140		14.98			
9	9	#10	2130			19.17		
10	7	#8	1860		13.02			
11	7	#8	1860		13.02			
12	9	#10	1390			12.51		
13	16	#8	3140		50.24			
14	21	#12	2960				62.16	
15	8	#12	2000				16	
16	1	ø6	62000	62				
RAZEM wg średnic [m]				62	103.8	161.4	78.2	
MASA 1mb [kg/m]				0.222	0.395	0.617	0.888	
RAZEM wg średnic [kg]				13.8	41	99.6	69.4	
RAZEM wg gat. stali [kg]				13.8	210			

±0,00 =325,00 m.n.p.m.
Beton: C20/25 (B25)
Stal: # - A-IIIN (RB500W)
Ø - A-0 (St0S-b)

UWAGA:
1) Rysunek rozpatrywać łącznie z projektem architektury
2) Pręty dostosować do geometrii klatki schodowej

PRĘTY ROZDZIELCZE:
Nr16-1ø6 l=62000 co200

KARIGO Zbigniew Siewierski
25-415 Kielce, ul. Góma 20

branża / faza	KONSTRUKCJA / PROJEKT WYKONAWCZY	skala	1:25
rysunek	POZ.5.1/D SCHODY ŻELBETOWE	data	03.2018
nazwa inwestycji	ROZBUDOWA i PRZEBUDOWA SZKOŁY PODSTAWOWEJ W OCIESĘKACH	nr rysunku	K-501/D
lokalizacja	OCIESĘKI, gm. Raków DZ. NR EWID. 252, 253; OBRĘB 0013		
inwestor	URZĄD GMINY RAKÓW ul. Ogrodowa 1, 26-035 RAKÓW		
projektował	mgr inż. Dariusz ANTONIAK upr. bud. SWK/POOK/0001/12		
opracował	mgr inż. Katarzyna SOŁTYS upr. bud. SWK/0213/PWBKb/15		
sprawdził	mgr inż. Marcin NOSEK upr. bud. SWK/0111/POOK/06		

Zabrania się powielania, utrwalania na nośnikach elektronicznych opracowania jak też jego fragmentów bez pisemnej zgody właściciela praw autorskich. Wszelkie prawa wynikające z Ustawy o prawie autorskim zastrzeżone.