



Belka stalowa Poz.2.1.1/D

1 sztuka
skala 1:20

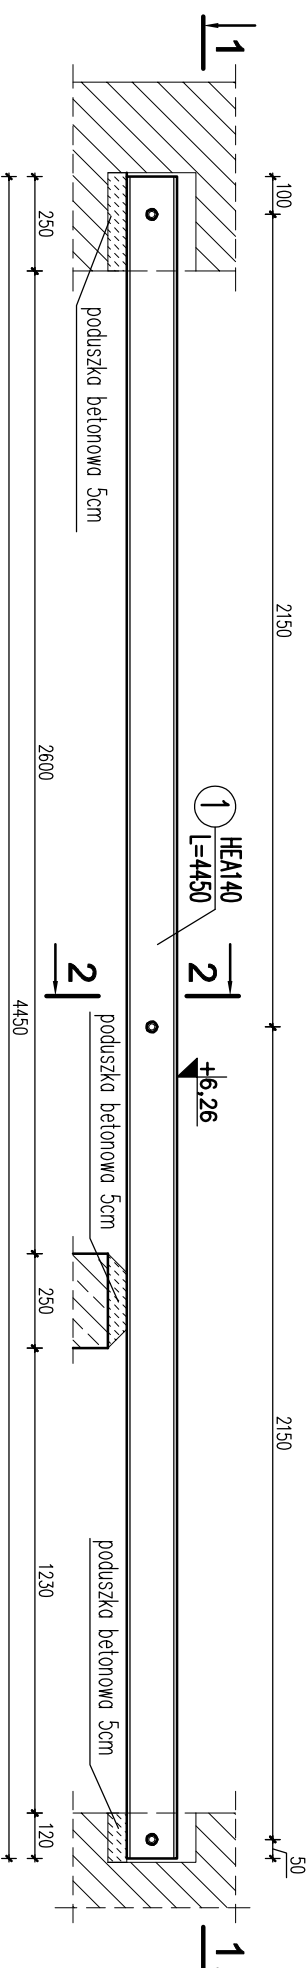

Przekrój 1-1

skala 1:20

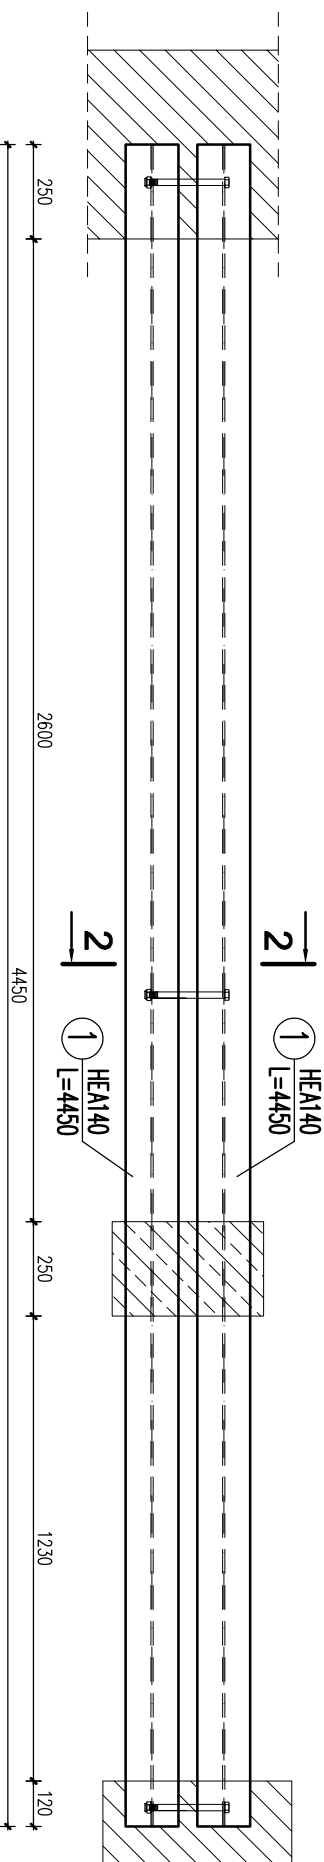


BELKA STALOWA POZ.2.1.1/D, POZ.2.1.2/D

SEGMENT D
SKALA 1:20

Przekrój 2-2

skala 1:10

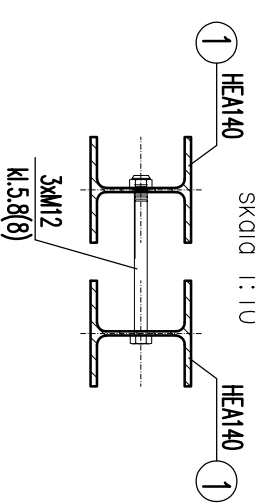


ZESTAWIENIE STALI PROFILOWEJ

Poz.	Profil	Długość		Ilość		Masa [kg]		Materiał	Uwagi
		[mm]	[szt]	jedn.	[szt]	1 szt.	rozem		
1	HEA140	4450	2	24,7	2	109,92	219,84	S235JR	
				Roziem	[kg]		219,84		


Belka stalowa Poz.2.1.2/D

2 sztuki
skala 1:20

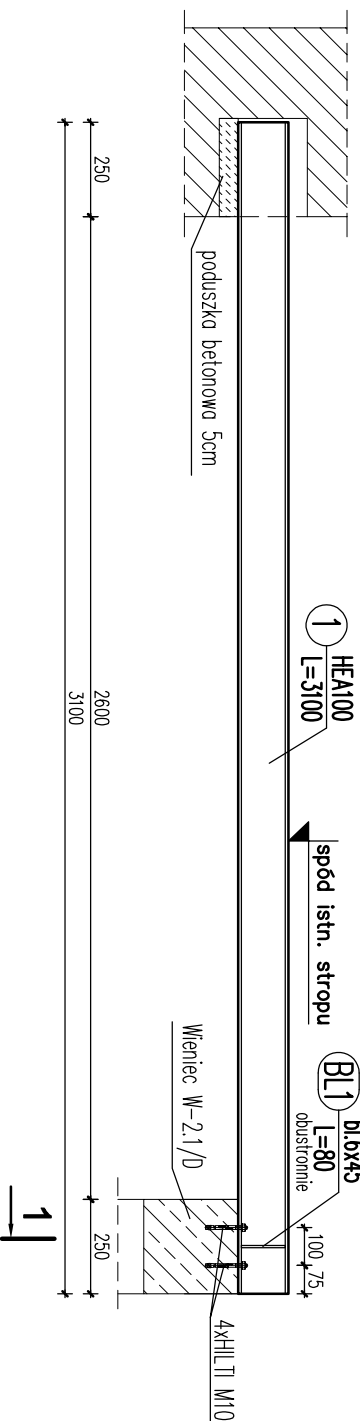

Przekrój 1-1

skala 1:10

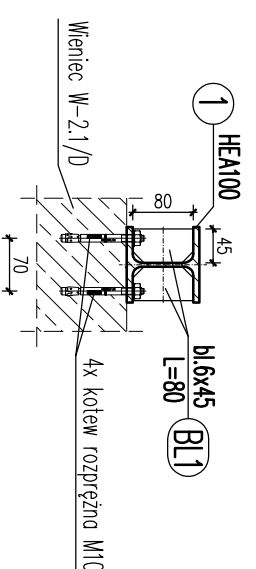

ZESTAWIENIE STALI PROFILOWEJ

Poz.	Profil	Długość		Ilość		Masa [kg]		Materiał	Uwagi
		[mm]	[szt]	jedn.	[szt]	1 szt.	rozem		
1	HEA100	3100	2	16,7	2	51,77	103,54	S235JR	
BL1	bl.6x45	80	4	4,71	4	0,34	1,37	S235JR	
				Roziem	[kg]		103,88		
				Dodatek na spoiny 1,8%			1,87		
				Razem	[kg]		194,25		

UWAGI:

- Wymiary podano w [mm], poziomy w [m].
- Zebra należy spawać obustronnie spoiną pachwinową o grubości 0,6t cieńszego elementu.
- Zabezpieczenie p.poż. konstrukcji stalowej należy wykonać poprzez malowanie powłoką ogniochronną wg systemu wybranego producenta.
- Zabezpieczenie antykorozyjne wg opisu technicznego. Zapewnić zabezpieczenie podłoża stalowego w kategorii korozyjności C1 wg PN-EN ISO 12944-2.

±0,00 = 325,00 m.n.p.m.

Beton C20/25 (B25)

Stal profilowa: S235JR

KARIGO KARIGO Zbigniew Siewierski
25-415 Kielce, ul. Górna 20

branża / faza KONSTRUKCJA / PROJEKT WYKONAWCZY skala 1:20

tytuł BELKA STALOWA POZ.2.1.1/D, POZ.2.1.2/D data 03.2018

nazwa inwestycji ROZBUDOWA I PRZEBUDOWA SZKOLY PODSTAWOWEJ W OCIESEKACH nr projektu

inwestor OCIESEKI, gm. Raków K-603/D
DZ. NR EWID. 252, 253, OBRĘB 0013

projektant URZĄD GMINY RAKÓW
ul. Ogrodowa 1, 26-035 RAKÓW

opracował mgr inż. Danisz ANTONIAK
upr. bud. SWK/POOK/001/1/12

opracował mgr inż. Maciej ZELIŃSKI

opracował mgr inż. Marcin NOSEK
upr. bud. SWK/0111/POOK/06

Zastrzeżenie: Zabrania się powielania, umieszczania na nośnikach elektronicznych, opozycjonowania jak też jego fragmentów bez pisemnej zgody Wyświadcza praca autorska. Wszelkie prawa wynikające z Ustawy o prawie autorskim i pokrewionych są zastrzeżone.