




**Przekrój poprzeczny
od km 0+000 do km 0+050**

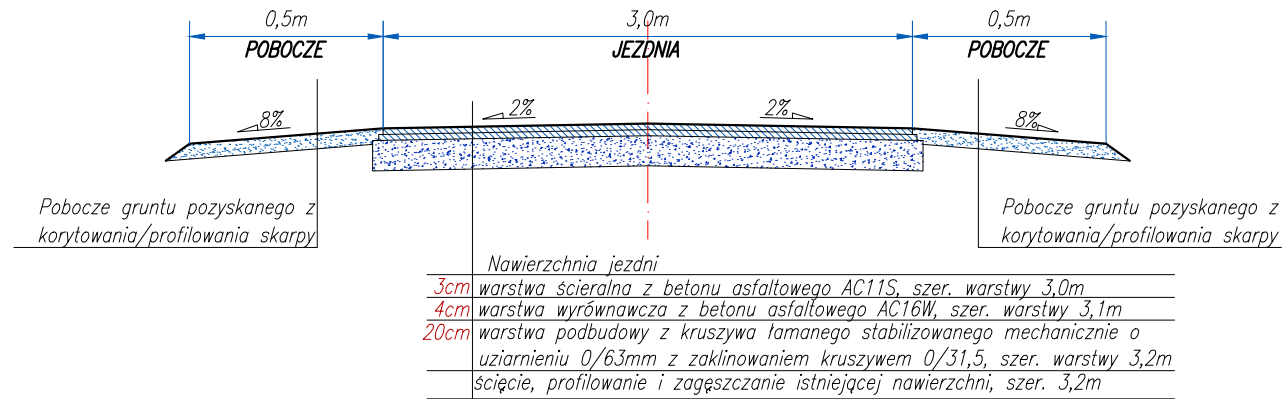

**Przekrój poprzeczny
od km 0+050 do km 0+142**

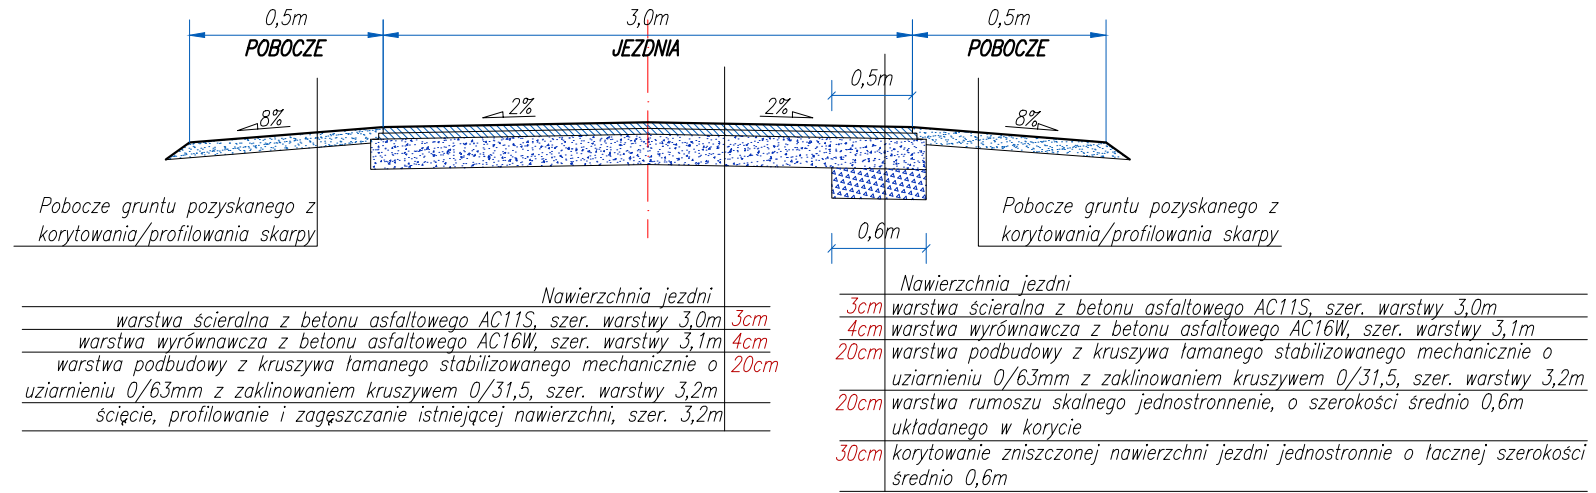

**Przekrój poprzeczny
od km 0+142 do km 0+395**

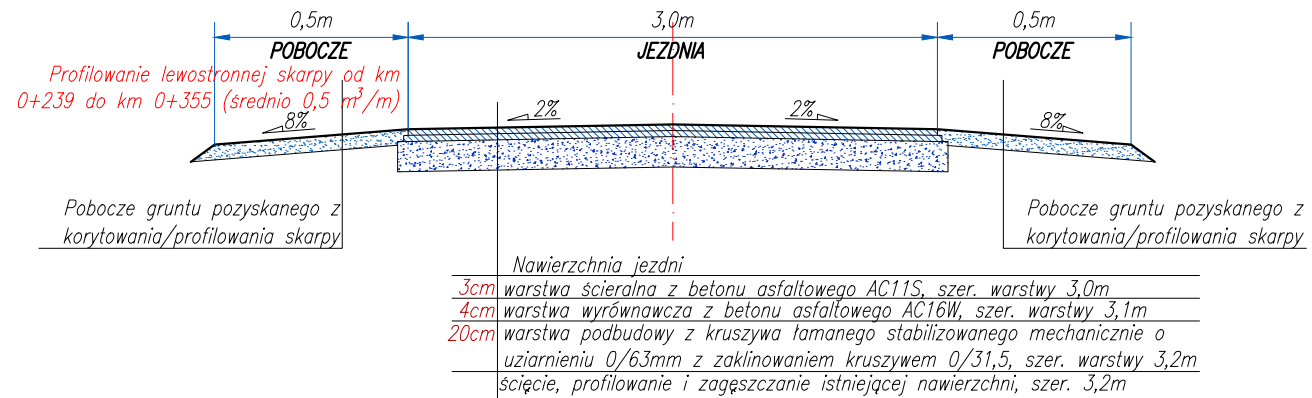

Zamawiający:	Gmina Raków ul. Ogrodowa 1 26-035 Raków	Wykonawca:	"Ajko" Artur Kręcisz 28-200 Staszów; ul. Sikorskiego 6 tel. 660 381 206; artur@ajko.com.pl		
Obiekt:	Przebudowa drogi w miejscowości Radostów na dz. nr 163.				
Nazwa rysunku	Przekroje konstrukcyjne				Skala 1:50
Opracowanie	Imię i nazwisko	Nr. uprawnień	Data	Podpis	
Projektant	Artur Kręcisz	SWK/0087/PWBD/15 w branży drogowej	08.2018		
Asystent	Wojciech Marciniak		08.2018		
Data opracowania	Sierpień 2018	Branża Drogowa	Nr rysunku 3	Nr arkusza -	