


WIDOK
SKALA 1:100

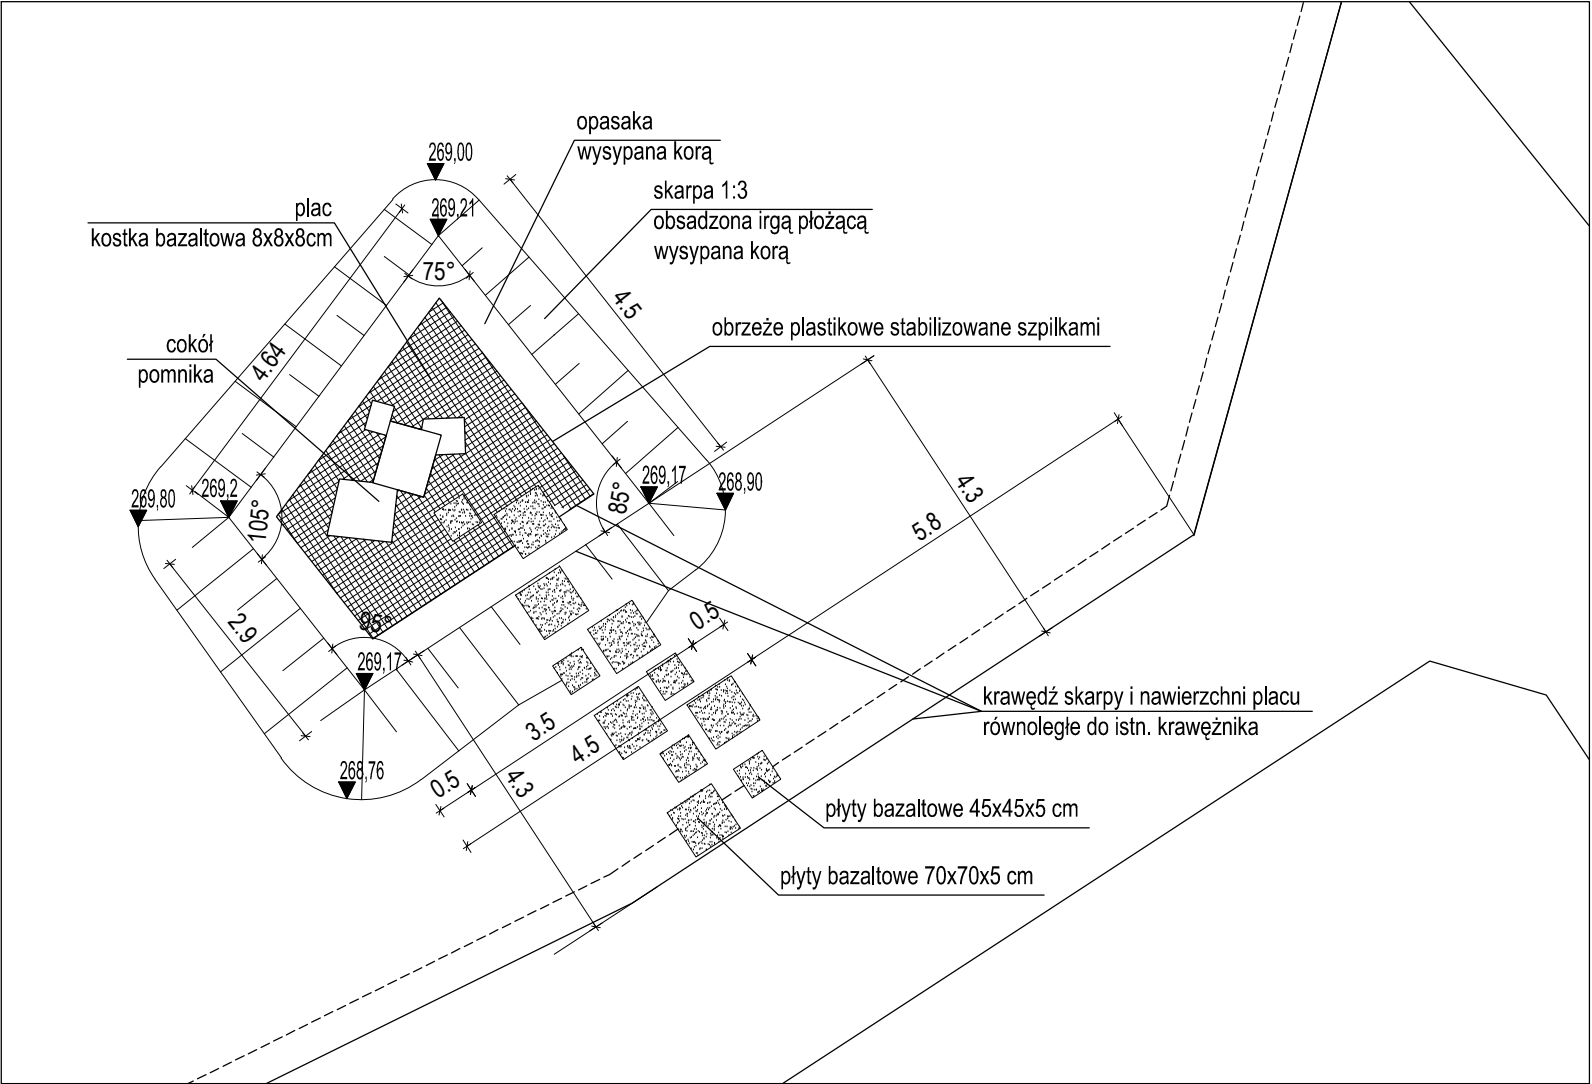

RZUT
SKALA 1:100

U W A G A : Wszystkie wymiary sprawdzić na budowie przed rozpoczęciem wykonywania prac. Wszelkie niezgodności, zmiany lub rozwiązania alternatywne konsultować z PROJEKTANTEM		
U W A G A : Rysunek bezwzględnie należy czytać wraz z pozostałymi elementami opracowania, stanowiącymi integralną część dokumentacji projektowej.		
TYTUŁ RYSUNKU: RZUT I WIDOK		
STADIUM: PROJEKT BUDOWLANY		
NAZWA INWESTYCJI: URZĄDZENIA TERENU WOKÓŁ POMNIKA WINCENTEGO WITOSA W KIELCACH		
ADRES OBIEKTU: Kielce dz. nr 107/51,107/52,107/53 obręb 0017		
AB PRACOWNIA PROJEKTOWA ARCHITEKTONICZNO-BUDOWLANA MARIII ANDRZEJA GŁOWACKICH 25-386 KIELCE UL. ŚNIADECKICH 30 TEL/FAX (041) 3621806		
PROJEKTANT: mgr inż. arch. Maria Głowacka	NR UPRAWNIENI: 192/82	PODPIS:
OPRACOWANIE: mgr Anna Puchała	NR UPRAWNIENI:	PODPIS:
BRANŻA: ARCHITEKTURA		NR RYS.: A-1
SKALA: 1:100	DATA: 03.2018	