


PRZEKRÓJ A-A

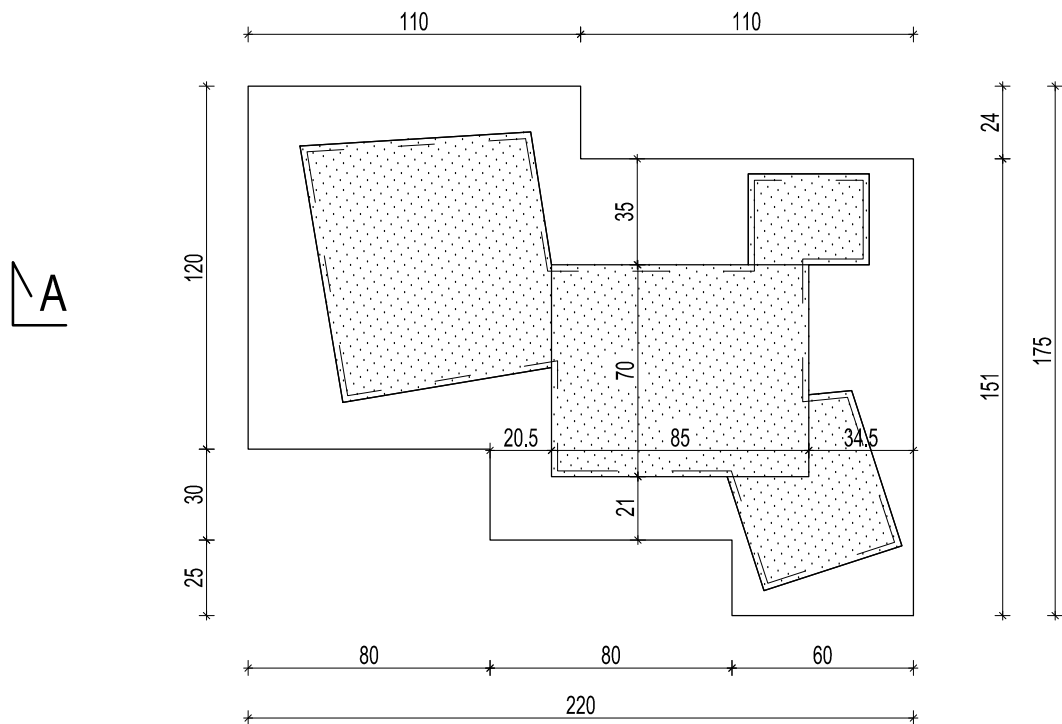

U W A G A : Wszystkie wymiary sprawdzić na budowie przed rozpoczęciem wykonywania prac. Wszelkie niezgodności, zmiany lub rozwiązania alternatywne konsultować z PROJEKTANTEM

U W A G A : Rysunek bezwzględnie należy czytać wraz z pozostałymi elementami opracowania, stanowiącymi integralną część dokumentacji projektowej.

TYTUŁ RYSUNKU:
WYTYCZENIE COKOŁU I FUNDAMENTU

STADIUM:
PROJEKT BUDOWLANY

NAZWA INWESTYCJI:
URZĄDZENIA TERENU WOKÓŁ POMNIKA WINCENTEGO WITOSA W KIELCACH

ADRES OBIEKTU:
**Kielce
dz. nr 107/51,107/52,107/53 obręb 0017**

AB PRACOWNIA PROJEKTOWA ARCHITEKTONICZNO-BUDOWLANA
MARIII ANDRZEJA GŁOWACKICH 25-366 KIELCE UL. ŚNIADECKICH 30 TEL/FAX (041) 3621606

PROJEKTANT: mgr inż. arch. Maria Głowacka	NR UPRAWNIENI: 192/82	PODPIS:
---	--------------------------	---------

OPRACOWANIE: mgr Anna Puchała	NR UPRAWNIENI:	PODPIS:
-------------------------------------	----------------	---------

BRANŻA: ARCHITEKTURA	NR RYS.: A-4
-------------------------	------------------------

SKALA: 1:25	DATA: 03.2018
----------------	------------------