

WOJEWÓDZINA ŚWIĘTOKRZYSKA

powiat KIELECKI

Raków


Smyków

1:5000

GN III 6642 1 1993 2019

Mapa ewidencyjna

3 4 04 2019

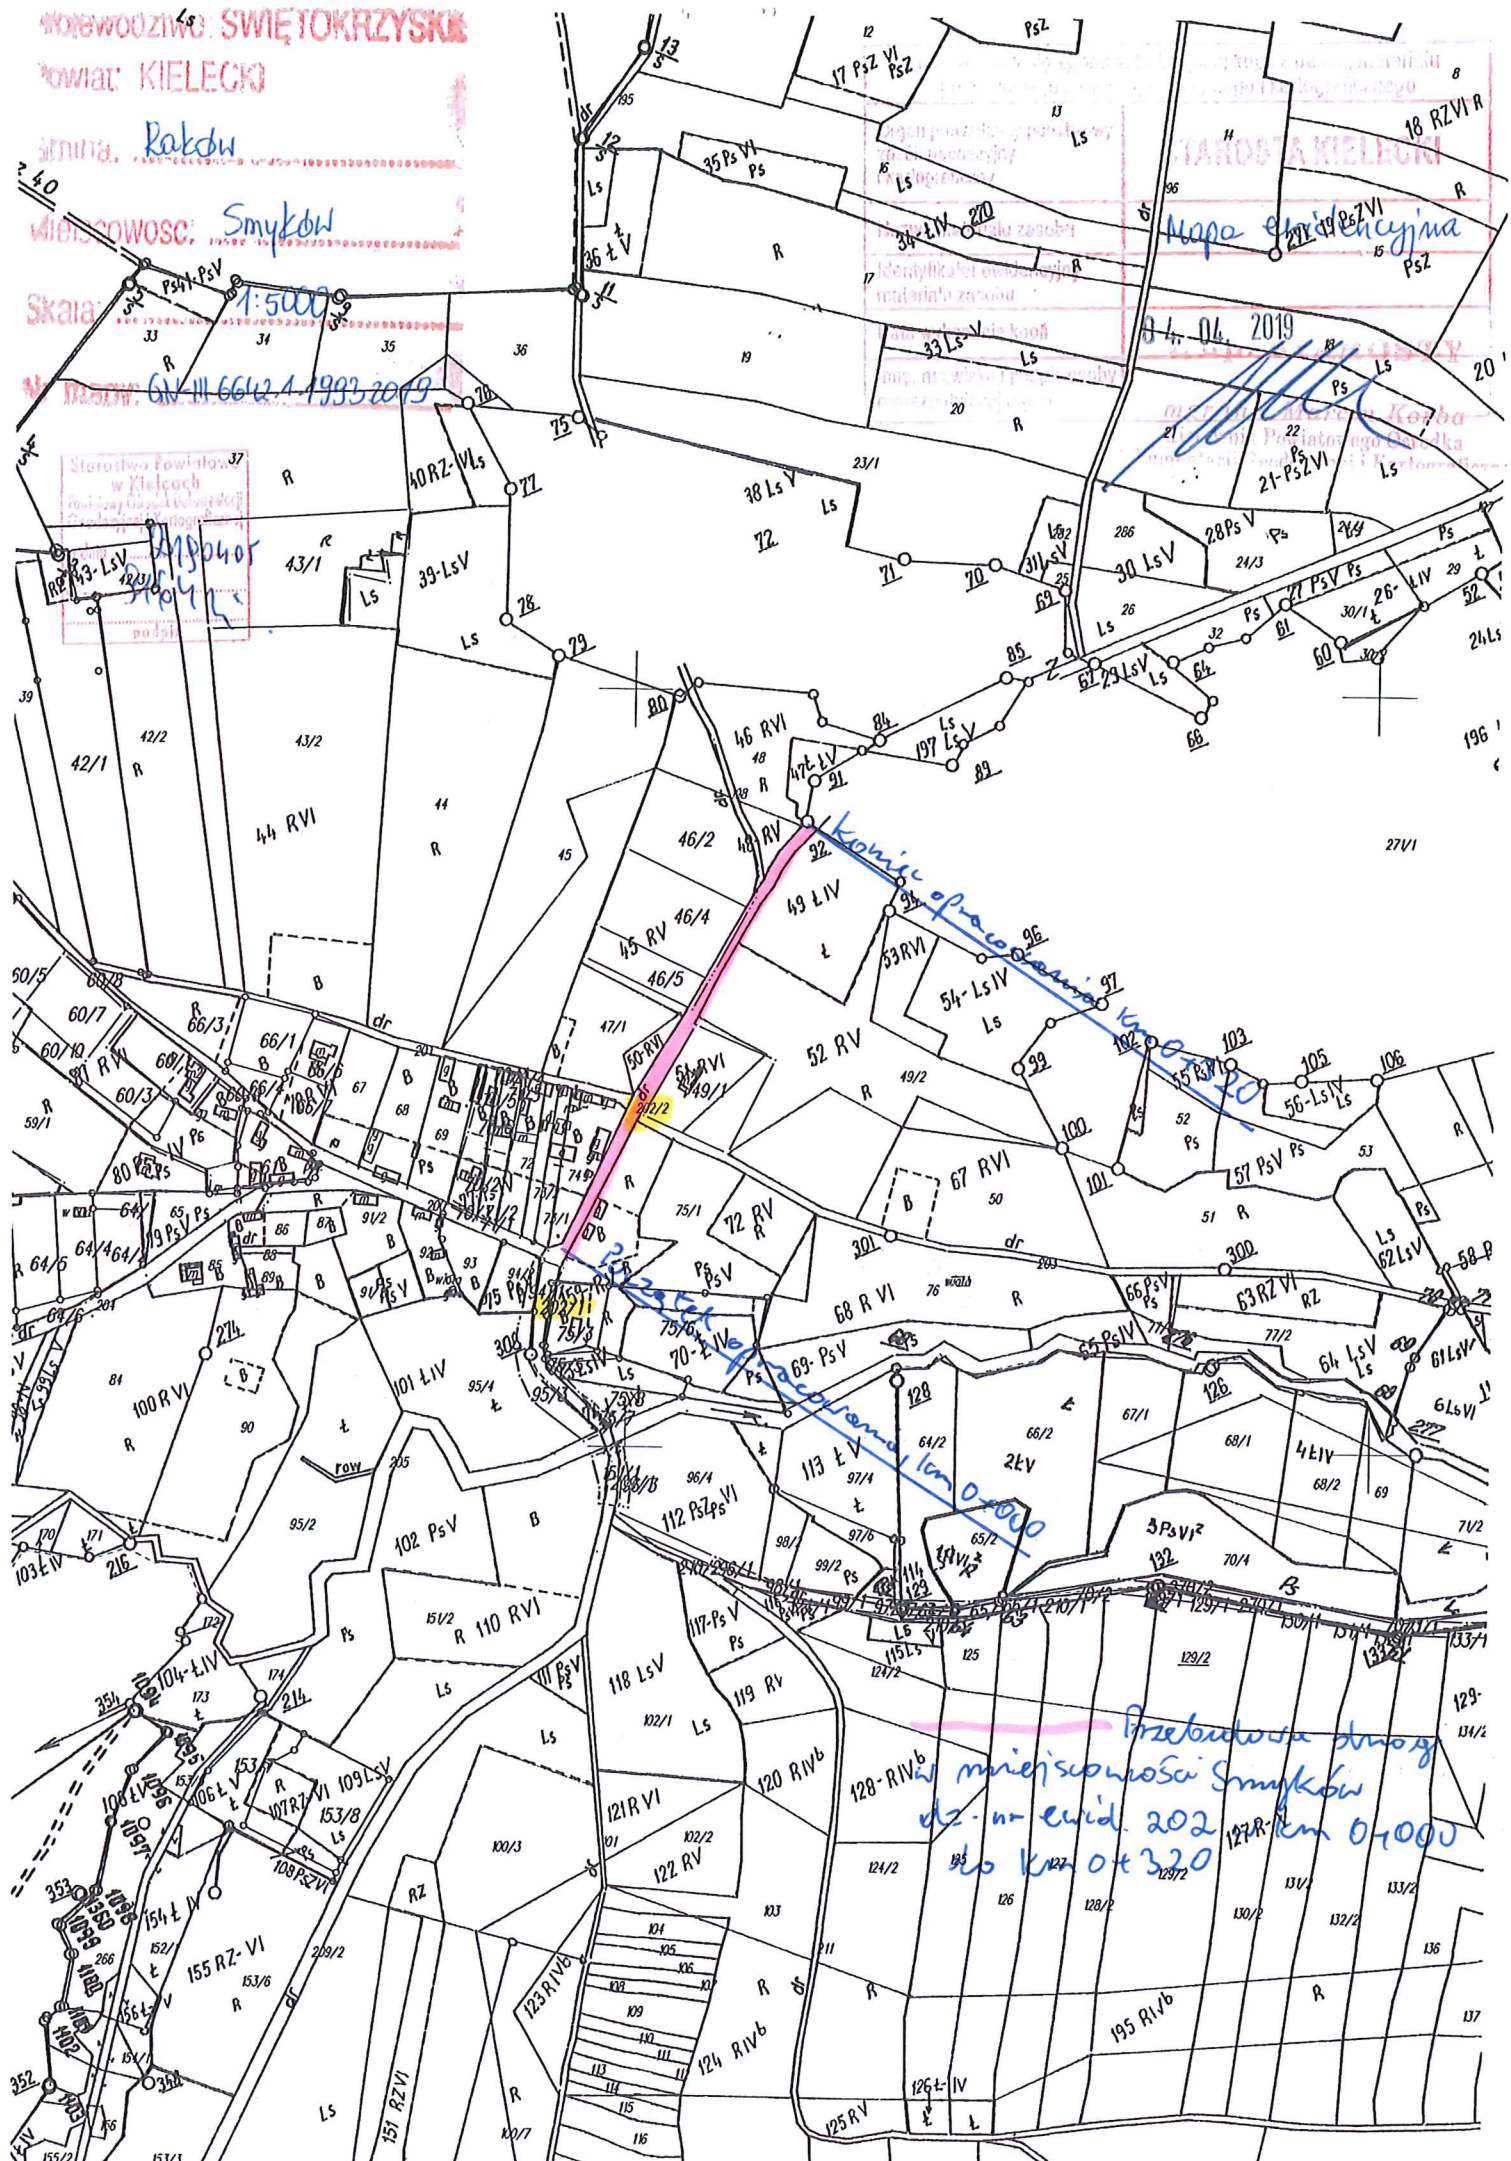

Przebudowa drogi
dz. nr ewid. 202
do km 0+320