




Przekrój poprzeczny
od km 0+000 do km 0+004

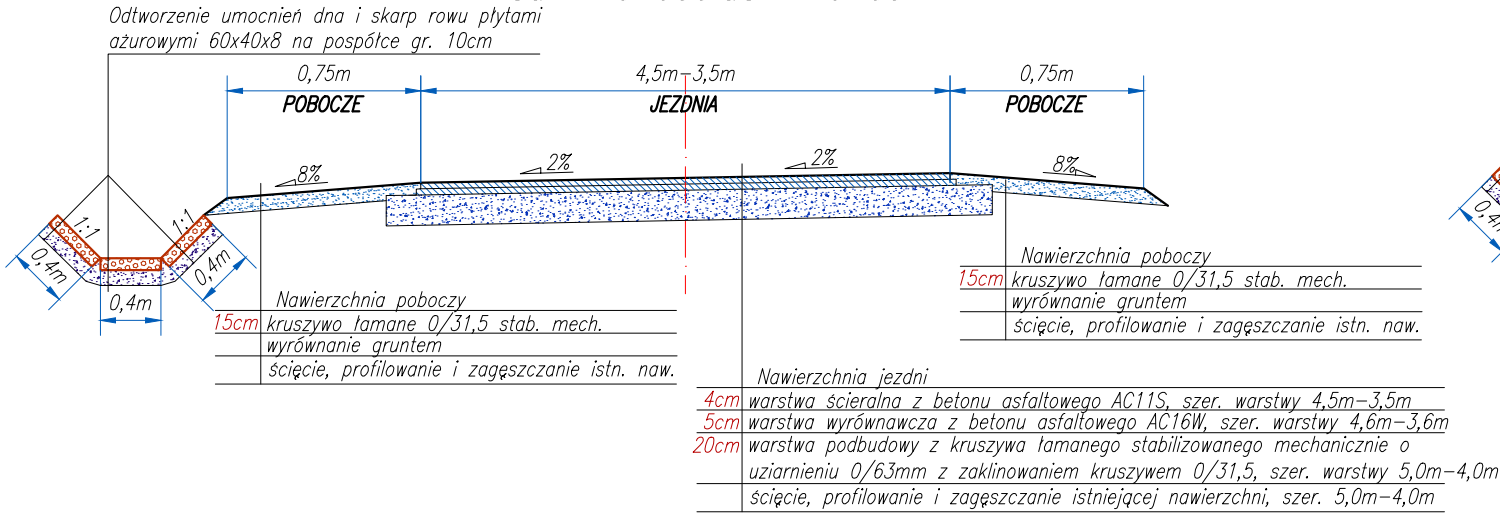


Przekrój poprzeczny
od km 0+004 do km 0+068

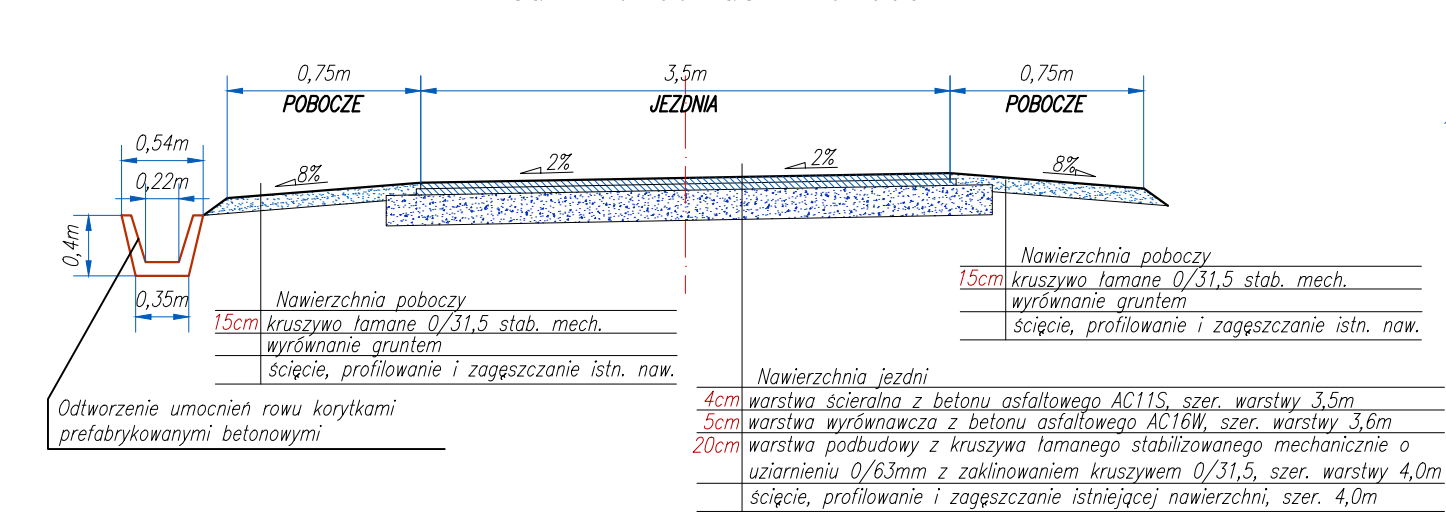


Przekrój poprzeczny
od km 0+068 do km 0+081

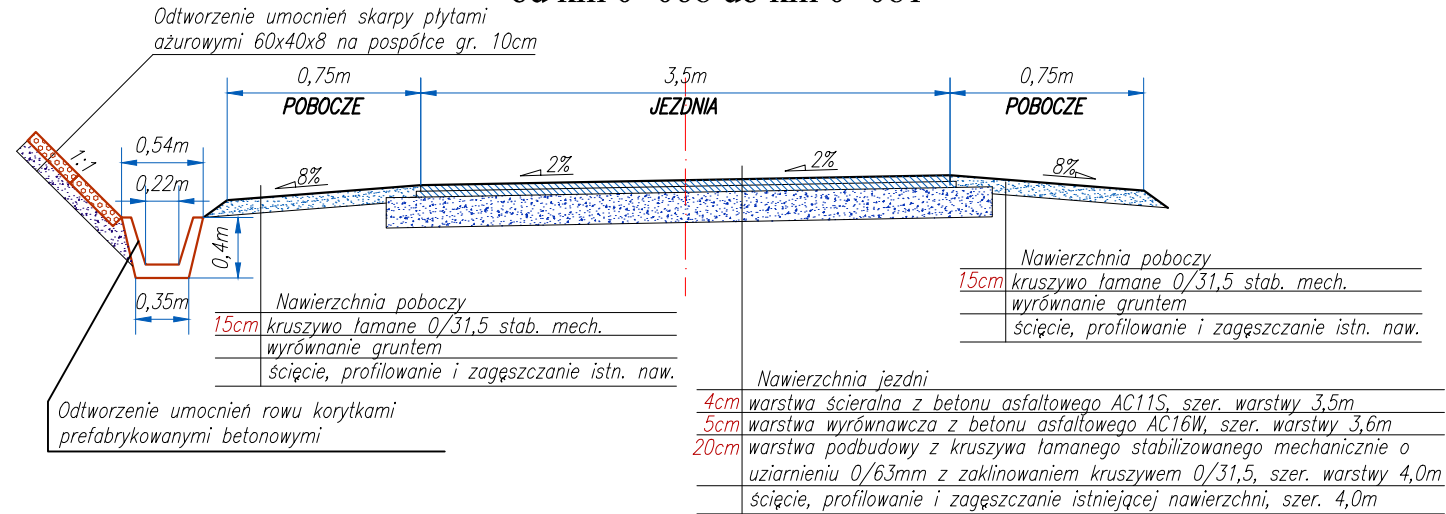


Przekrój poprzeczny
od km 0+081 do km 0+102

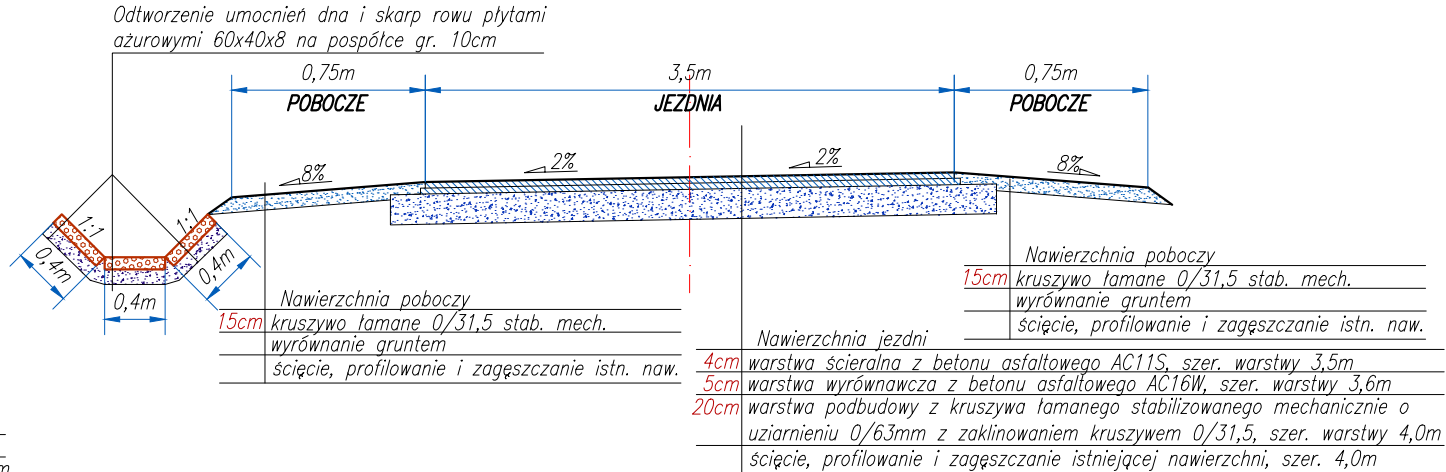

Przekrój poprzeczny
od km 0+102 do km 0+184

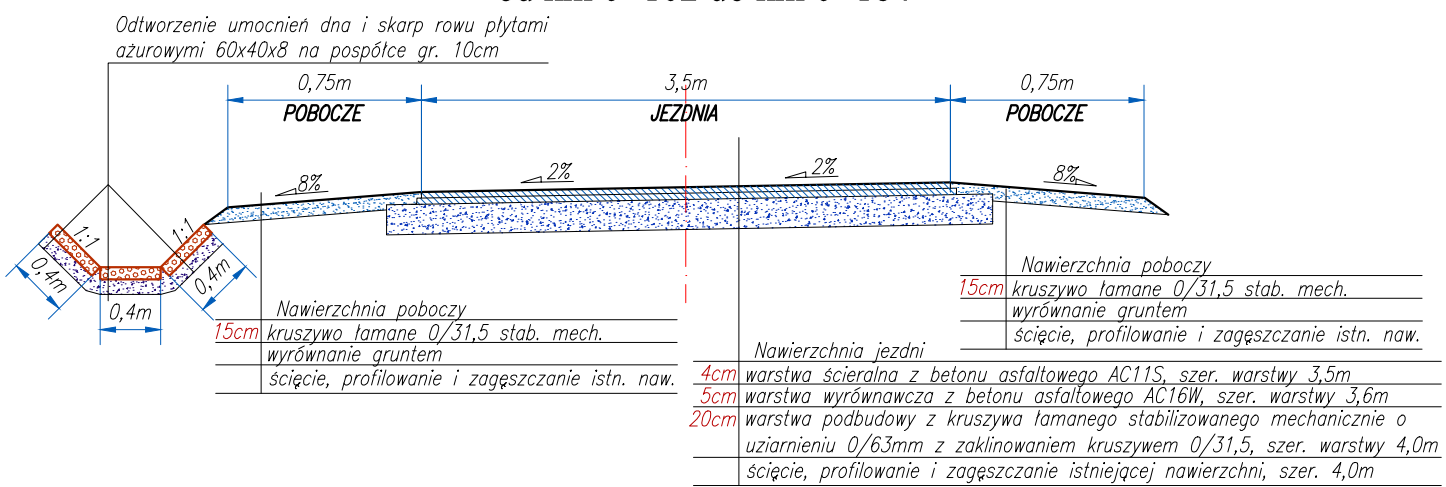

Przekrój poprzeczny
od km 0+184 do km 0+320

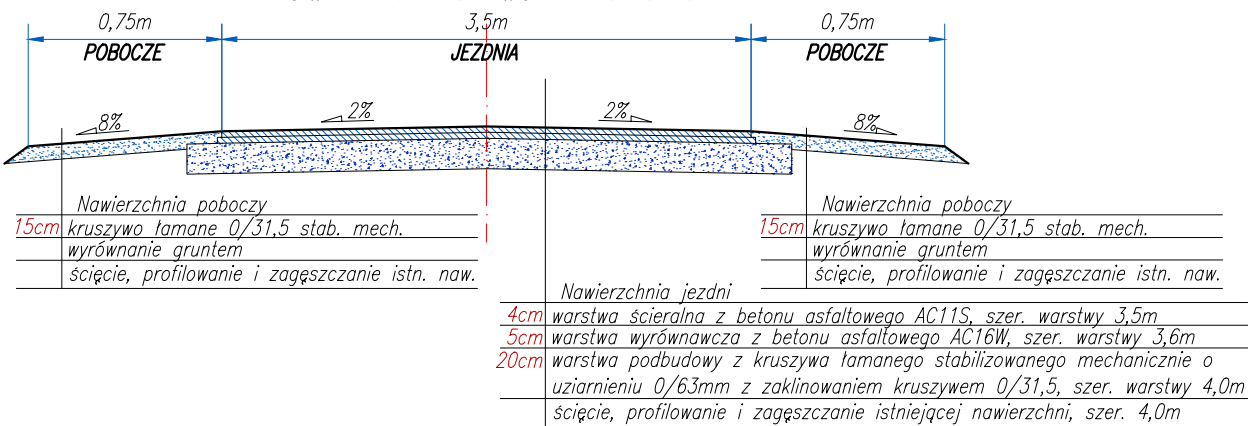

Zamawiający:	Gmina Raków ul. Ogrodowa 1 26-035 Raków	Wykonawca:	"Ajko" Artur Kręcisz 28-200 Staszów; ul. Sikorskiego 6 tel. 660 381 206; artur@ajko.com.pl
Objekt:	Przebudowa drogi w miejscowości Smyków dz. nr ewid. 202 w km 0+000 do km 0+320.		
Nazwa rysunku	Przekroje konstrukcyjne		
Opracowanie	Imię i nazwisko	Nr. uprawnień	Data
Projektant	Artur Kręcisz	SWK/0087/PWBD/15 w branży drogowej	03.2019
Asystent	Wojciech Marciniak		03.2019
Data opracowania	Marzec 2019	Branża Drogowa	Nr rysunku 3
			Nr arkusza -